

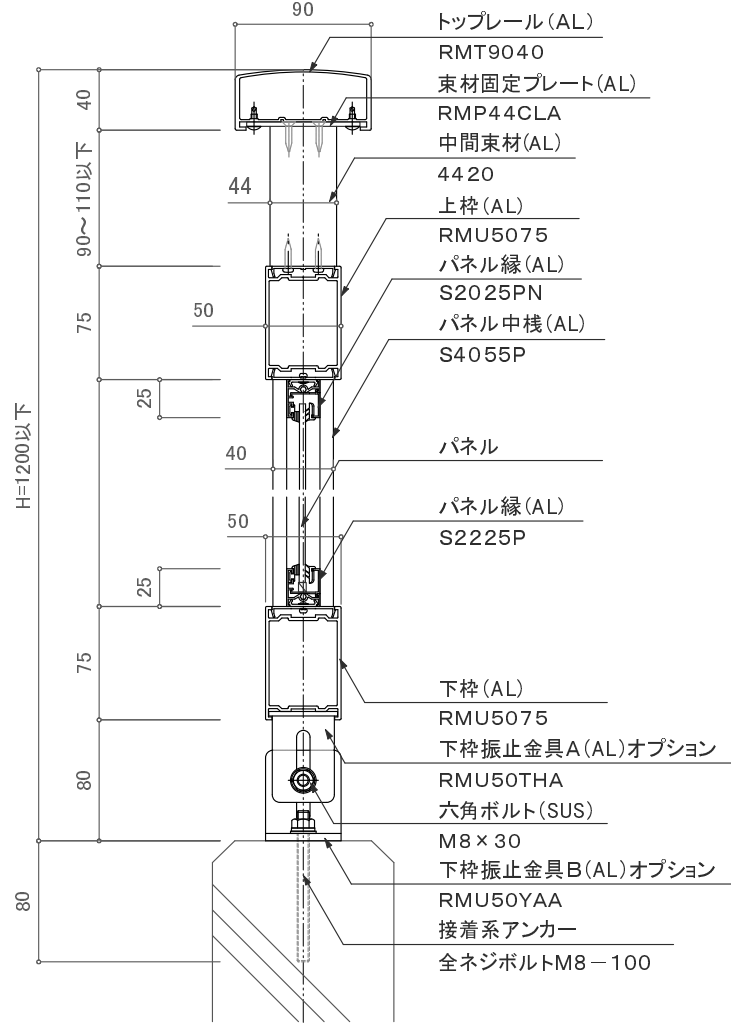



方立柱支持部 断面図 S=1/5

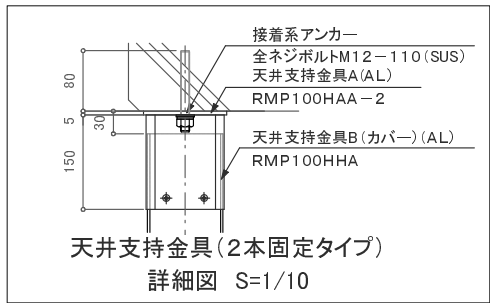


中間支持部 断面図 S=1/5

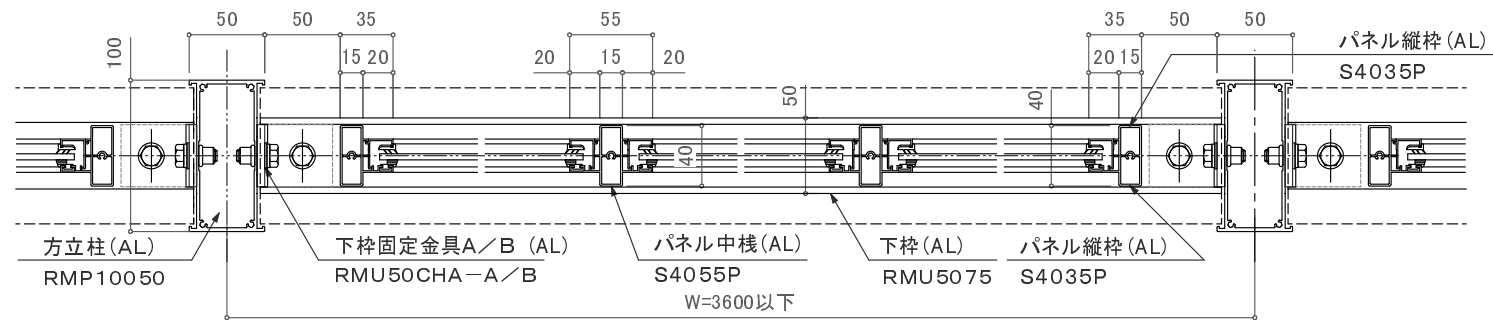


平面図 S=1/5

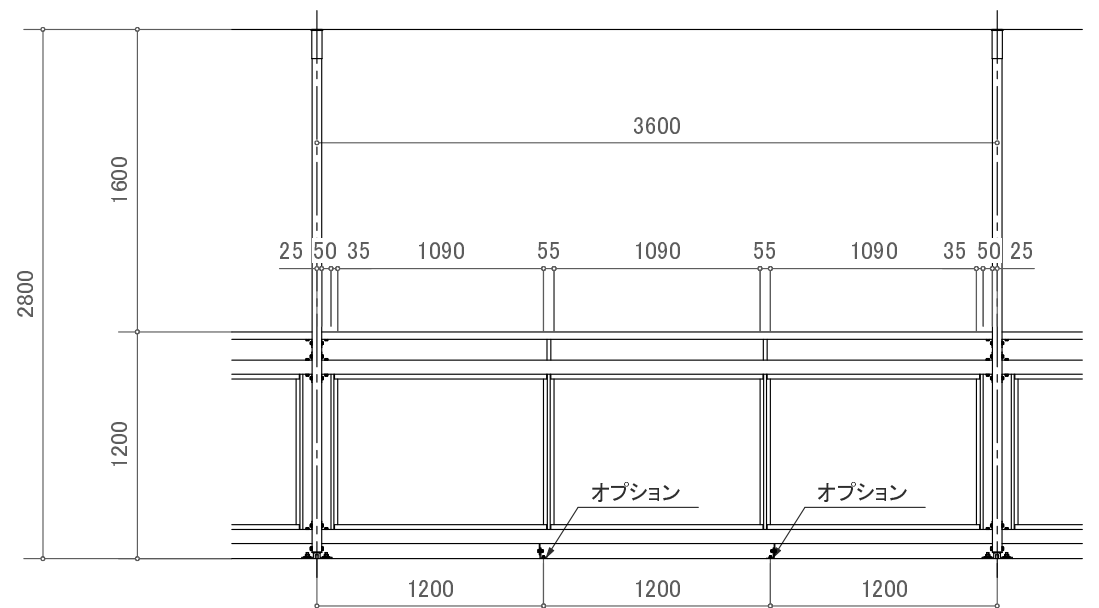

姿図 S=1/40

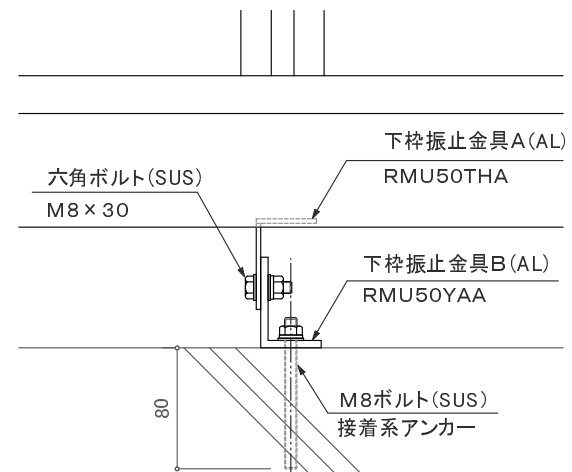

下枠振止金具部(オプション) 詳細図 S=1/5

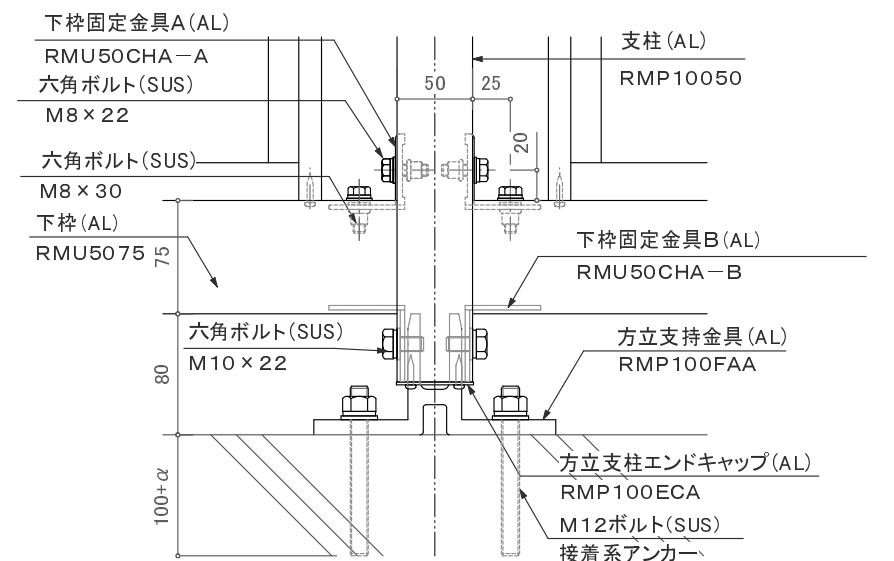

方立柱足元部 詳細図 S=1/5

訂正

<div><div></div><div></div><div></div><div></div><div></div></div>	設計		年 月 日	工事名	<div><div>SUN2AIL</div><div>株式会社サンレール</div></div>	照 査	営 業	設 計	作成 年 月 日		工 番
	殿	殿	年 月 日	品 名					作成		
							訂正				
							縮尺	/	/	図 番	
施工		年 月 日	方立支持2段パネル								
		殿									