




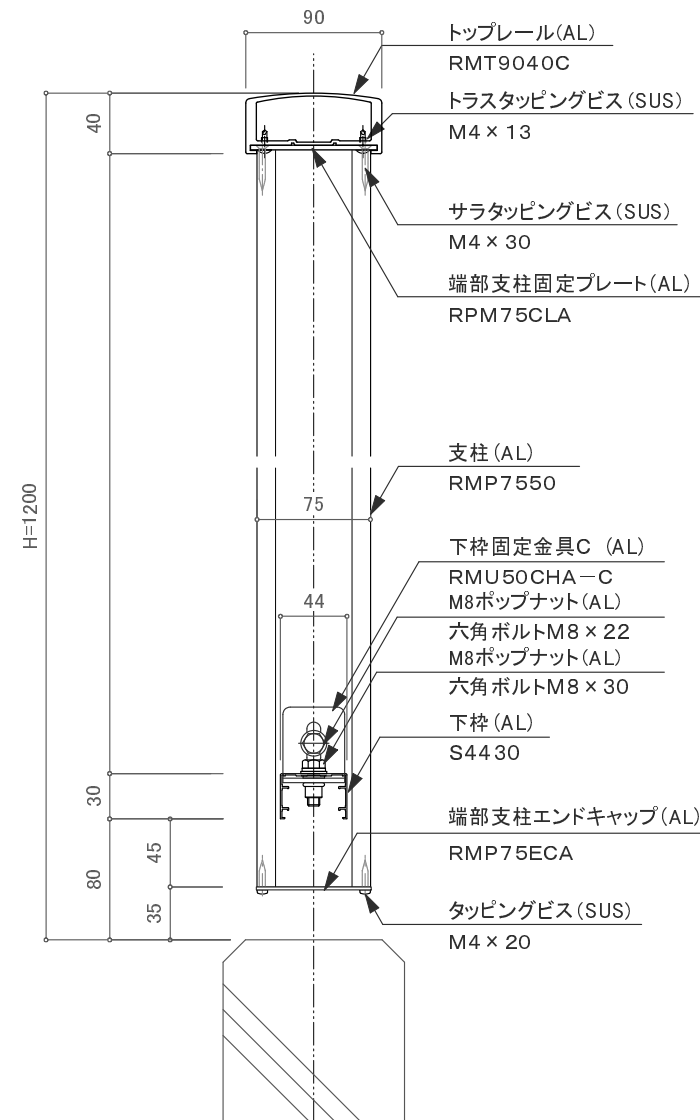


端部支柱部 断面図 S=1/5

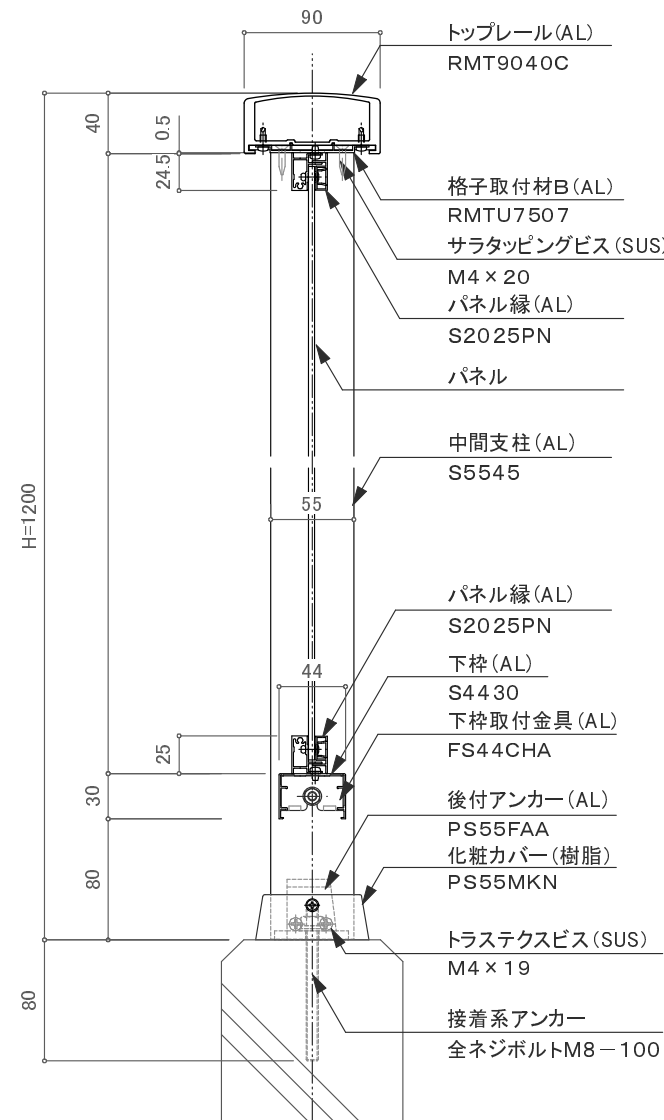


中間支柱部 断面図 S=1/5

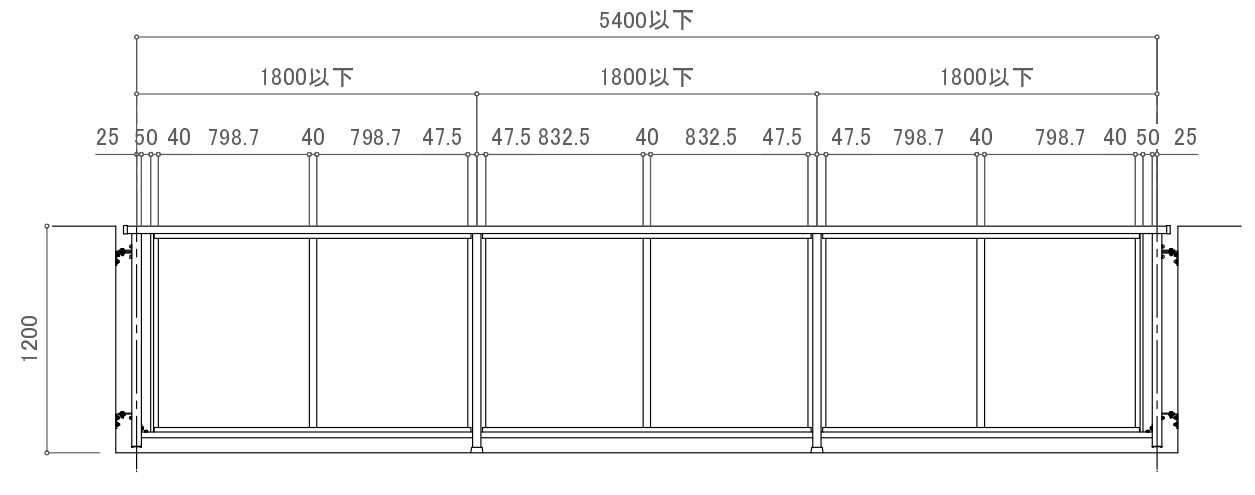

姿図 S=1/40

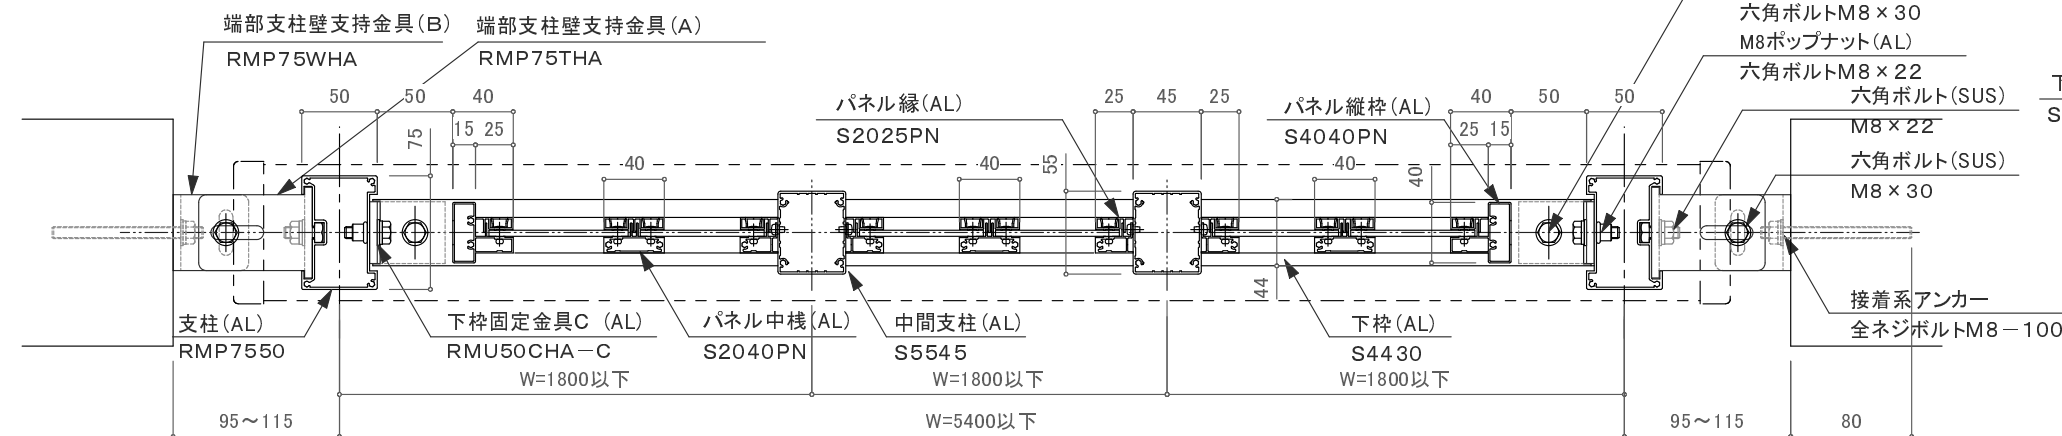

平面図 S=1/5

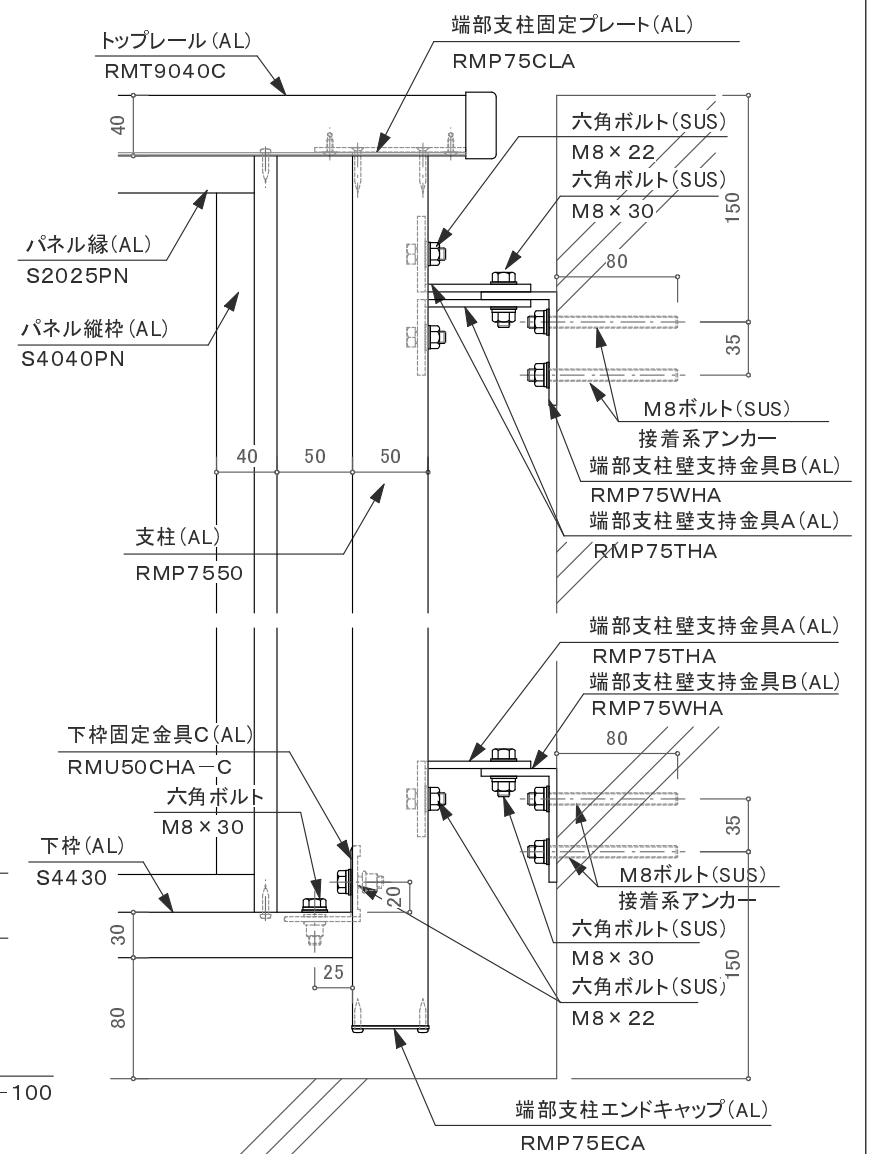

端部支柱部 立面図 S=1/5

訂正		設計		受領欄		年月日		工事名		営業		設計		作成日		図番	
△		△		殿				墜落防止手すり(改修用)		担当		担当	作図	訂正日			
△		△		殿				バルコニー用 150型/RBS-2BK1						縮尺			
△		△		殿				名称 壁支持1段パンチング									
△		△		殿				(W=5400以下/中間支持有り)									