




## 端部支柱部 断面図 S=1/5

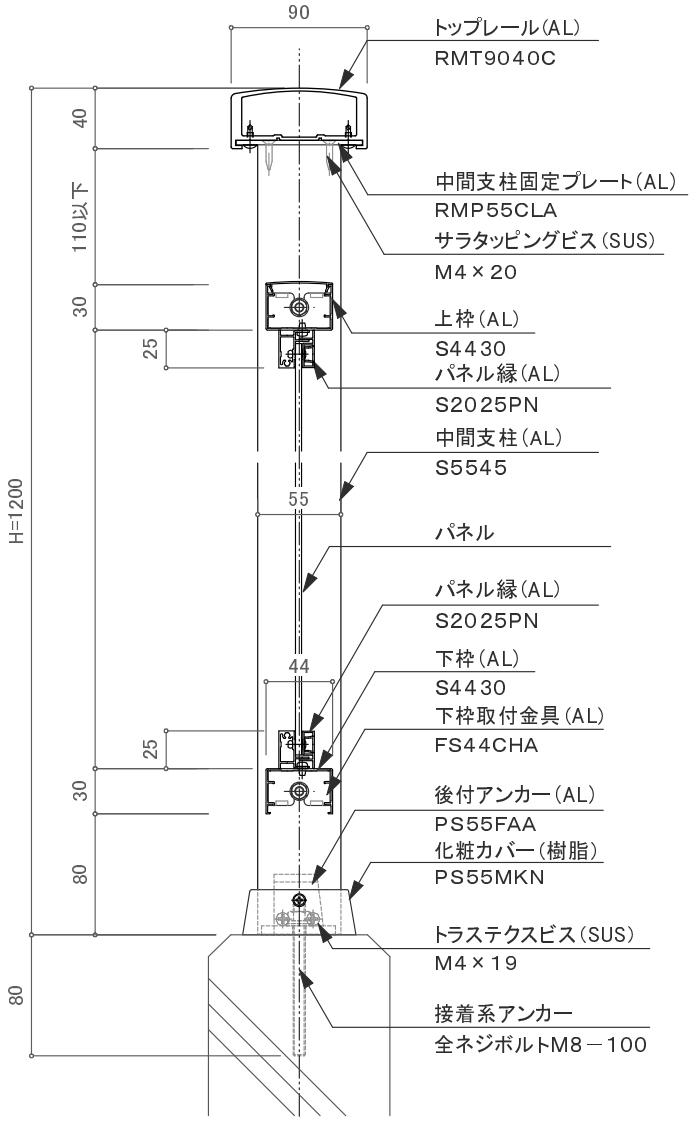

中間支柱部 断面図 S=1/5

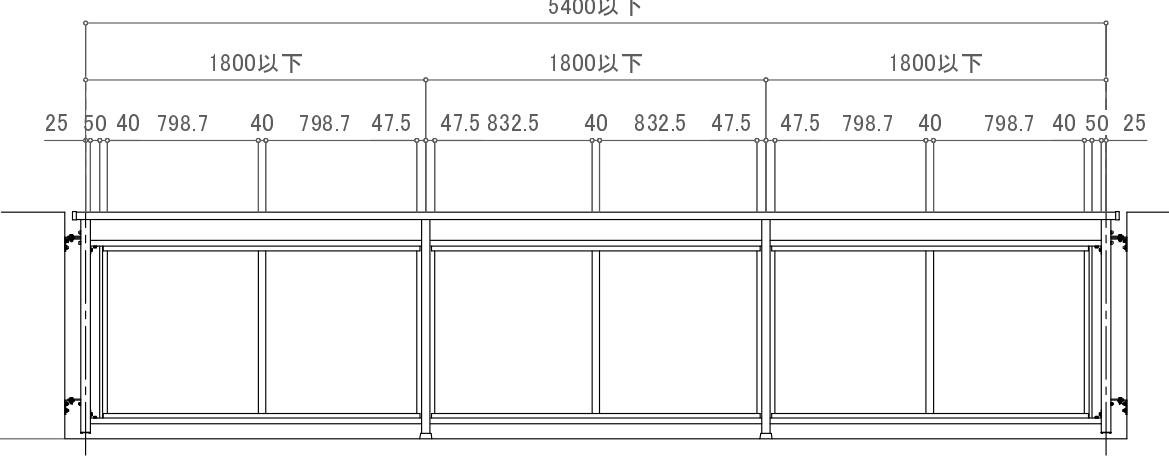


姿図 S=1/40

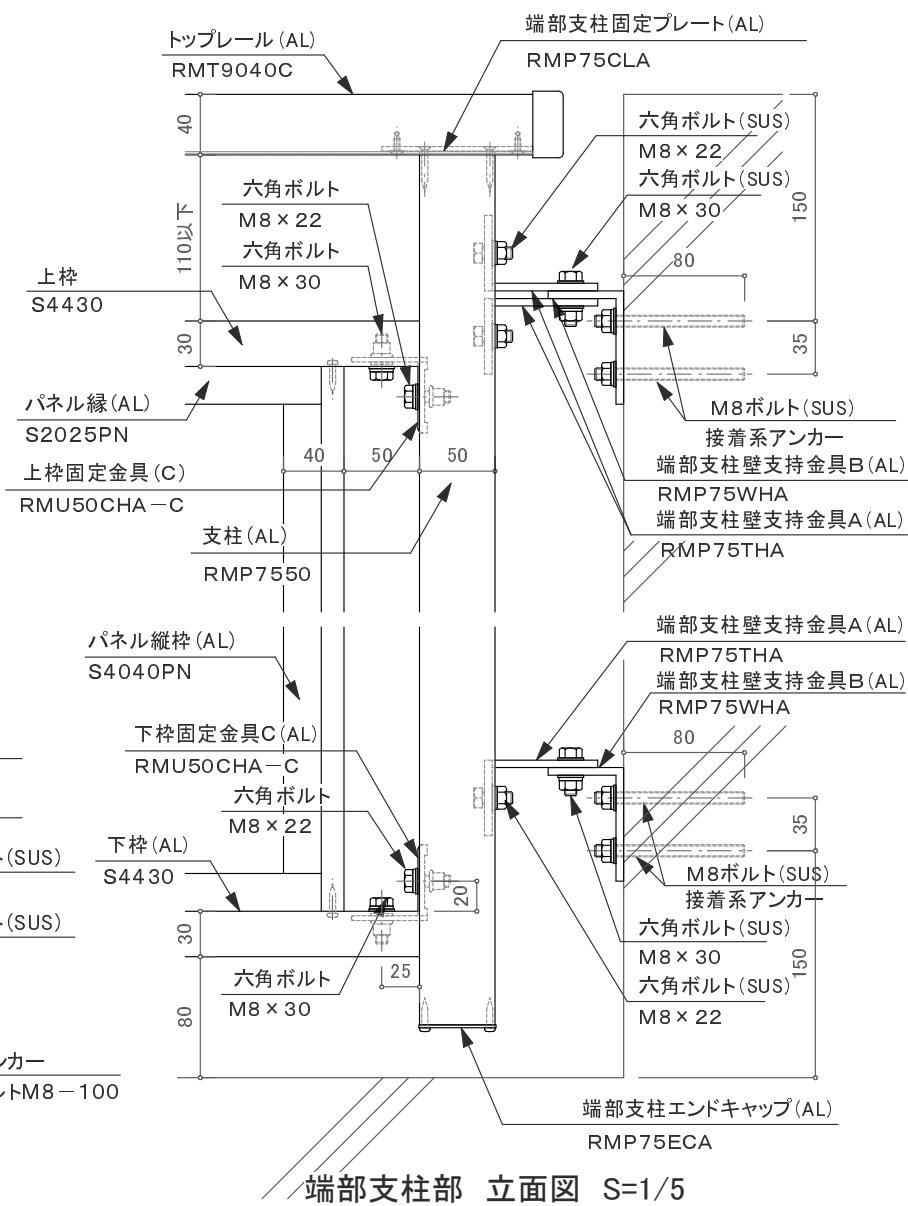

端部支柱部 立面図 S=1/5

訂正

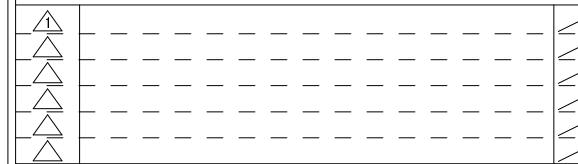

平面図 S=1/5

|     |   |
|-----|---|
| 月 日 | 工事名<br>墜落防止手すり(改修用)<br>バルコニー用 150型／RBS-2BK1 |
| 月 日 | 品 名<br>壁支持2段パンチング<br>(W=5400以下／中間支持有り)      |



株式会社サンレール

| 照査 | 當業 | 設計 | 作成年月日 |     | 工番 |
|----|----|----|-------|-----|----|
|    |    |    | 作成    |     |    |
|    |    |    | 担当    | 担当  |    |
|    |    |    | 縮尺    | / / | 図番 |