




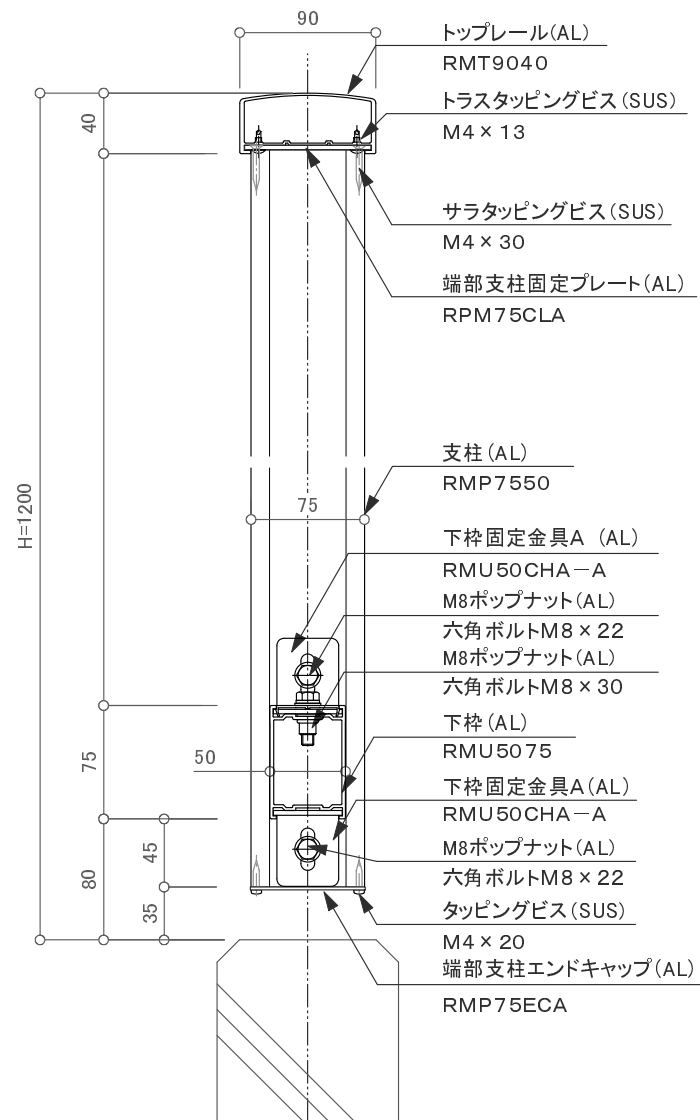


端部支柱部 断面図 S=1/5

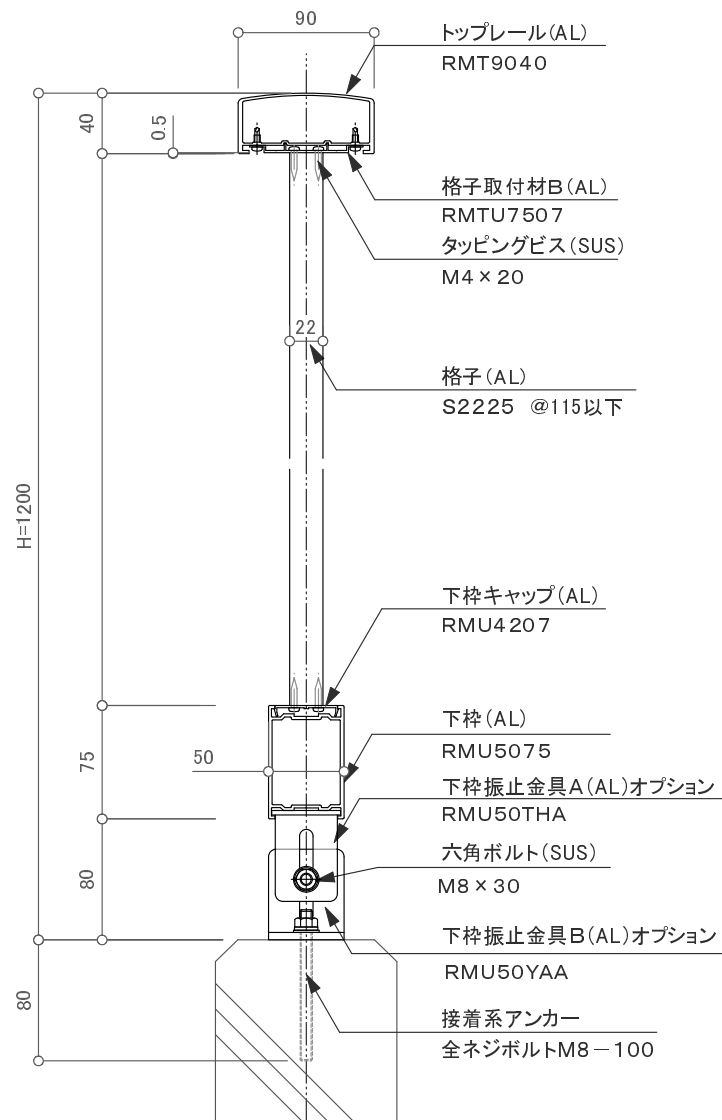


中間支柱部 断面図 S=1/5

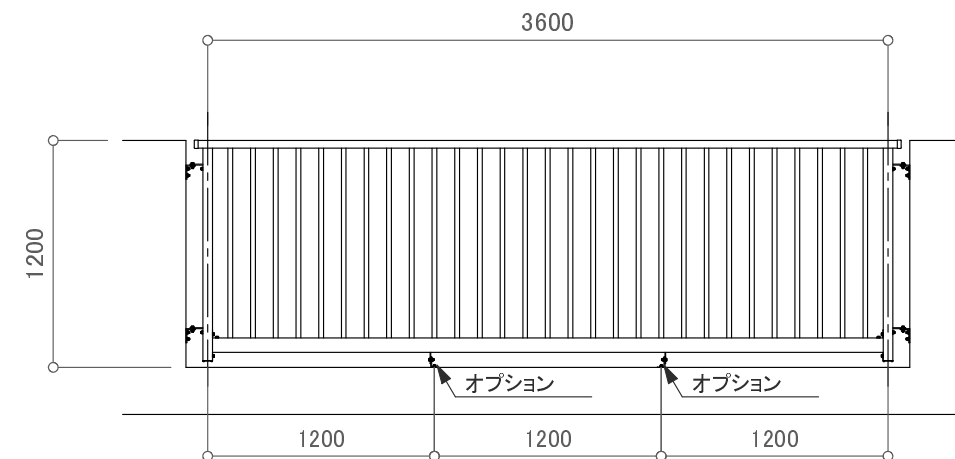

姿図 S=1/40

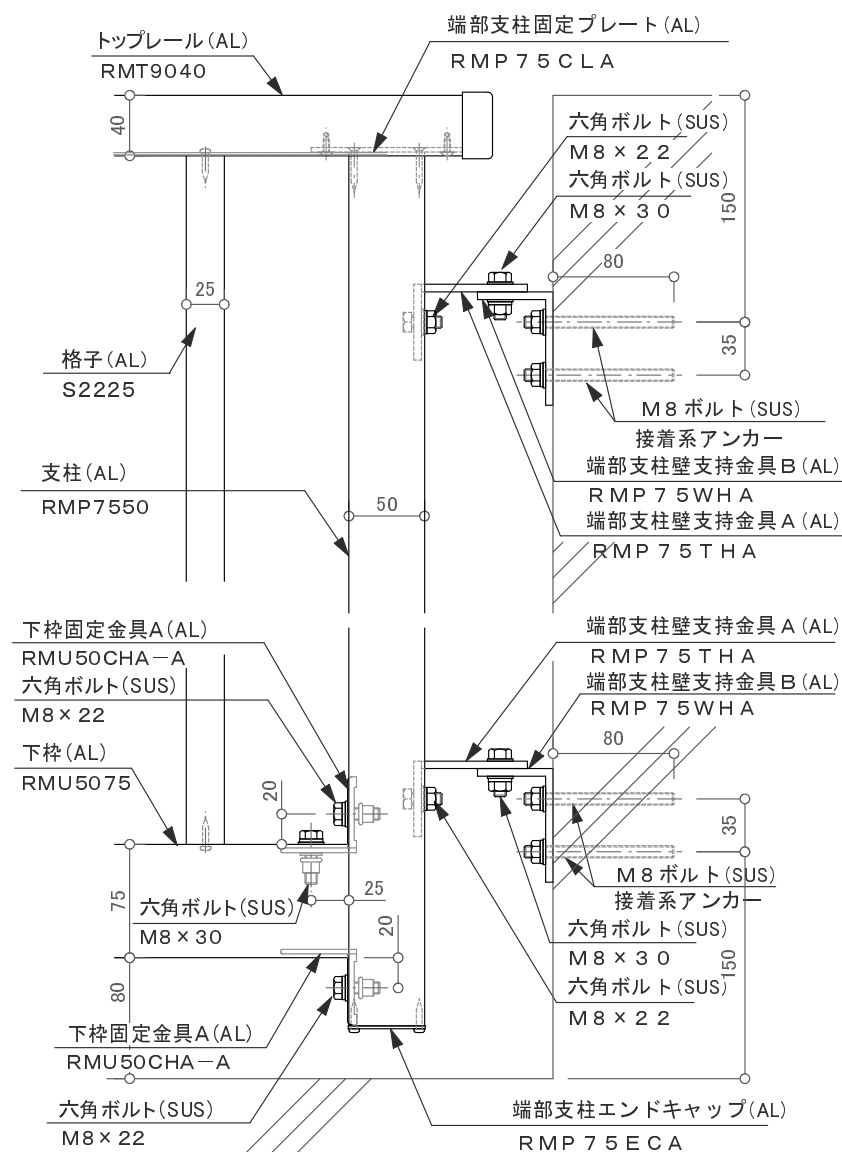

端部支柱部 立面図 S=1/5

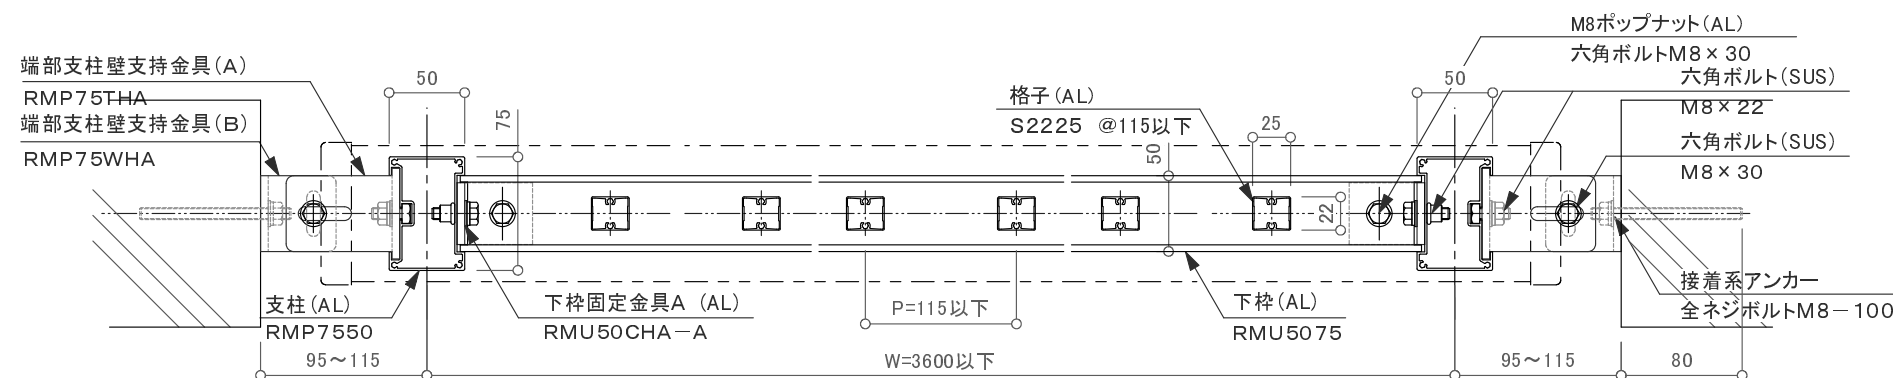

平面図 S=1/5

訂正

▲ ▲ ▲ ▲	設計	殿	年 月 日	工事名 墜落防止手すり(改修用) バルコニー用 150型／RBS-2BK2	SUN241 株式会社サンレール	照 査	営業	設計	作成 年 月 日		工 番		
									作成				
▲ ▲ ▲ ▲	施工	殿	年 月 日	品 名 壁支持1段立格子 (W=3600以下／中間支持柱無し)					担当	担当	訂正		図 番
												縮尺	