




端部支柱部 断面図 S=1/5

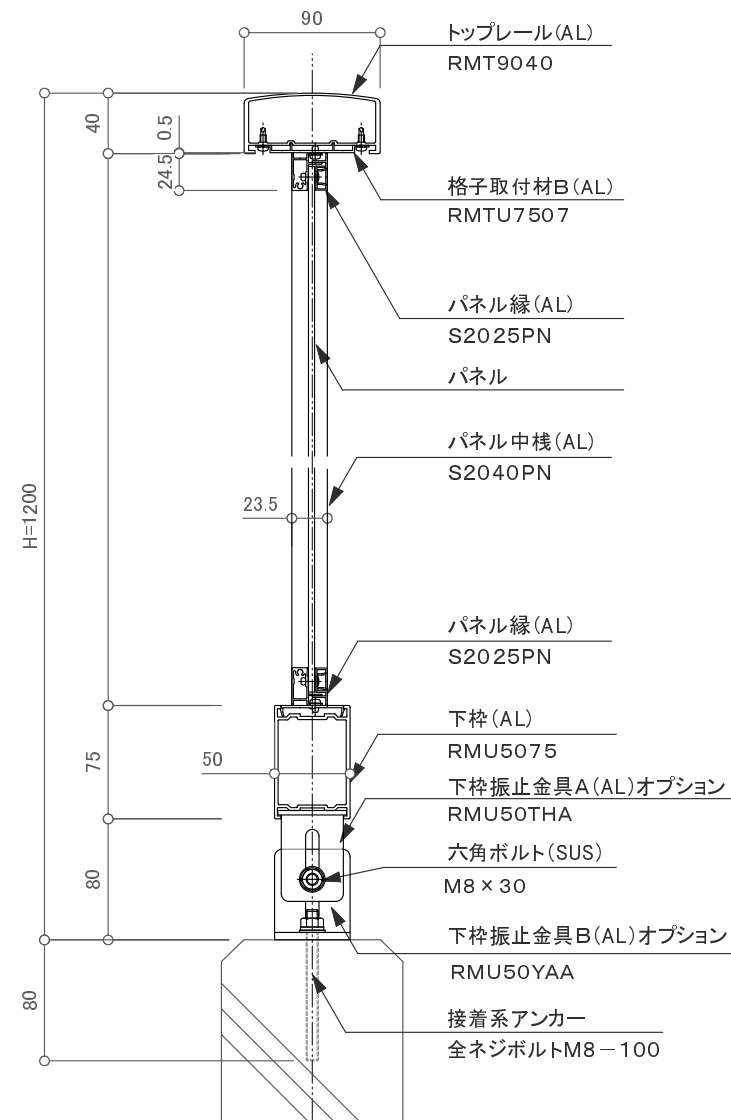


中間支柱部 断面図 S=1/5

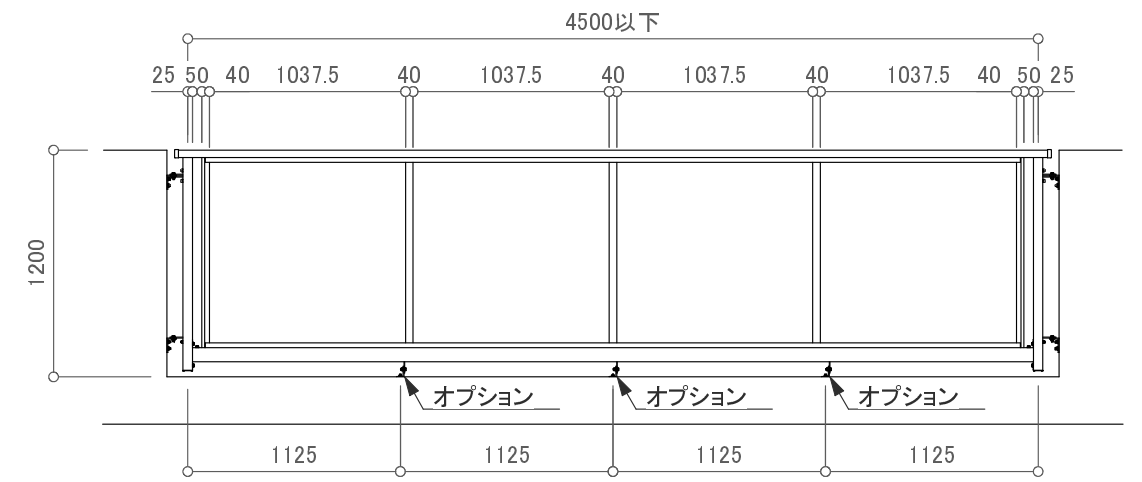

姿図 S=1/40

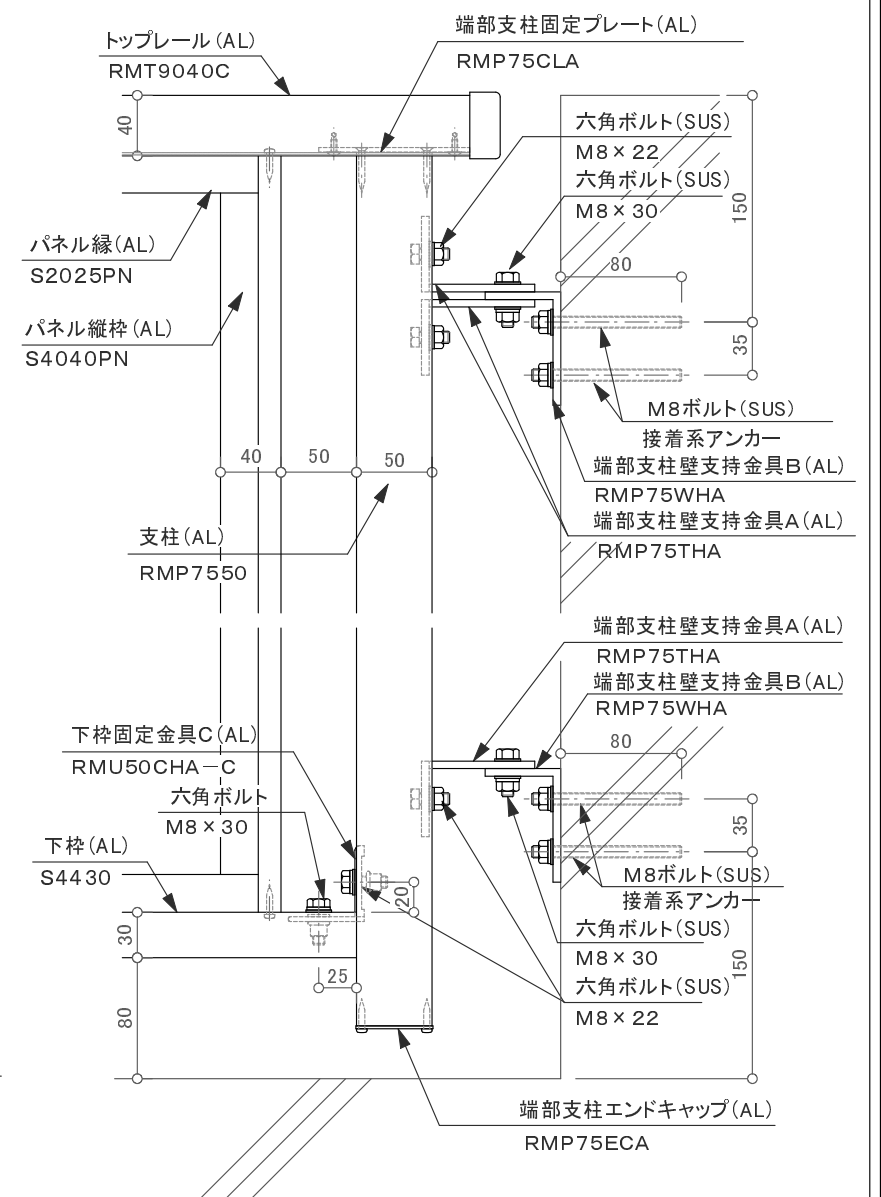

平面図 S=1/5

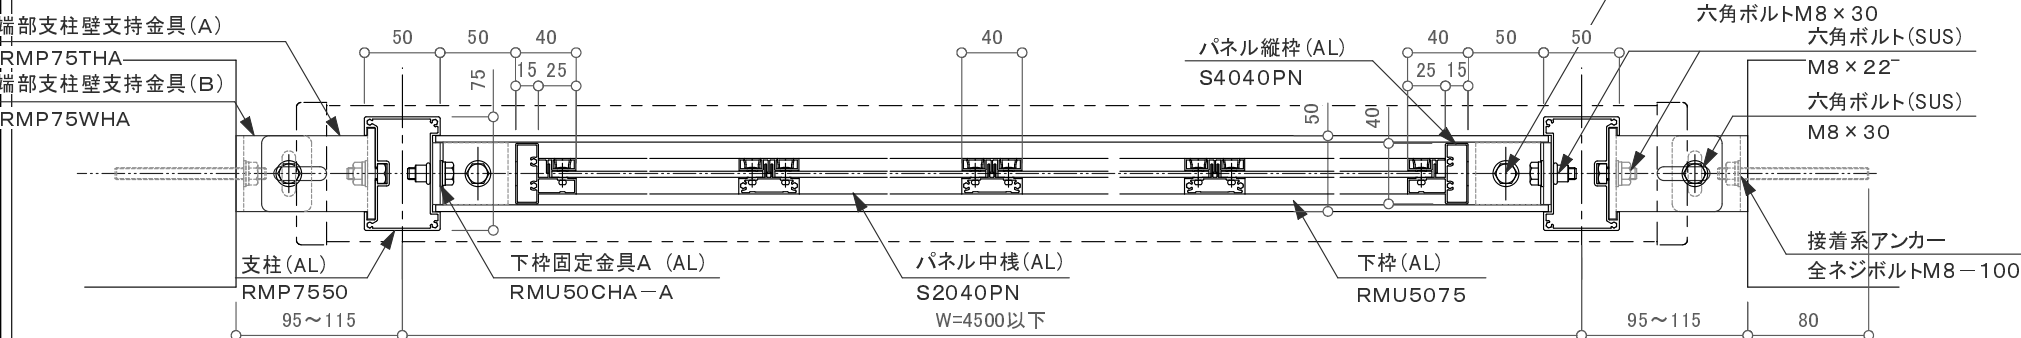

訂正

△	設計	受領欄	年月日	工事名	墜落防止手すり(改修用)	営業	設計	作成日	図番
△	施工	受領欄	年月日	名称	バルコニー用 150型/RBS-2BK2	担当	担当	訂正日	
△					壁支持1段パンチング			縮尺	
△					(W=4500以下)				

制定日: 2006.12.07

改定日: 2010.6.22

営-033