


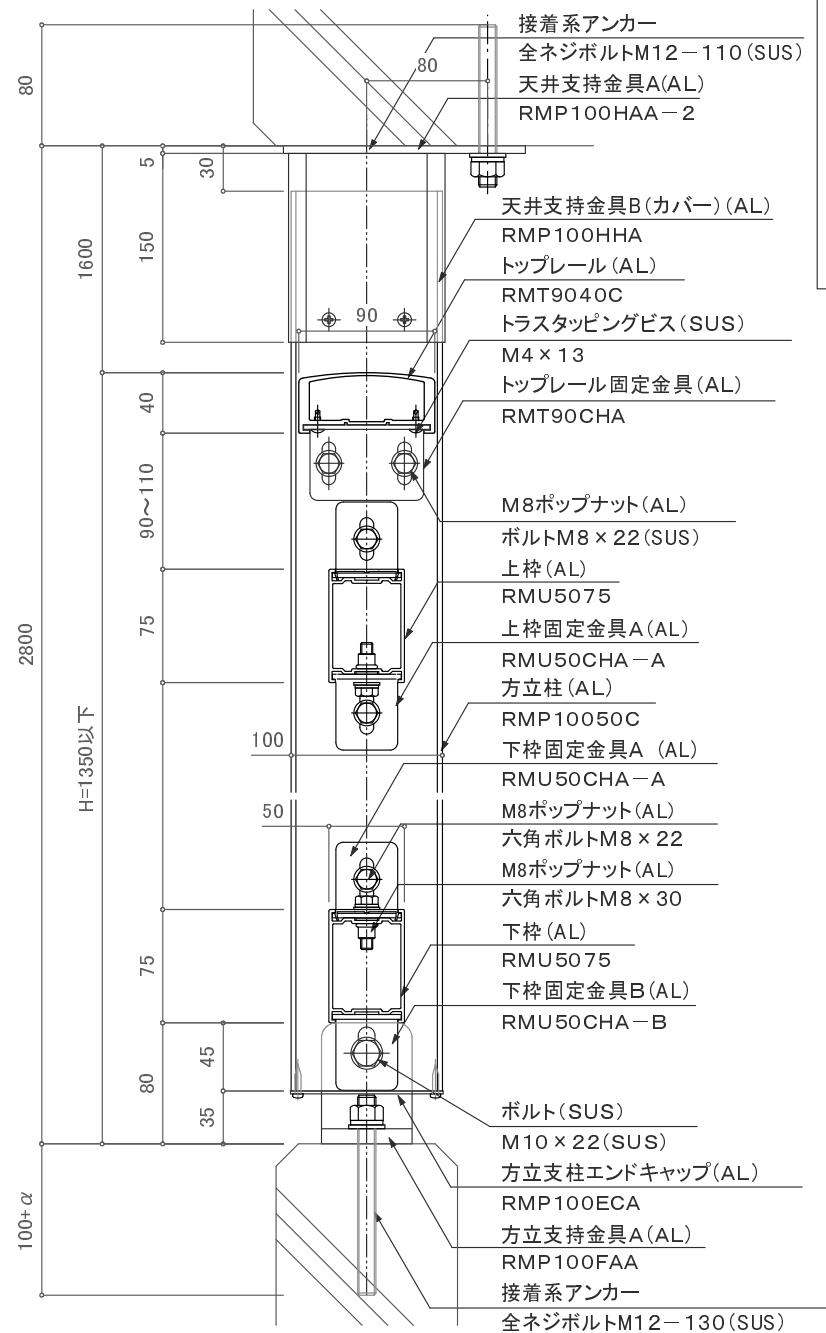


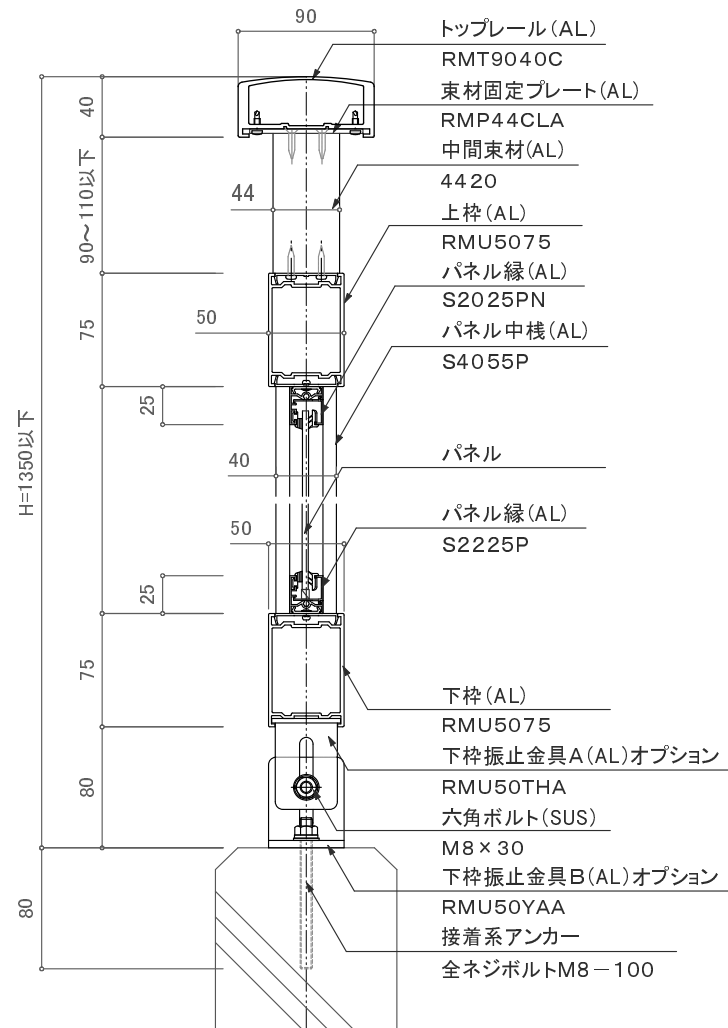


方立柱支持部 断面図 S=1/5

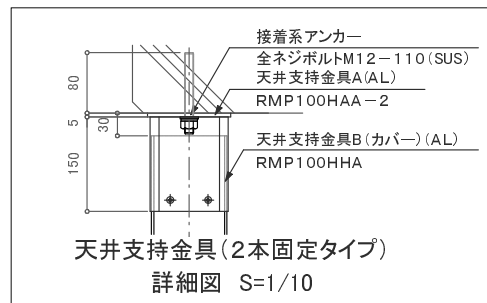


中間支持部 断面図 S=1/5

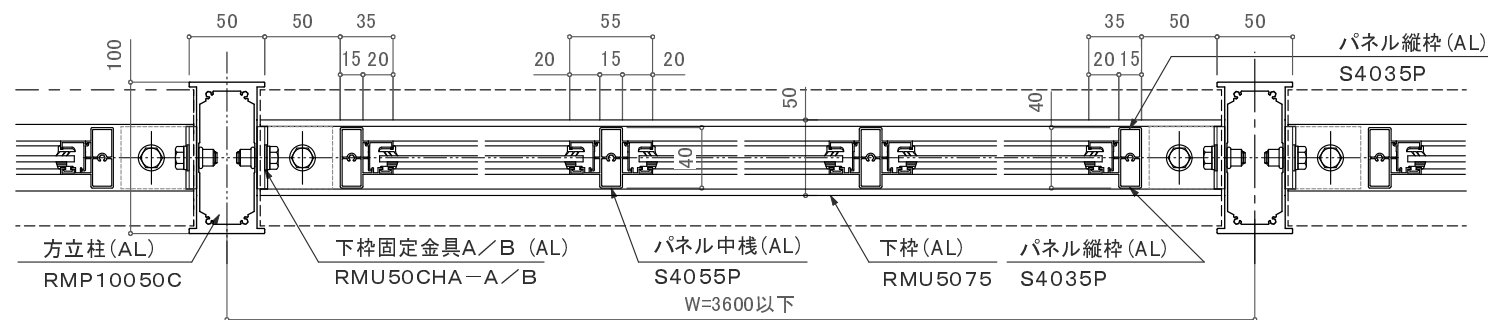


平面図 S=1/5

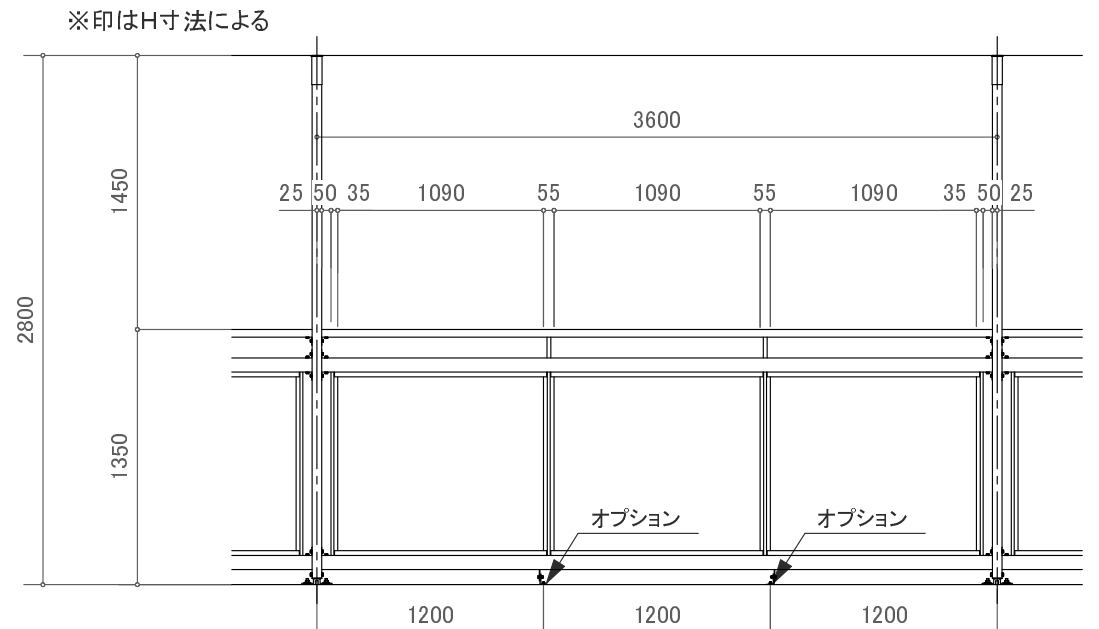

姿図 S=1/40

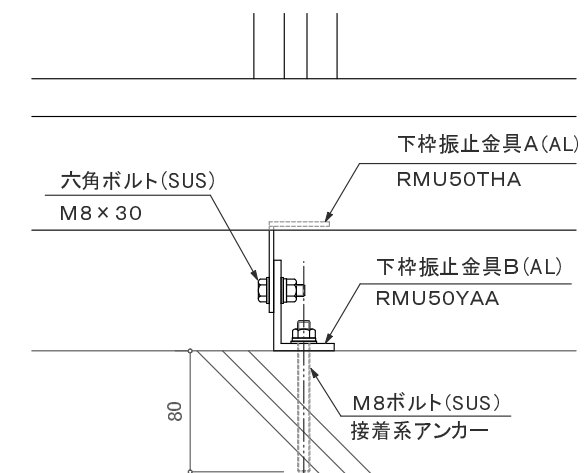

下枠振止金具部(オプション) 詳細図 S=1/5

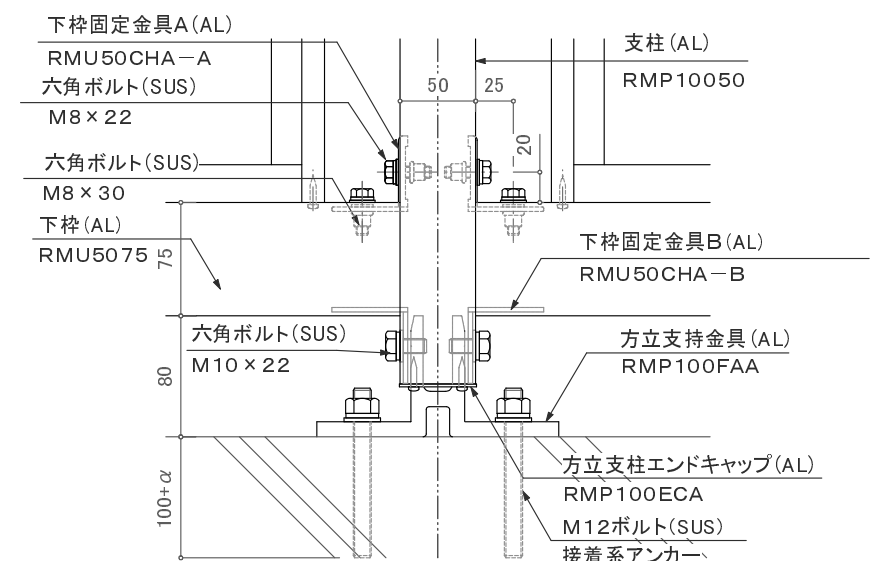

方立柱足元部 詳細図 S=1/5

訂正

△		設計	受領欄	年月日	工事名	株式会社サンレール	営業 担当	設計 担当	作成日	図番
△			殿		墜落防止手すり(改修用)					
△			殿		廊下用 300型/RBS-2RH2					
△		施工	受領欄	年月日	名称	方立支持2段パネル			訂正日	
△									縮尺	