




端部支柱部 断面図 S=1/5

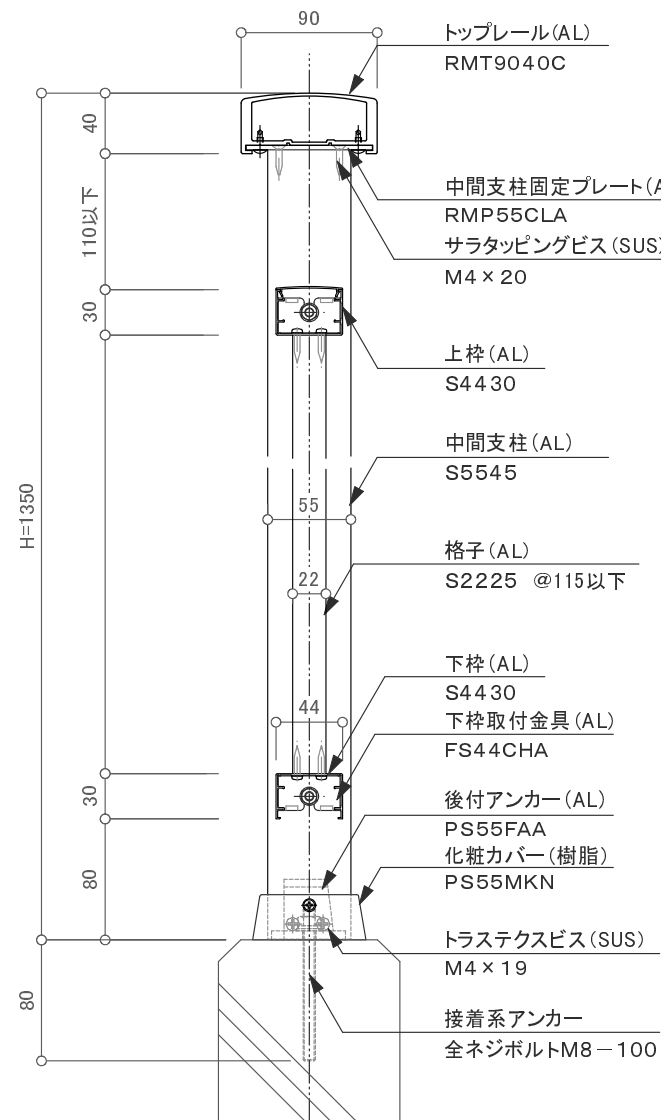


中間支柱部 断面図 S=1/5

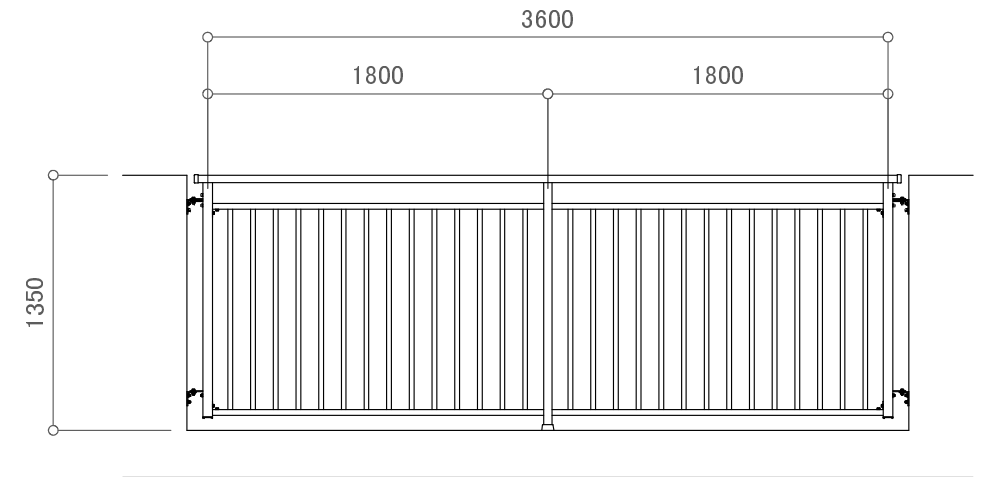

姿図 S=1/40

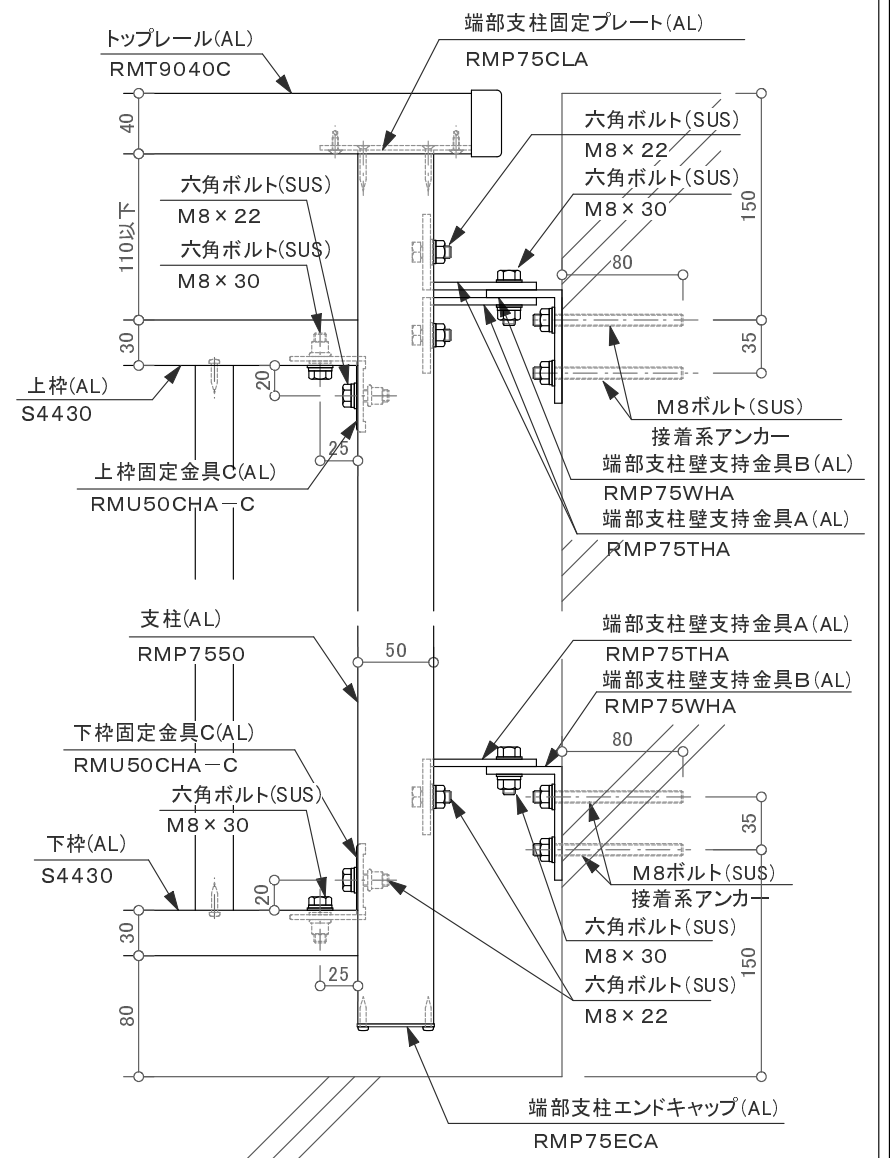

端部支柱部 立面図 S=1/5

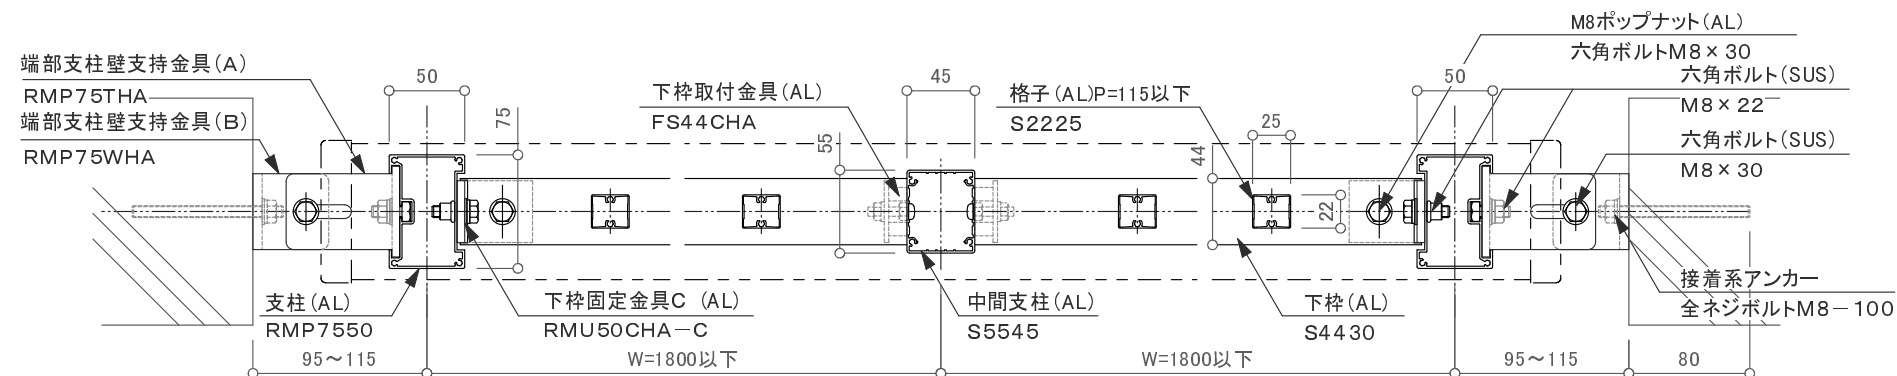

平面図 S=1/5

訂正

△	設計	受領欄	年月日	工事名	墜落防止手すり(改修用)	営業	設計	作成日	図番
△	施工	受領欄	年月日	廊下用 300型/RBS-2RK1	株式会社サンレール	担当	担当	訂正日	
△				名称	壁支持2段立格子			縮尺	
△					(中間支持有り)				