


平面図 S=1/5

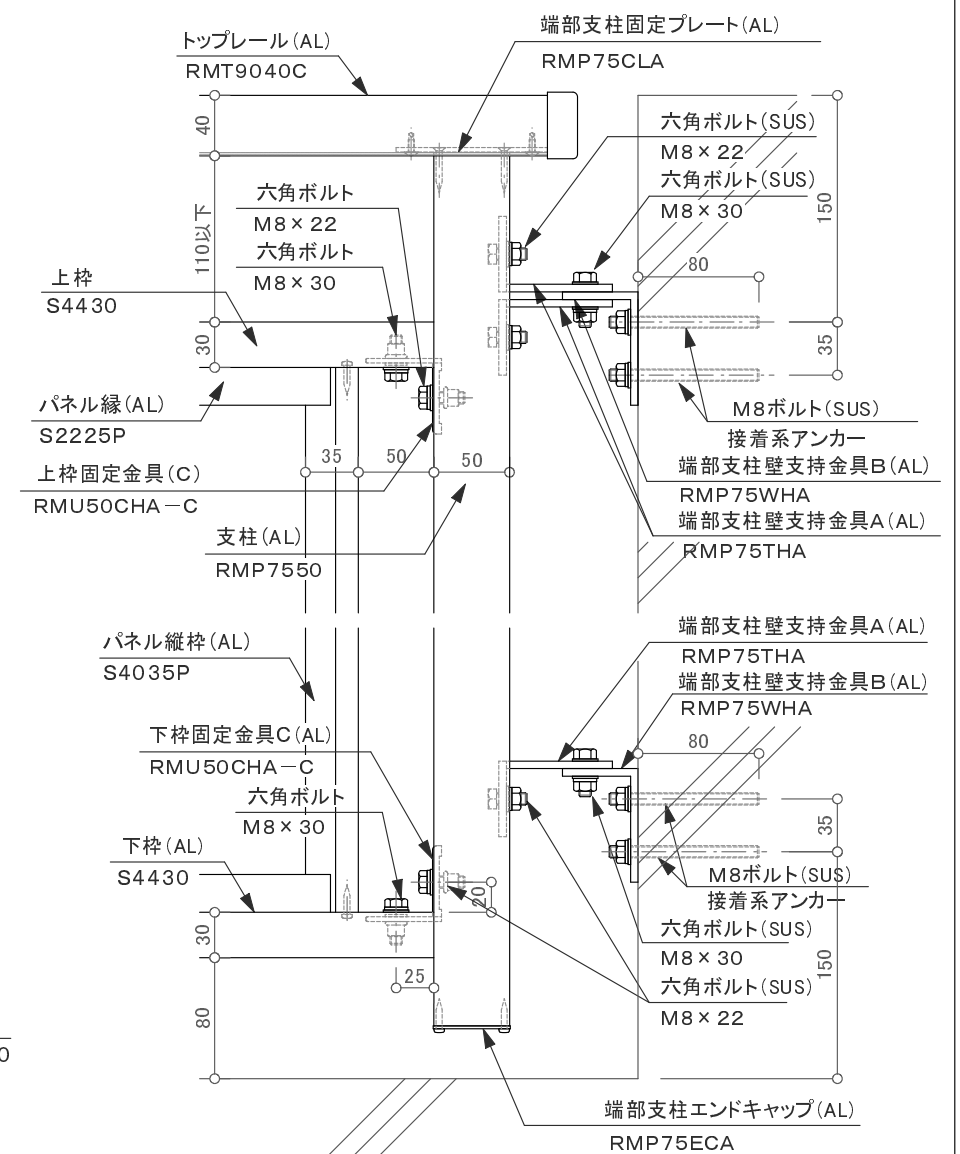

端部支柱部 立面図 S=1/5

[illegible]

施工

即

受領欄	受領欄
-----	-----

年 月 日

廊下用 300型/RBS-2RK1

名 称	壁支持2段パネル (中間支持有り)
-----	----------------------



株式会社サンレール

作成日	
訂正日	

縮尺	

縮尺	
----	--

縮尺	

1 采