



手摺壁側(A視) 断面詳細図

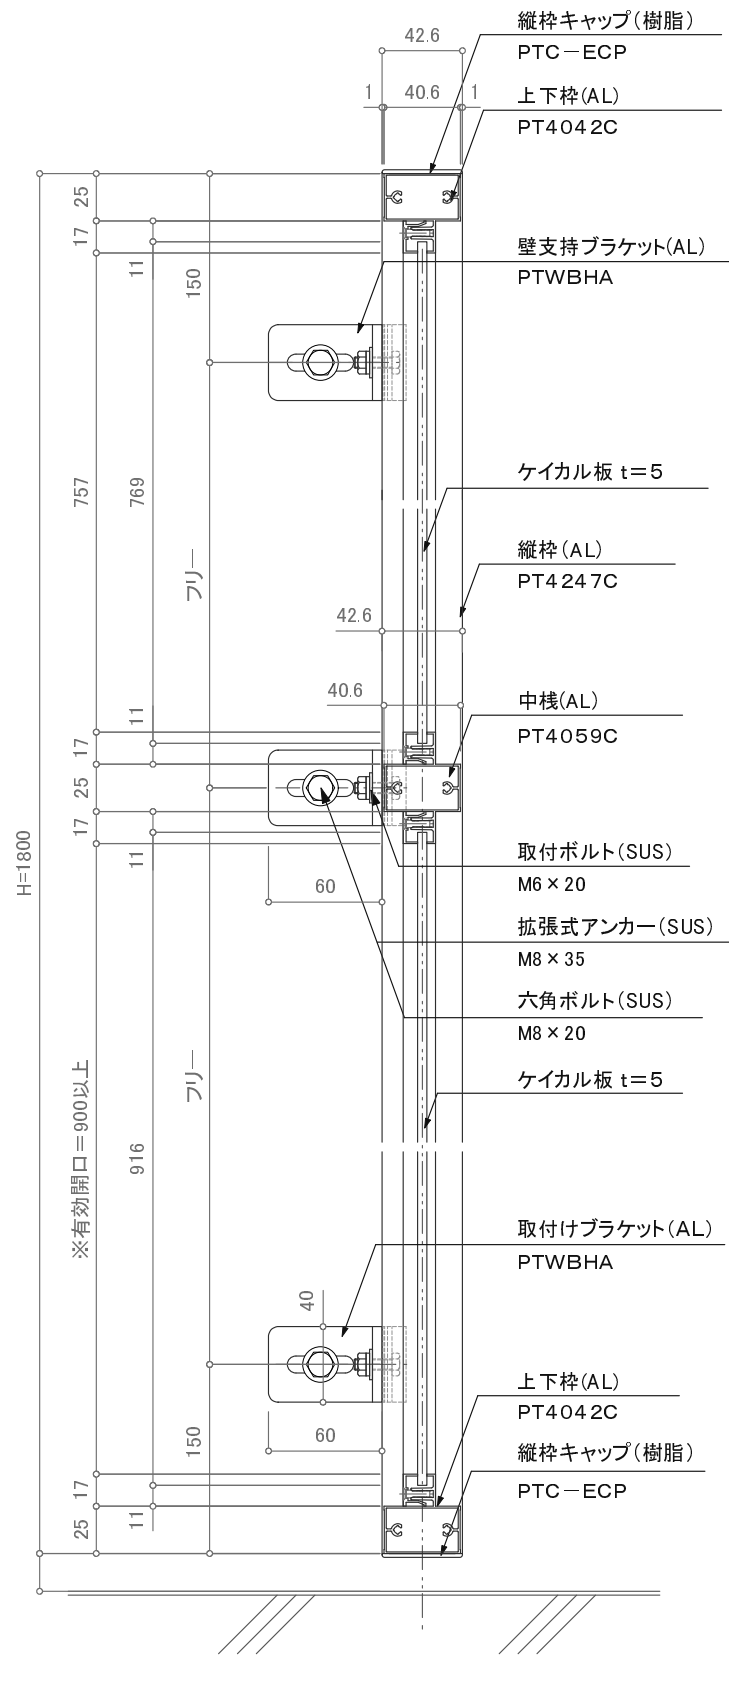


建物壁側(B視) 断面詳細図

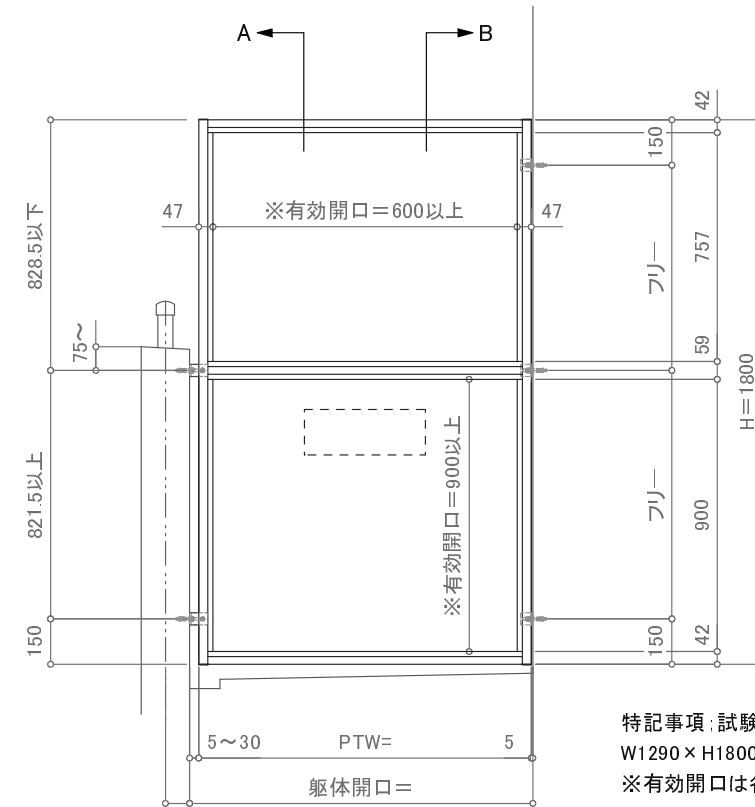


立面図

特記事項: 試験データから  
W1290×H1800の場合 最大荷重: 2060N/m<sup>2</sup>  
※有効開口は各自治体の仕様を優先する。

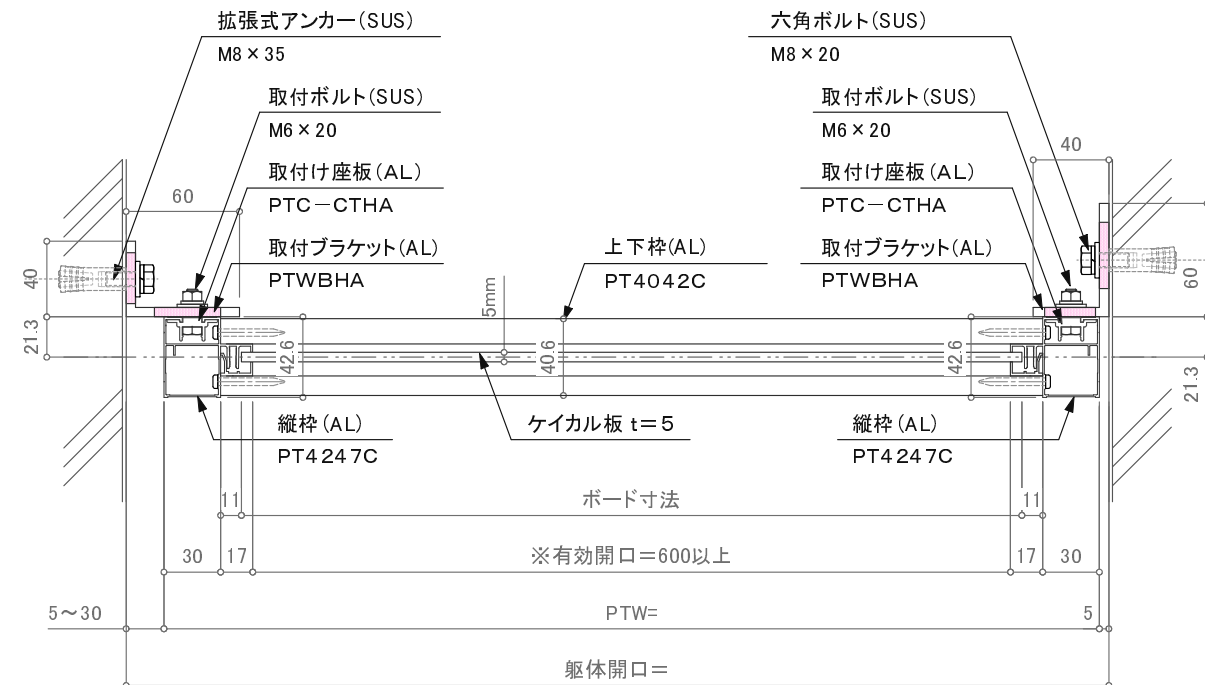

平面詳細

訂正

△			設計	受領欄 殿	年 月 日	工事名	 株式会社サンレール	営業	設 計		作成日	図 番
△					年 月 日			名 称	隔て板(PT-C標準タイプ)断面図 壁-壁(5点支持)	担当	担当	
△			施工	受領欄 殿	年 月 日						縮 尺	
△												

制定日: 2006.12.07

改定日: 2010.6.22

営-033