
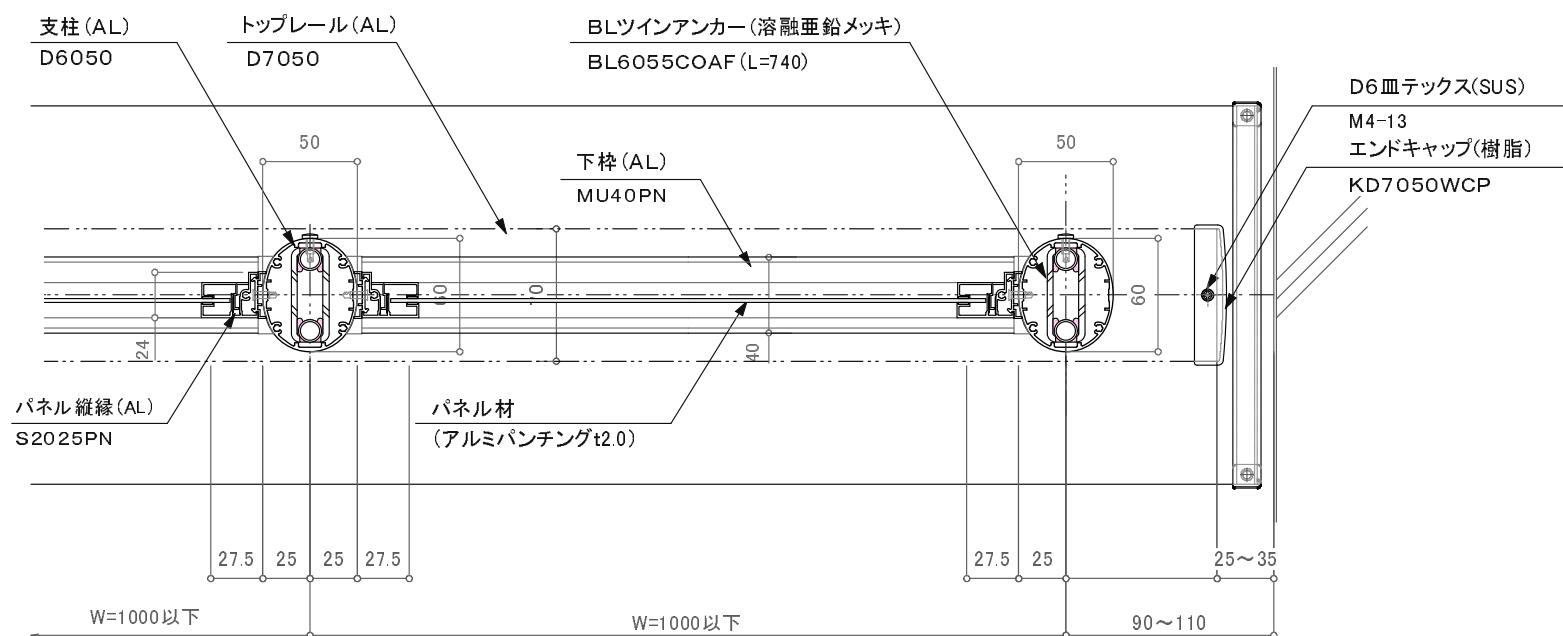
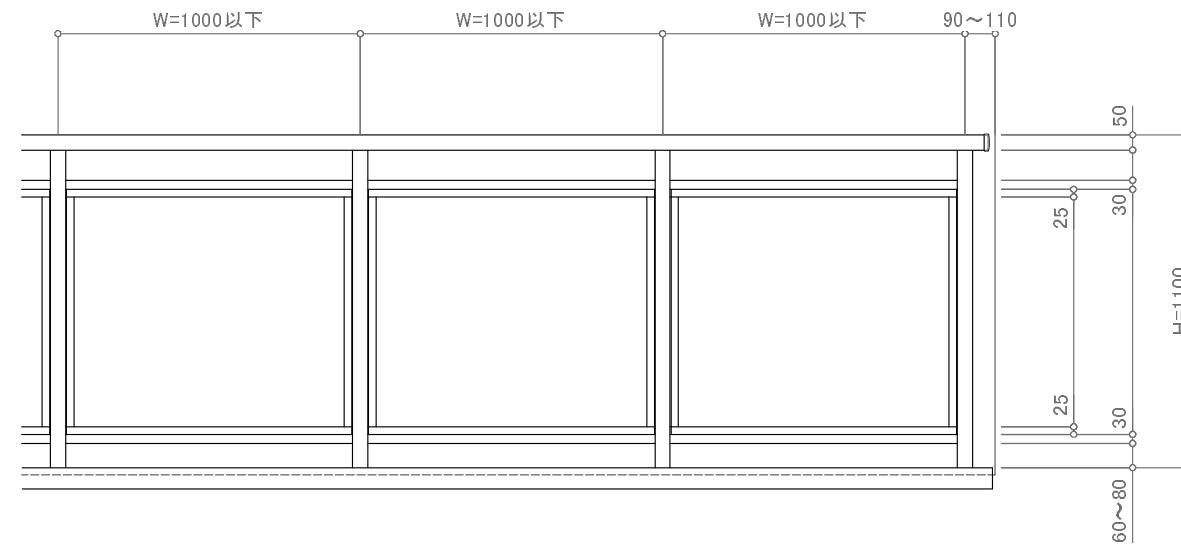


二段

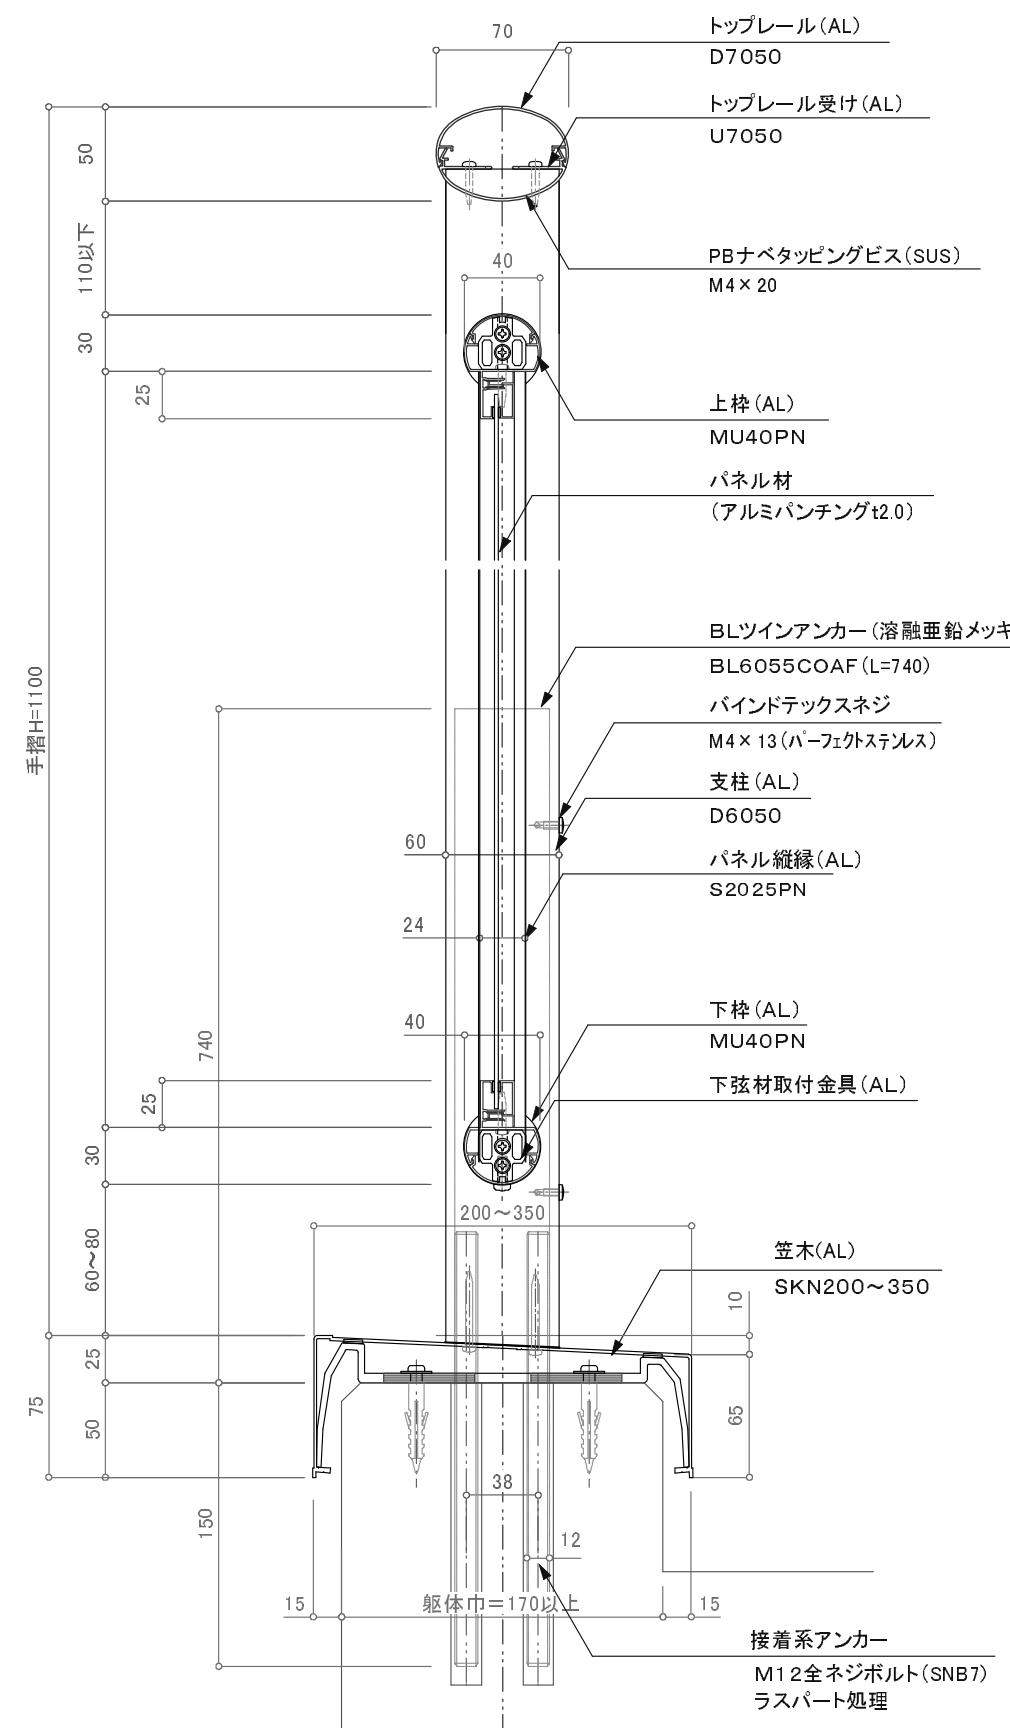

廊下用300型／DRK-2BW(一体型)

訂正

設計		年 月 日	工事名	営業	設計		作成日	図 番
施工	殿				受領欄	担当		
			名称 BLアルミ笠木付手摺／DRK-2BW D7050二段パンチング／カサレールツインアンカーエ法	株式会社サンレール			訂正日	縮 尺 (A3) 1/4 1/25