
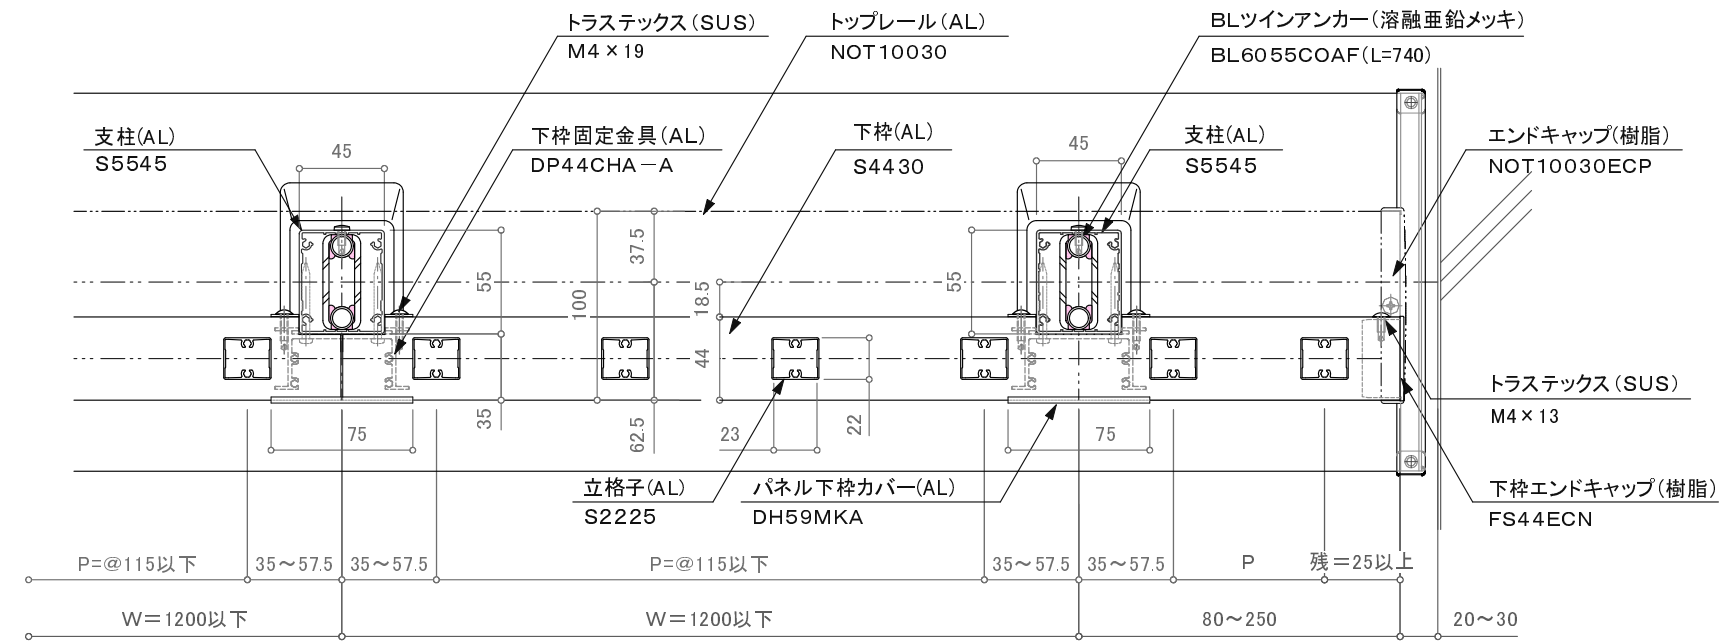
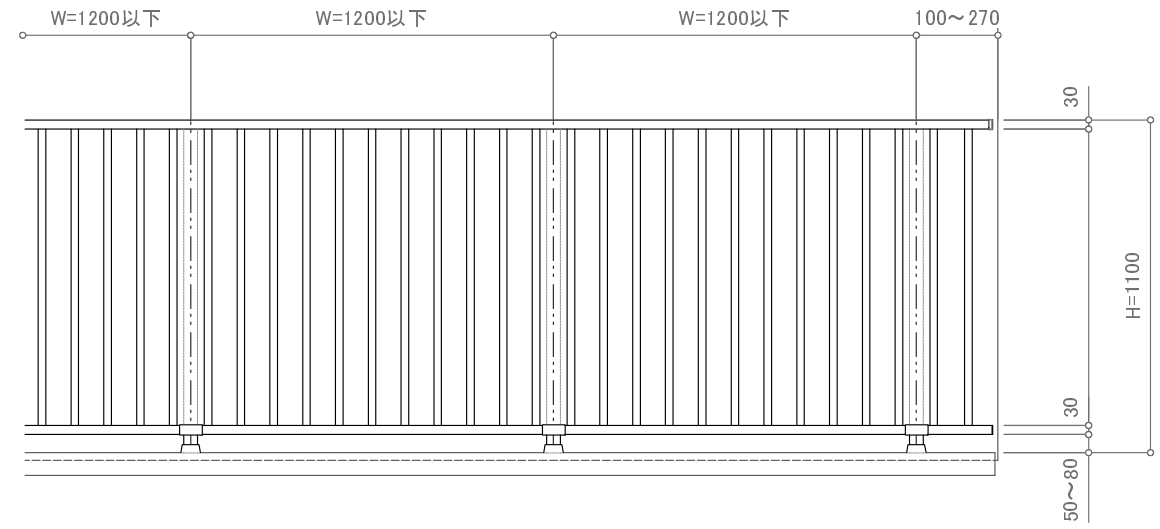


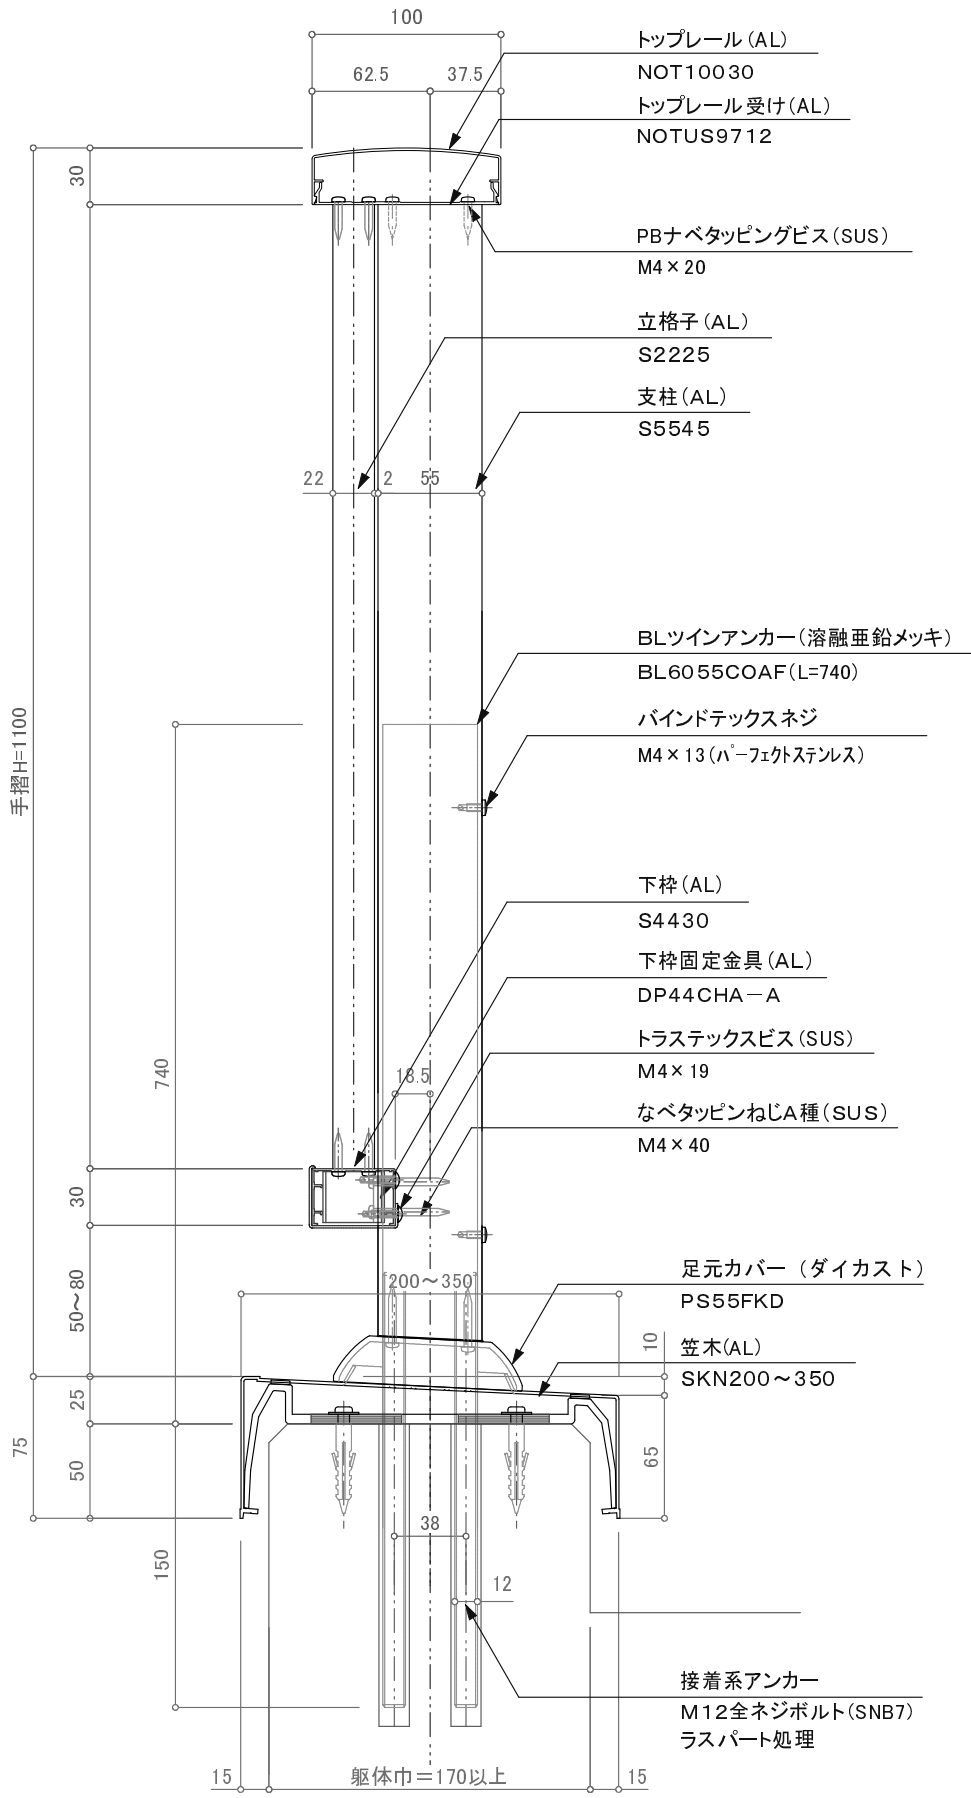

バルコニー用150型／FBK-2BW(ノックダウン型)

訂正															
△		△	設計	受領欄	殿	年	月	日	工事名	 株式会社サンレール	営 業	設 計		作成日	図 番
△		△				年	月	日			担 当	担 当	作 図	訂 正 日	
△		△	施工	受領欄	殿	年	月	日	名 称	アルミ手摺／FBK-2BW				縮 尺	
△		△				年	月	日	フラットレール立格子／カサレールツインアンカー工法						