
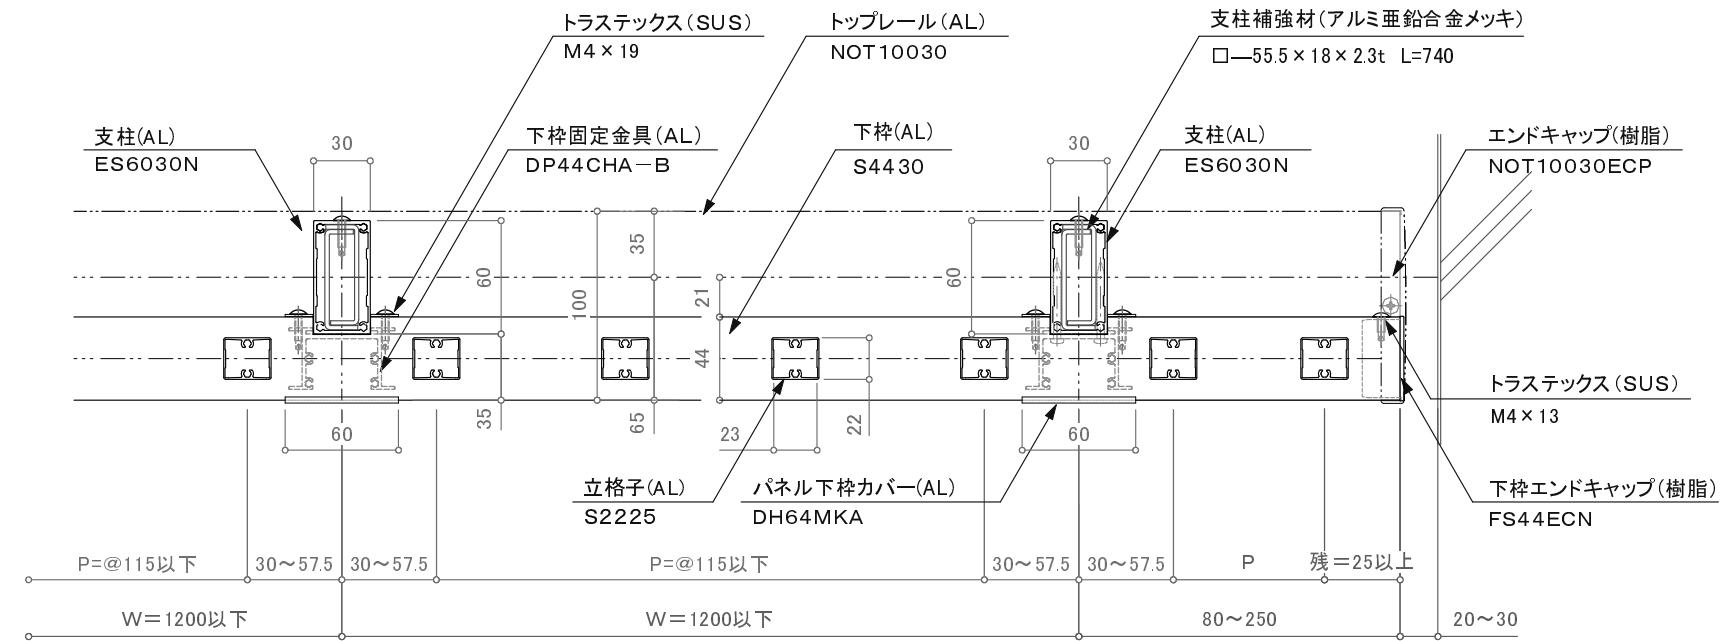
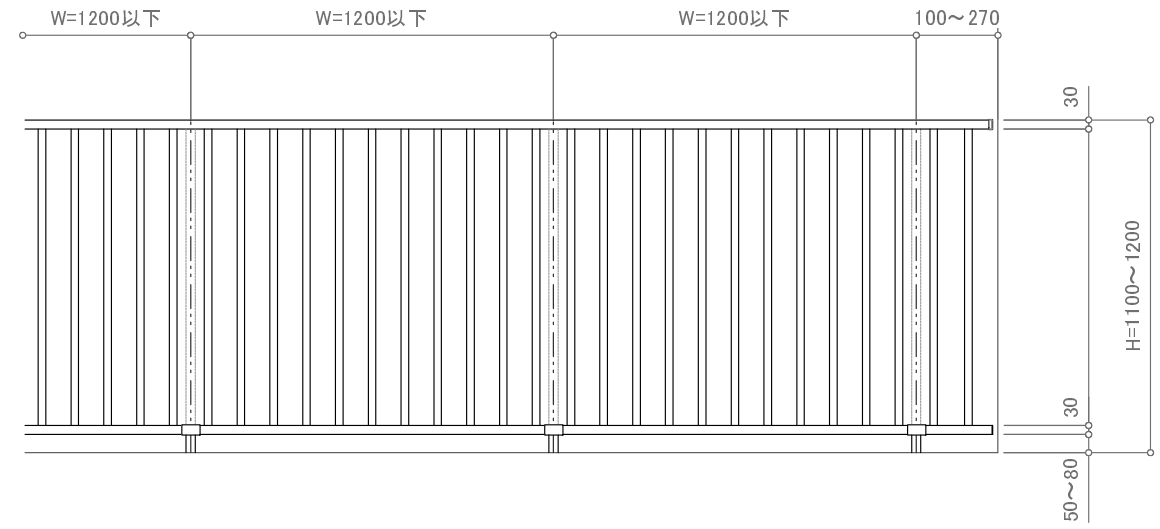


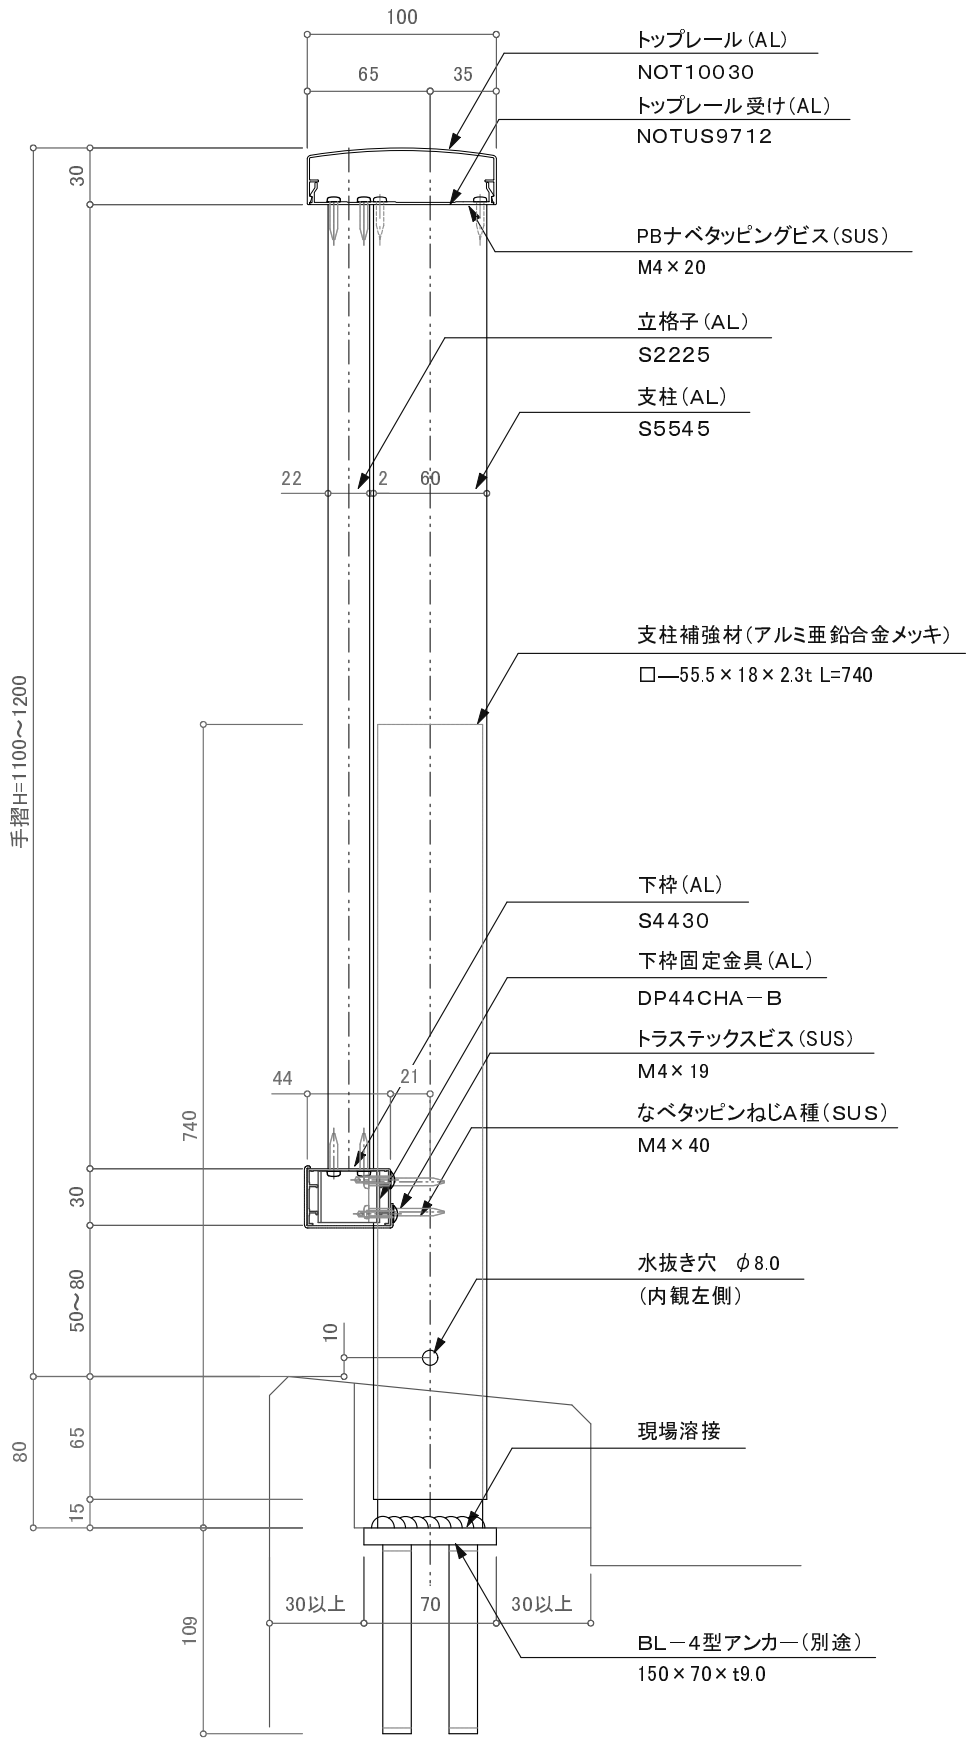

バルコニー用150型/FBS-SS-30

訂正														
△		△	設計	殿	受領欄	年 月 日		工事名	 株式会社サンレール	営 業 担 当	設 計		作成日	図 番
△		△				年 月 日					名 称		アルミ手摺／FBS-SS-30 フラットレール立格子タイプ／先付溶接工法	
△		△	施工	殿	受領欄	年 月 日						縮 尺		
△		△												