
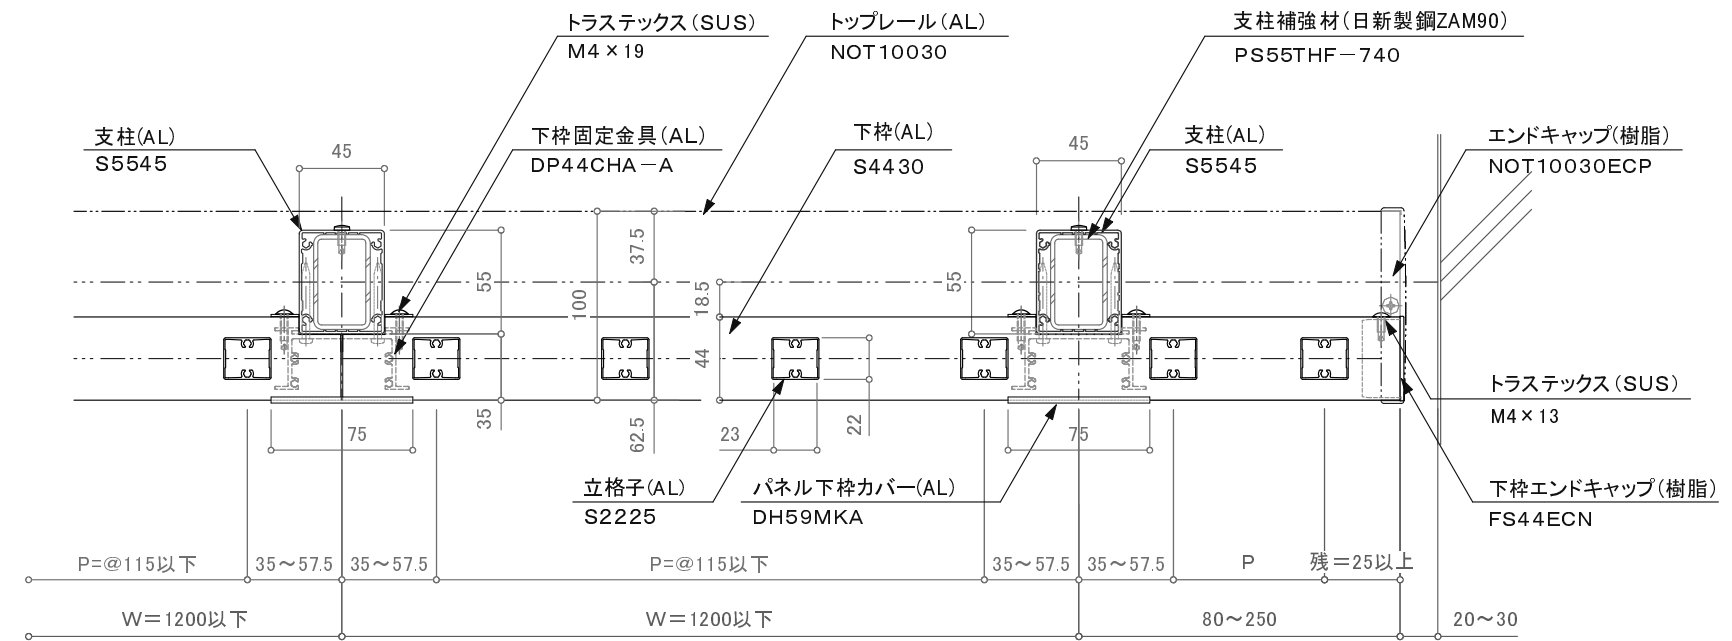
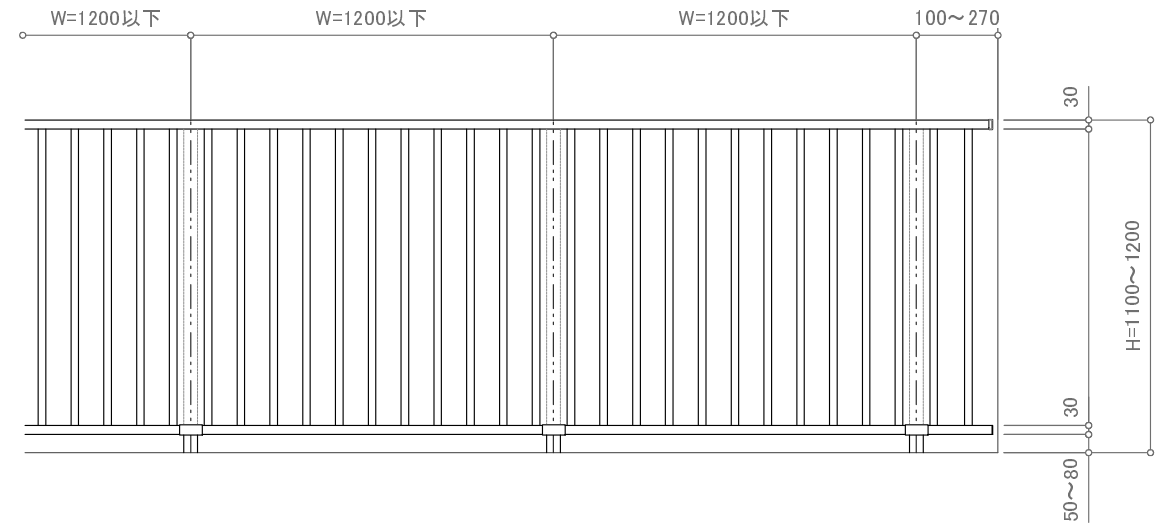


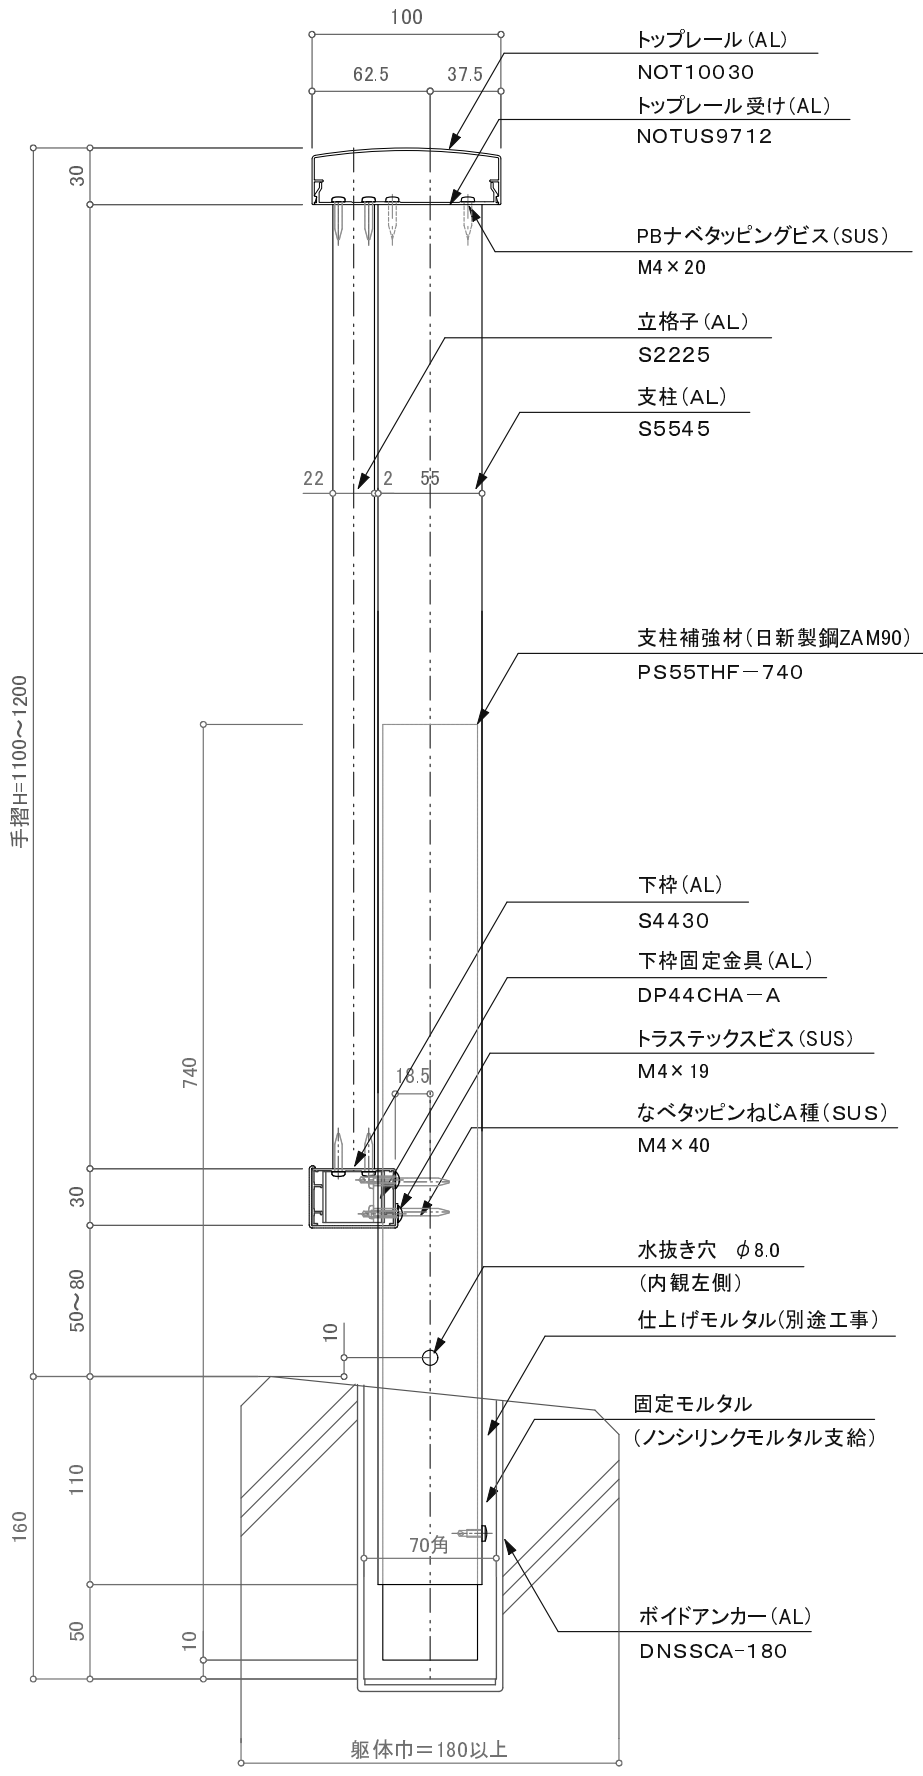

バルコニー用150型/FBS-SS-B

訂正														
△		／	設計	受領欄	年	月	日	工事名	 株式会社サンレール	営 業 担 当	設 計		作成日	図 番
△		／									担 当	担 当	作 図	
△		／	施工	受領欄	年	月	日	名 称	アルミ手摺／FBS－SS－B フラットレール立格子タイプ／ボイドアンカー工法				縮 尺	
△		／												
△		／												