
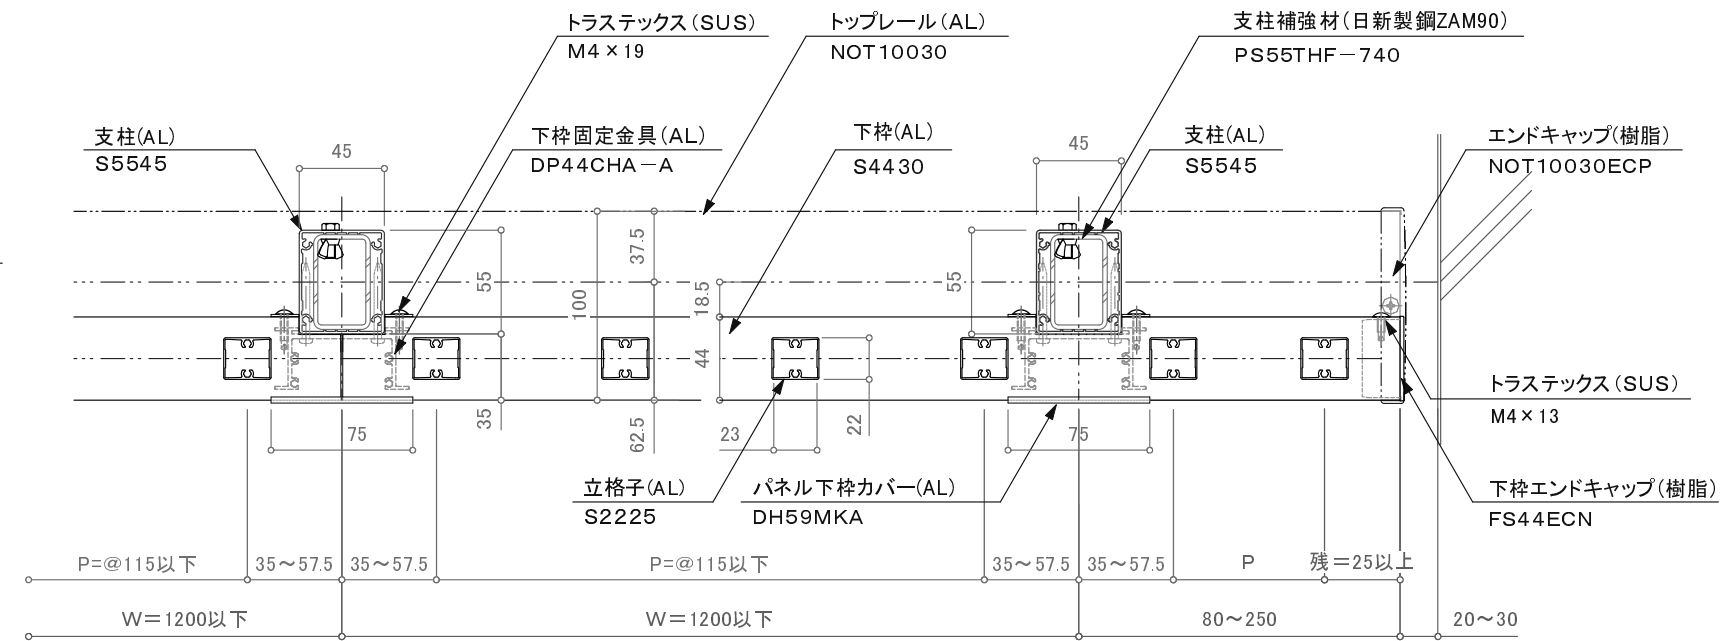
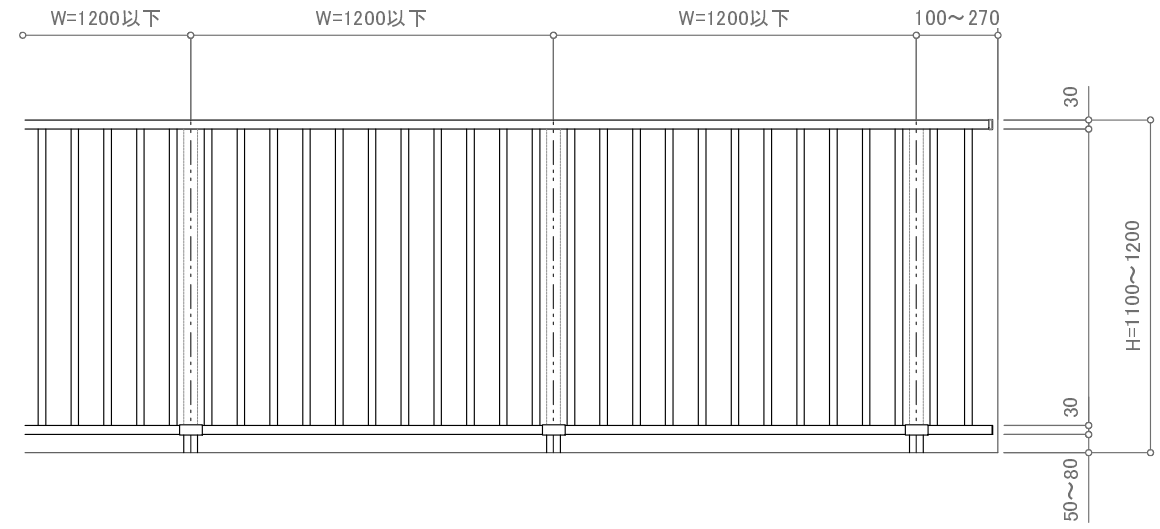


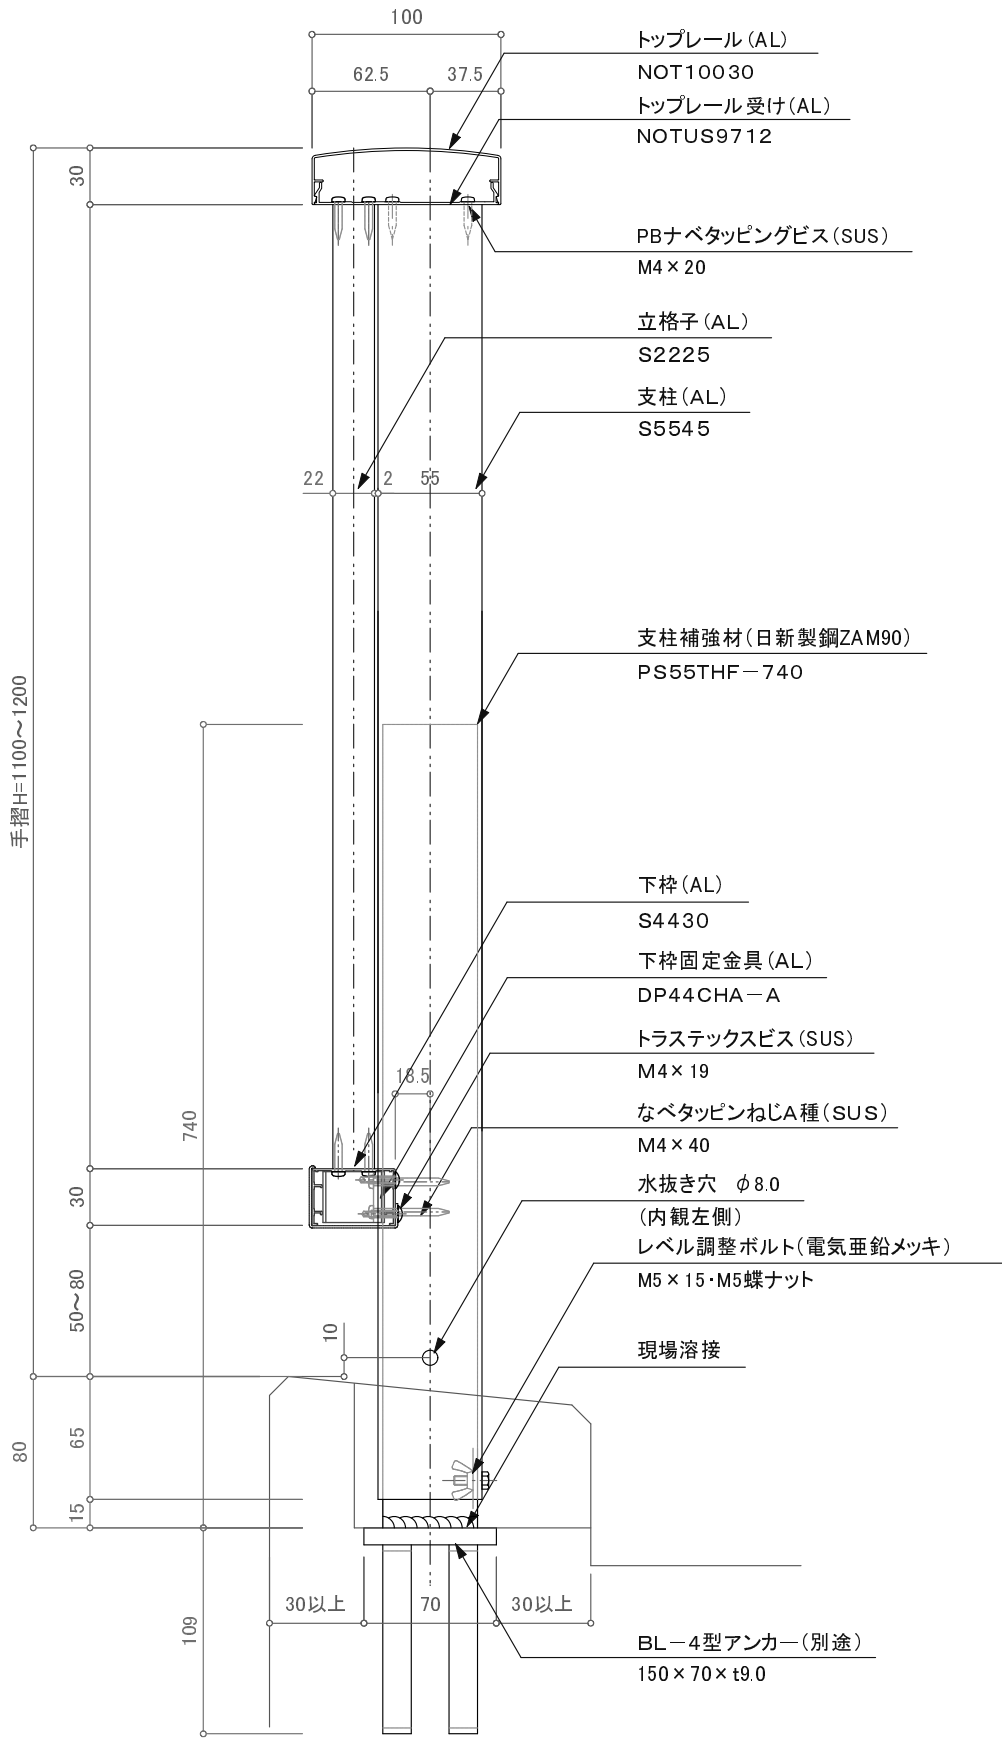

バルコニー用150型/FBS-SS

訂正															
△		△	設計	受領欄	殿	年	月	日	工事名	 株式会社サンレール	営 業	設 計		作成日	図 番
△		△				年	月	日			担 当	担 当	作 図	訂 正 日	
△		△	施工	受領欄	殿	年	月	日	名 称 アルミ手摺／FBS－SS フラットレール立格子タイプ／先付溶接工法					縮 尺	
△		△				年	月	日							