
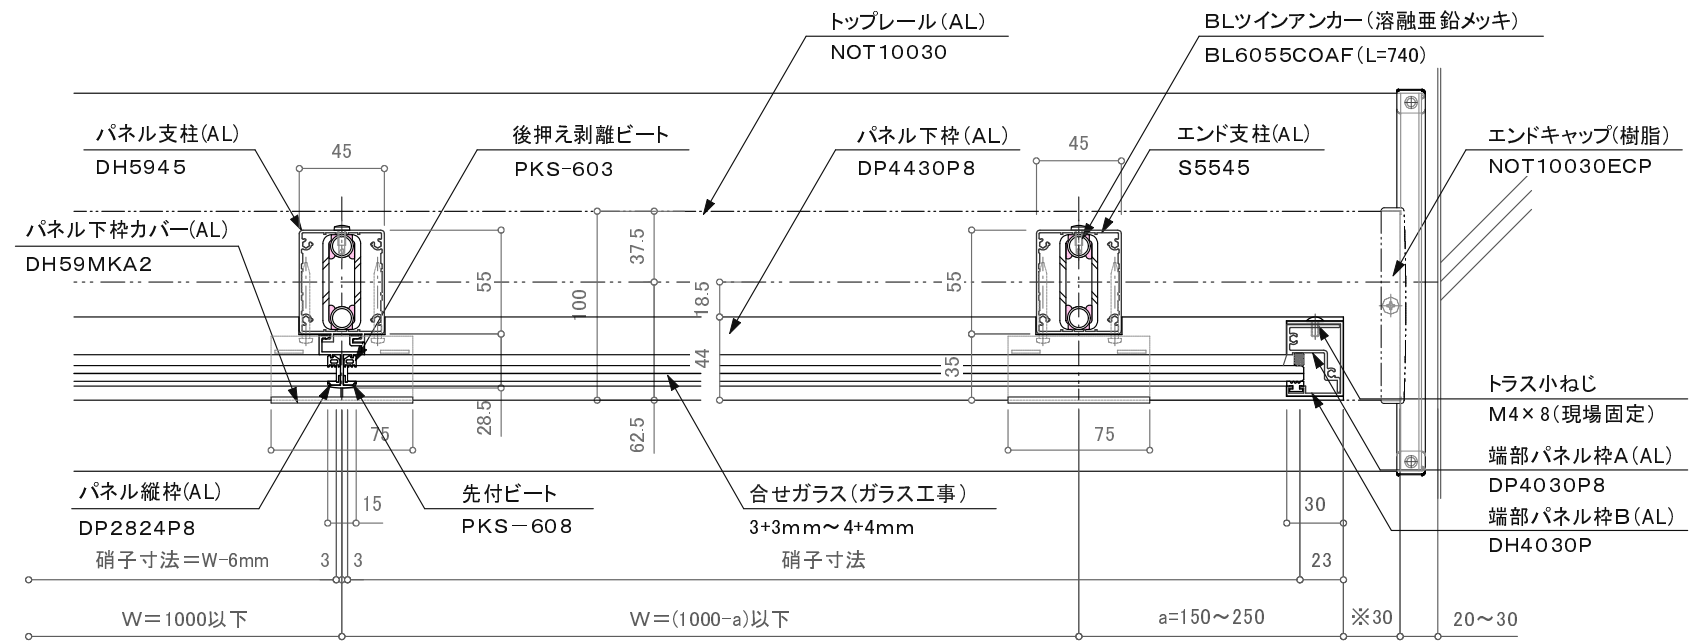
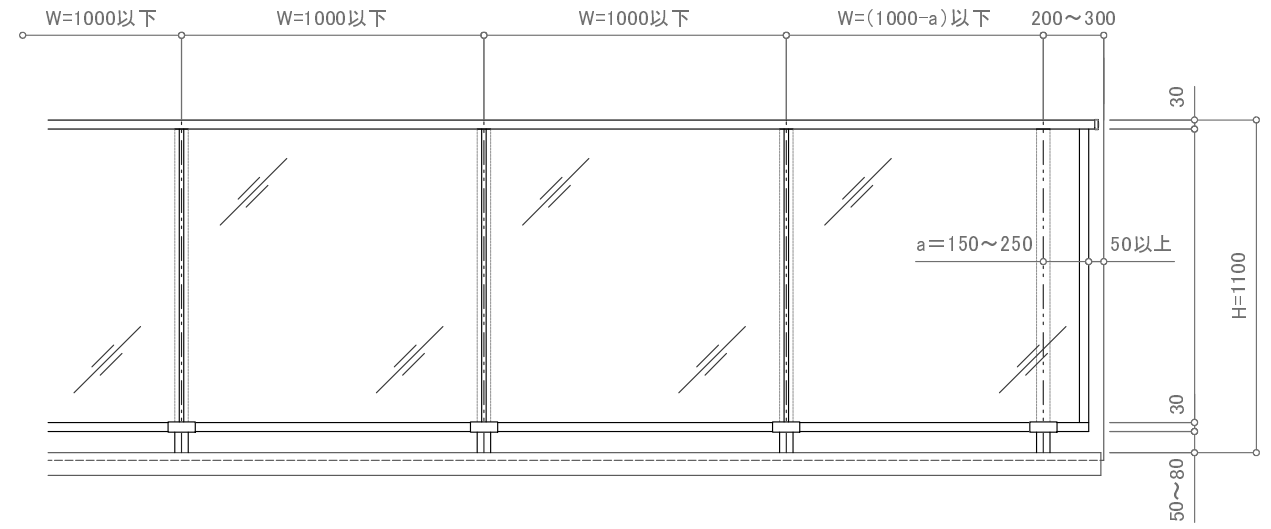


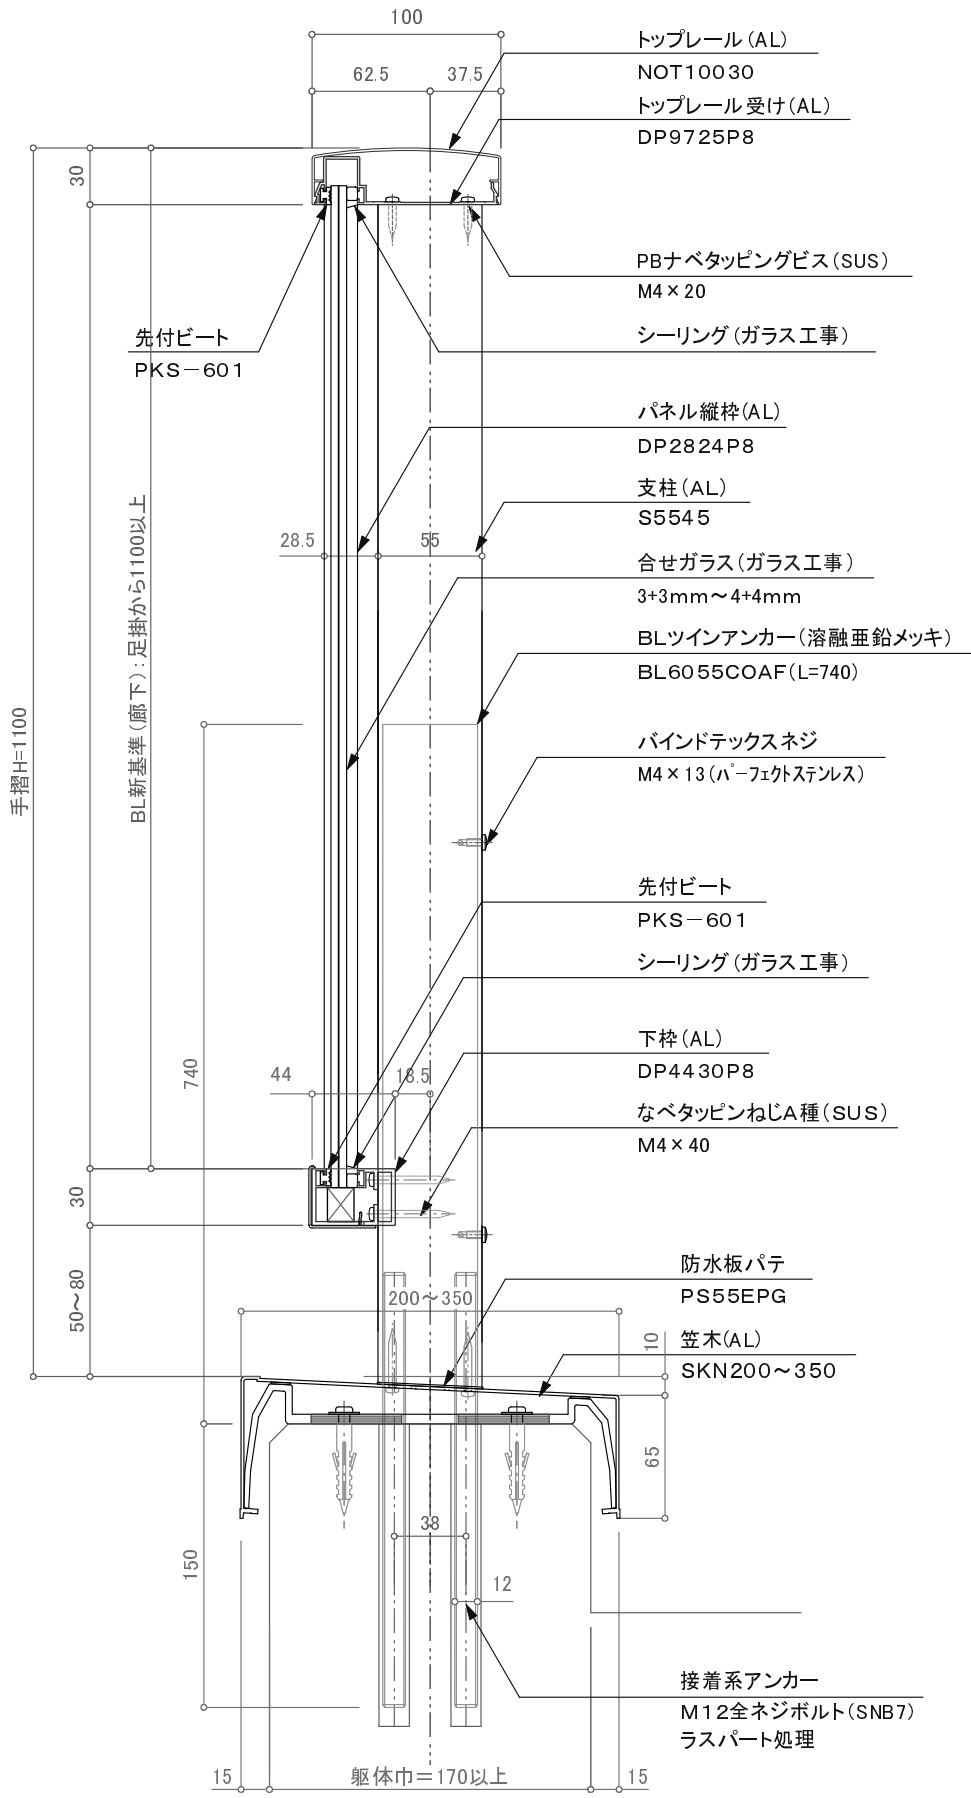

廊下用300型/FRK-2BW

注意: BL新基準使用不可

訂正

△	設計	受領欄	年 月 日	工事名	株式会社サンレール	営業	設計	作成日	図 番
△	施工	受領欄	年 月 日	名 称	アルミ手摺付笠木/FRK-2BW	担当	担当	訂正日	
△					フラットレール I 型/カサレールツインアンカー工法			縮 尺	