
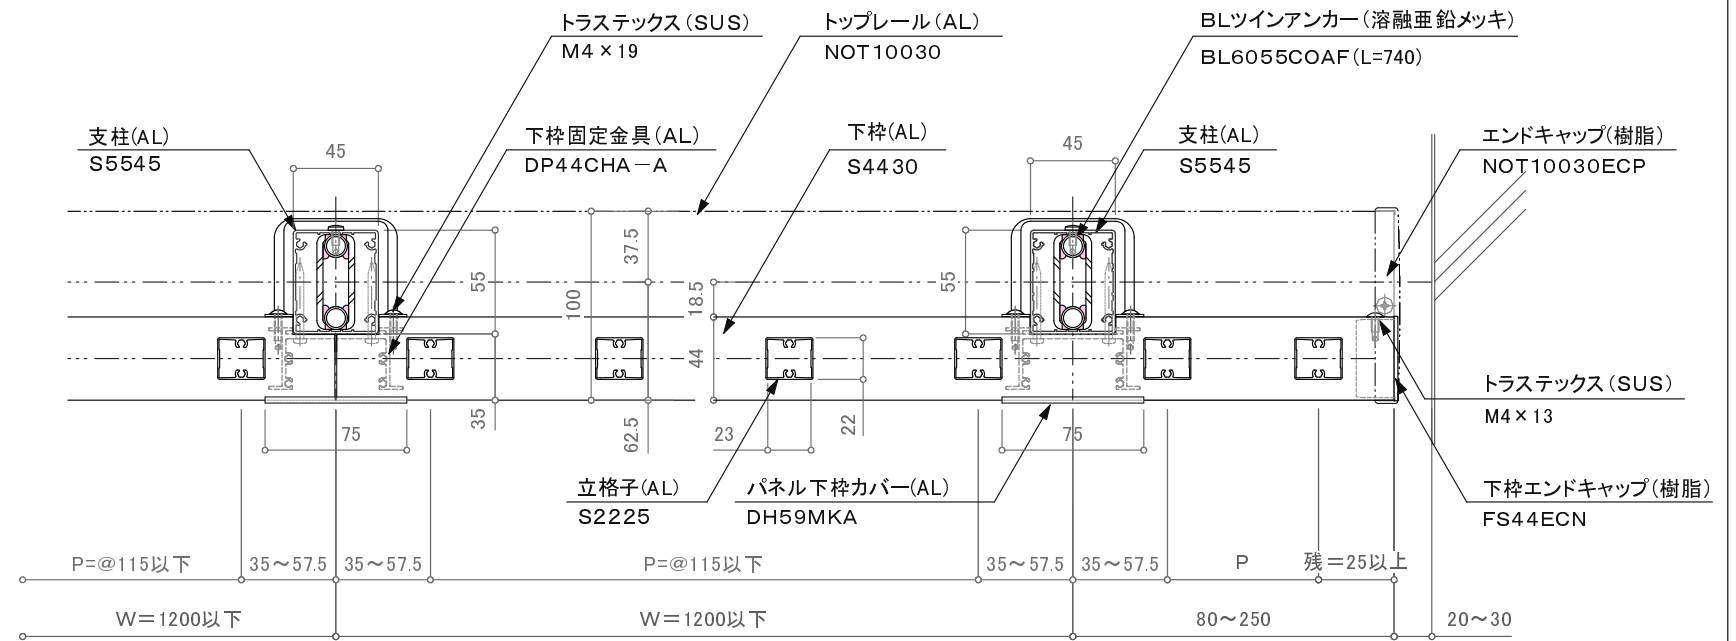
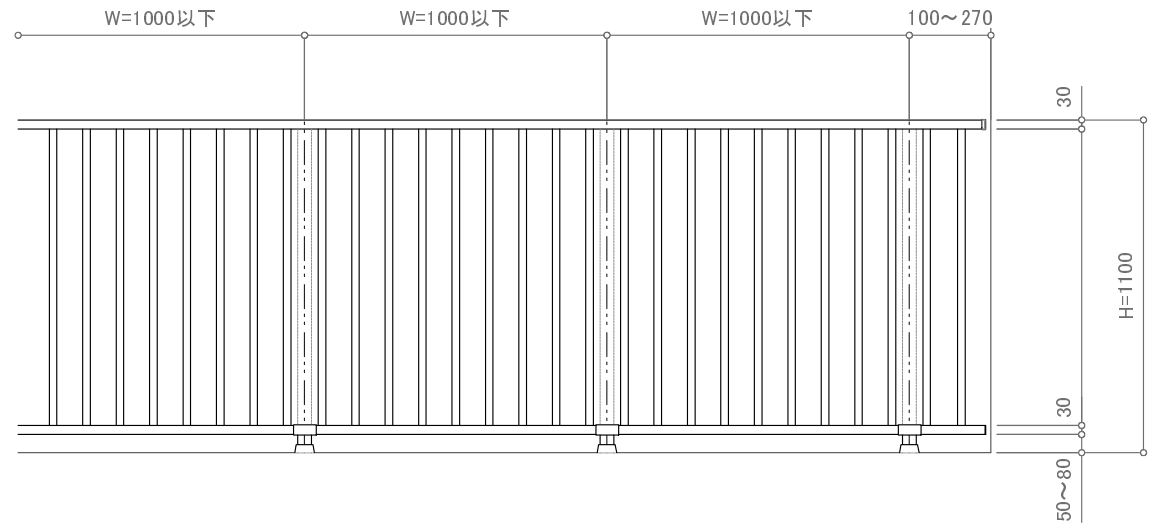


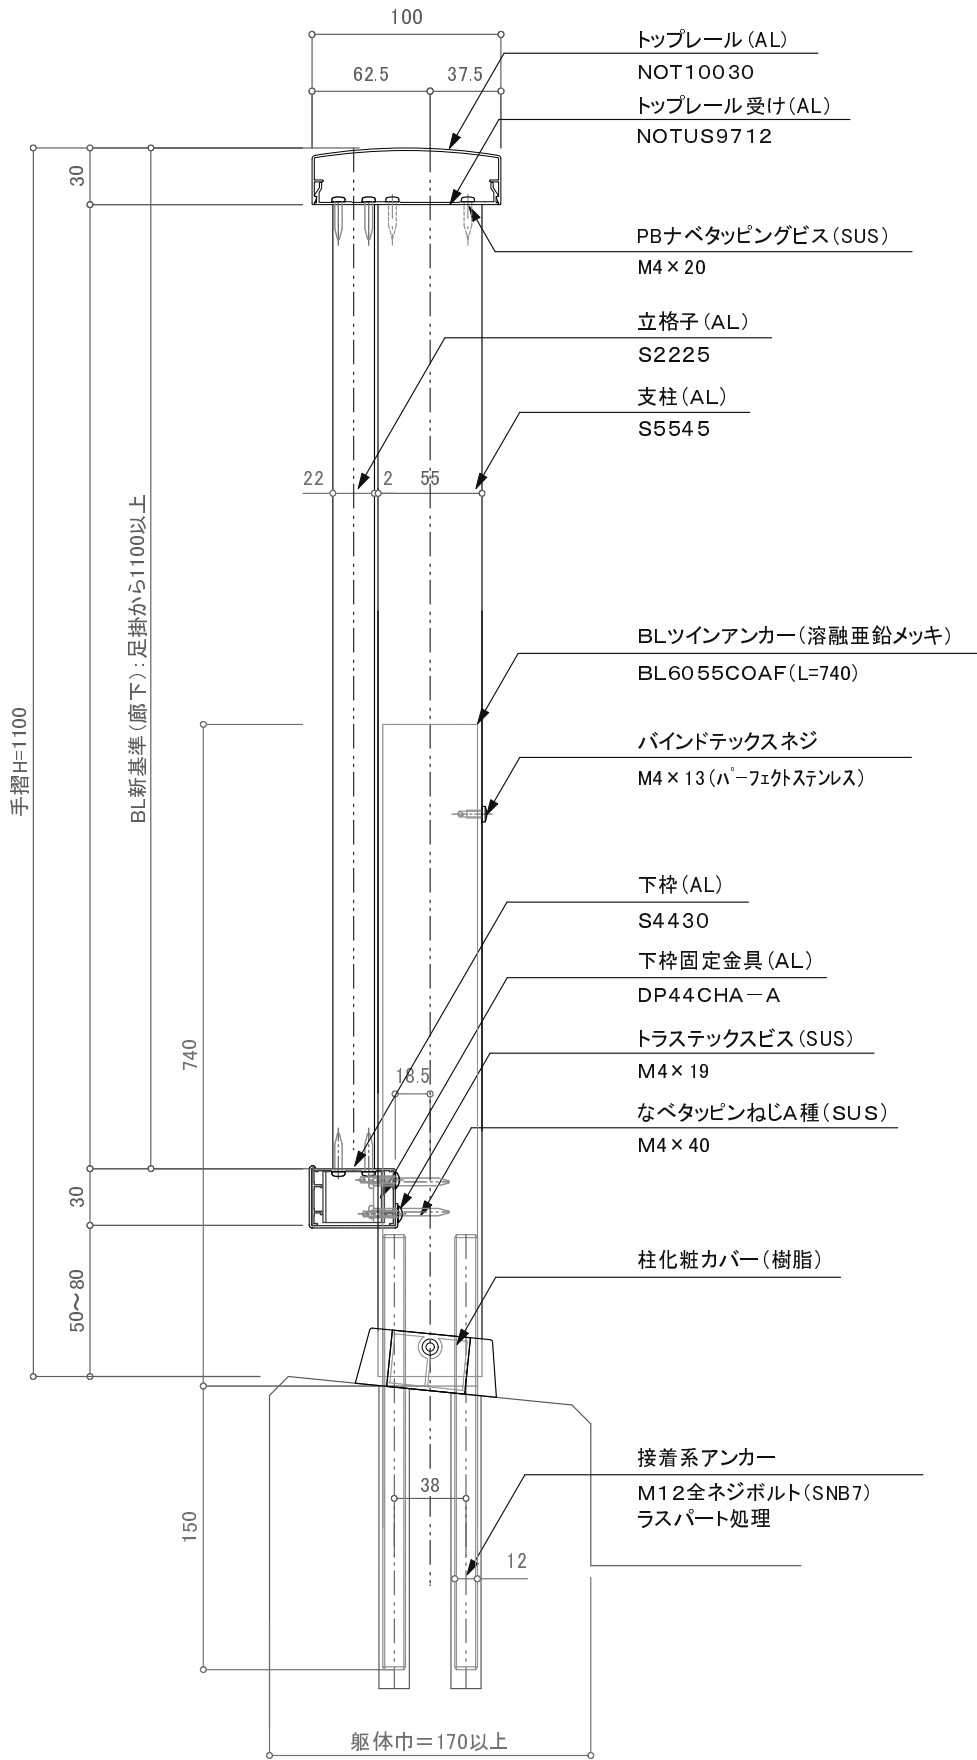

廊下用300型/FRS-2BW2

注意:BL新基準使用不可

訂正

△		設計	受領欄 殿	年 月 日	工事名	 株式会社サンレール	営 業	設 計		作成日	図 番
△							担 当	担 当	作 図	訂 正 日	
△		施工	受領欄 殿	年 月 日	名 称 アルミ手摺／FRS－2BW2 フラットレール立格子タイプ／ツインアンカー工法					縮 尺	
△											

制定日:2006.12.07

改定日:2010.6.22

営-033