
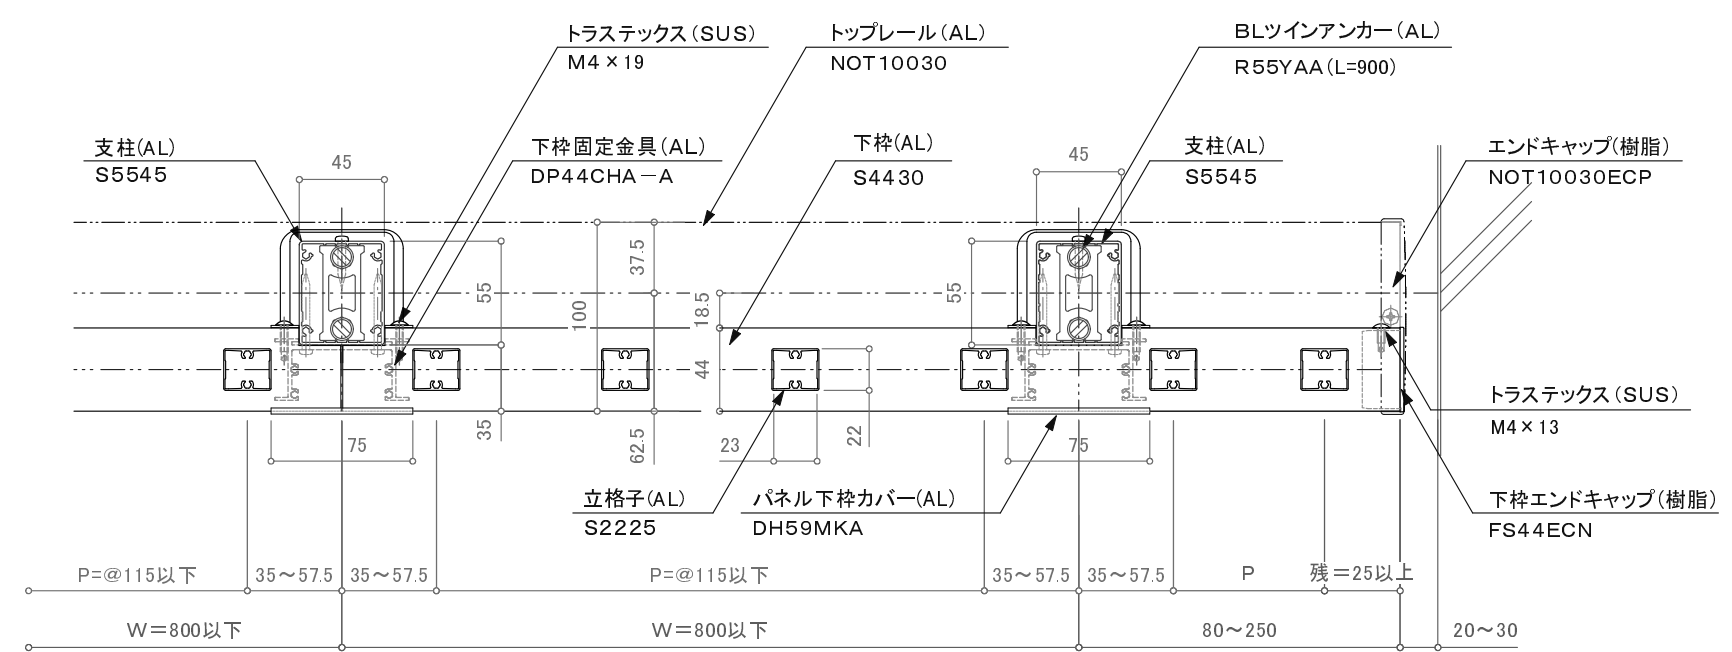
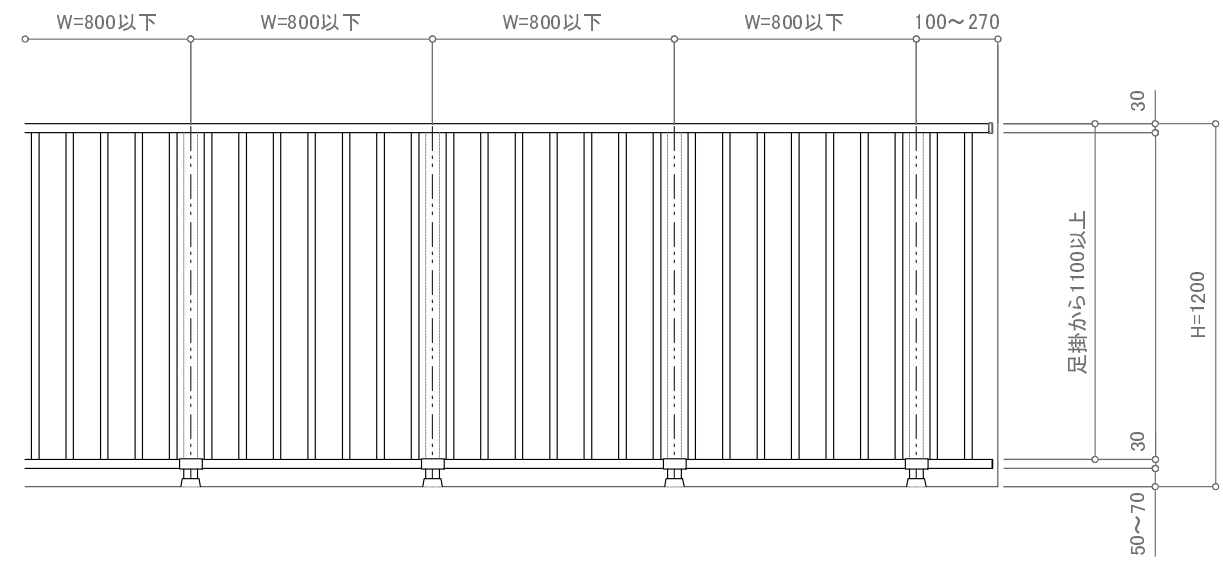


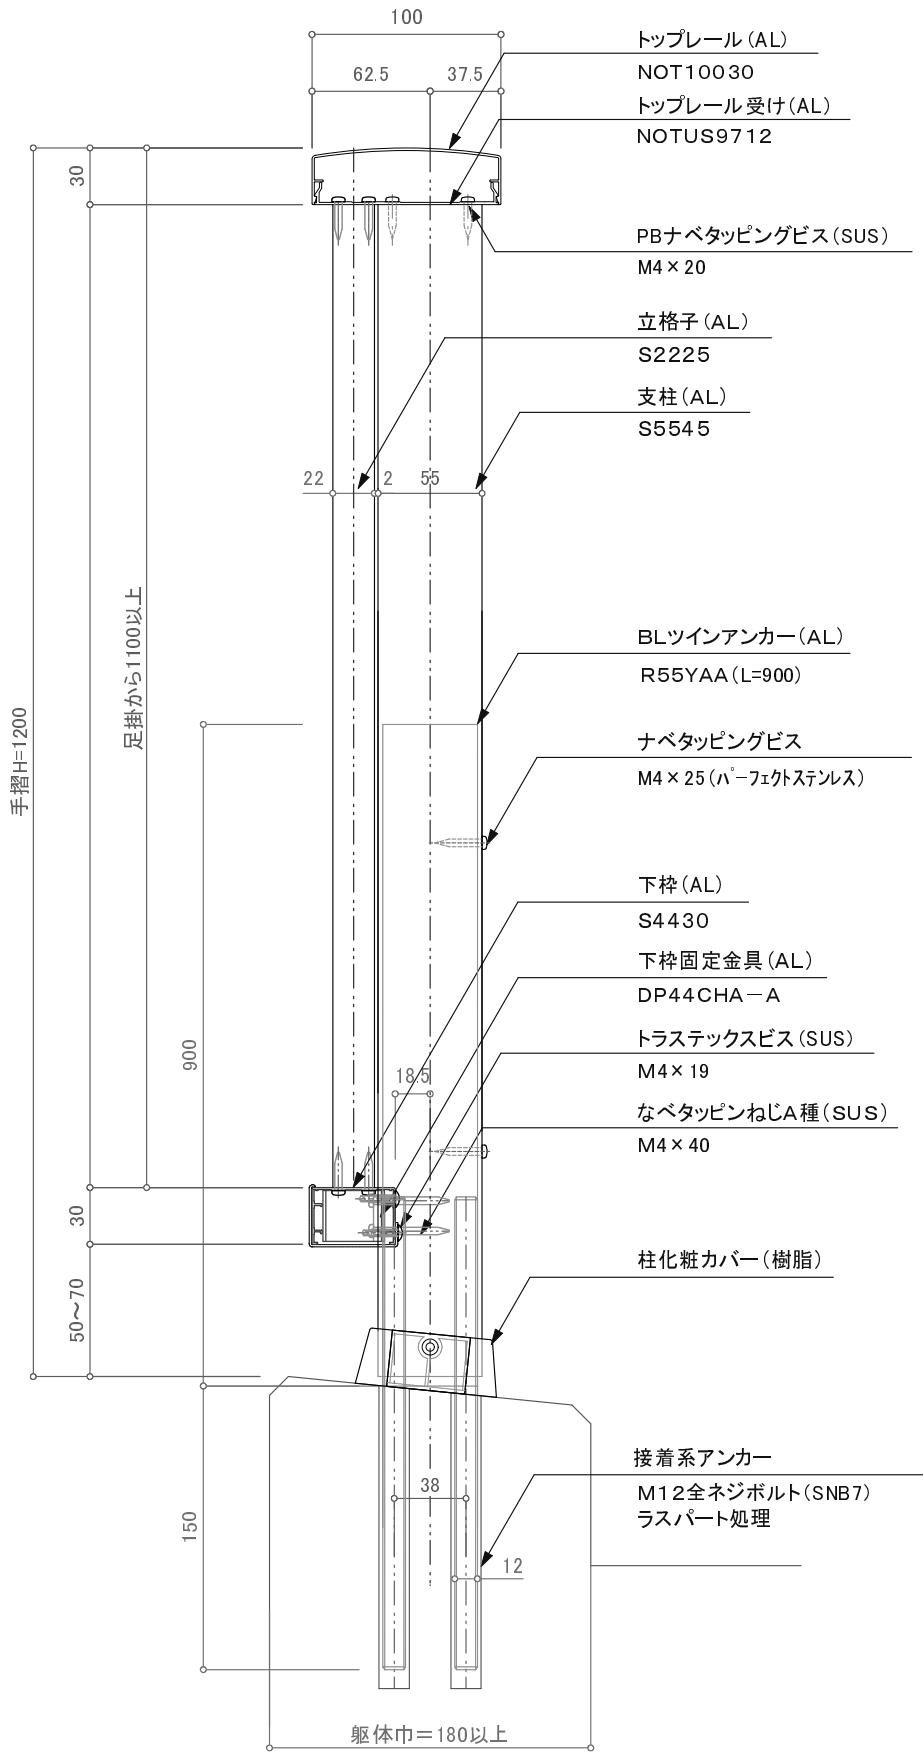

廊下用300型／FRS-2BWA

訂正		設計	受領欄	年 月 日	工事名	株式会社サンレール	営業 担当	設計 担当	作成日	図 番
△										
△										
△										
△		施工	受領欄	年 月 日	名 称	アルミ手摺／FRS-2BWA フラットレール立格子タイプ／ツインアンカー工法			訂正日	
△										
△									縮 尺	