
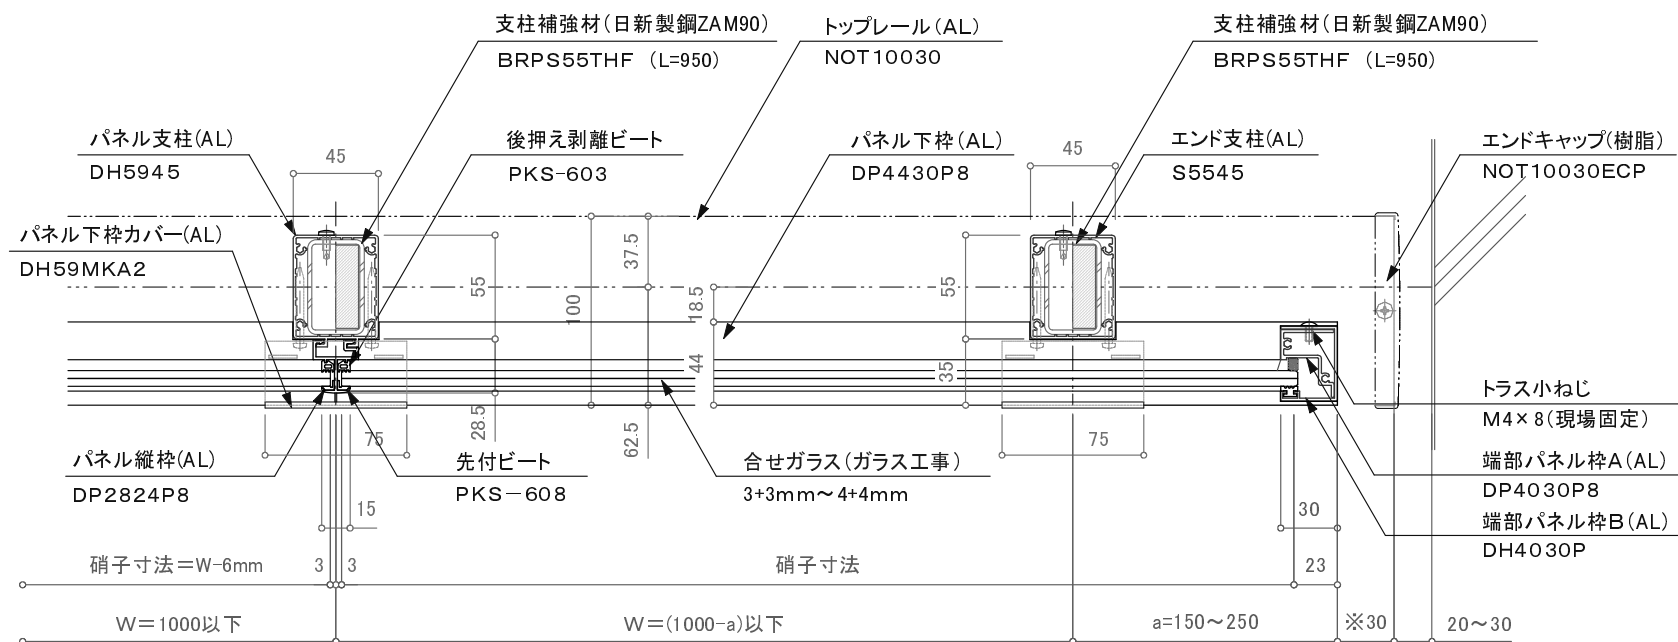
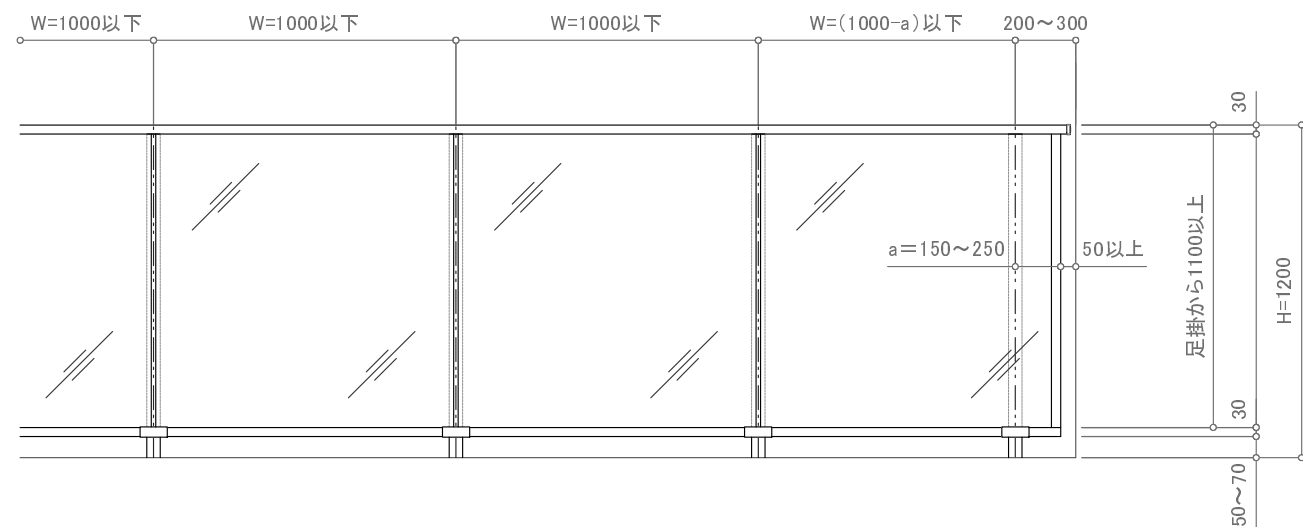


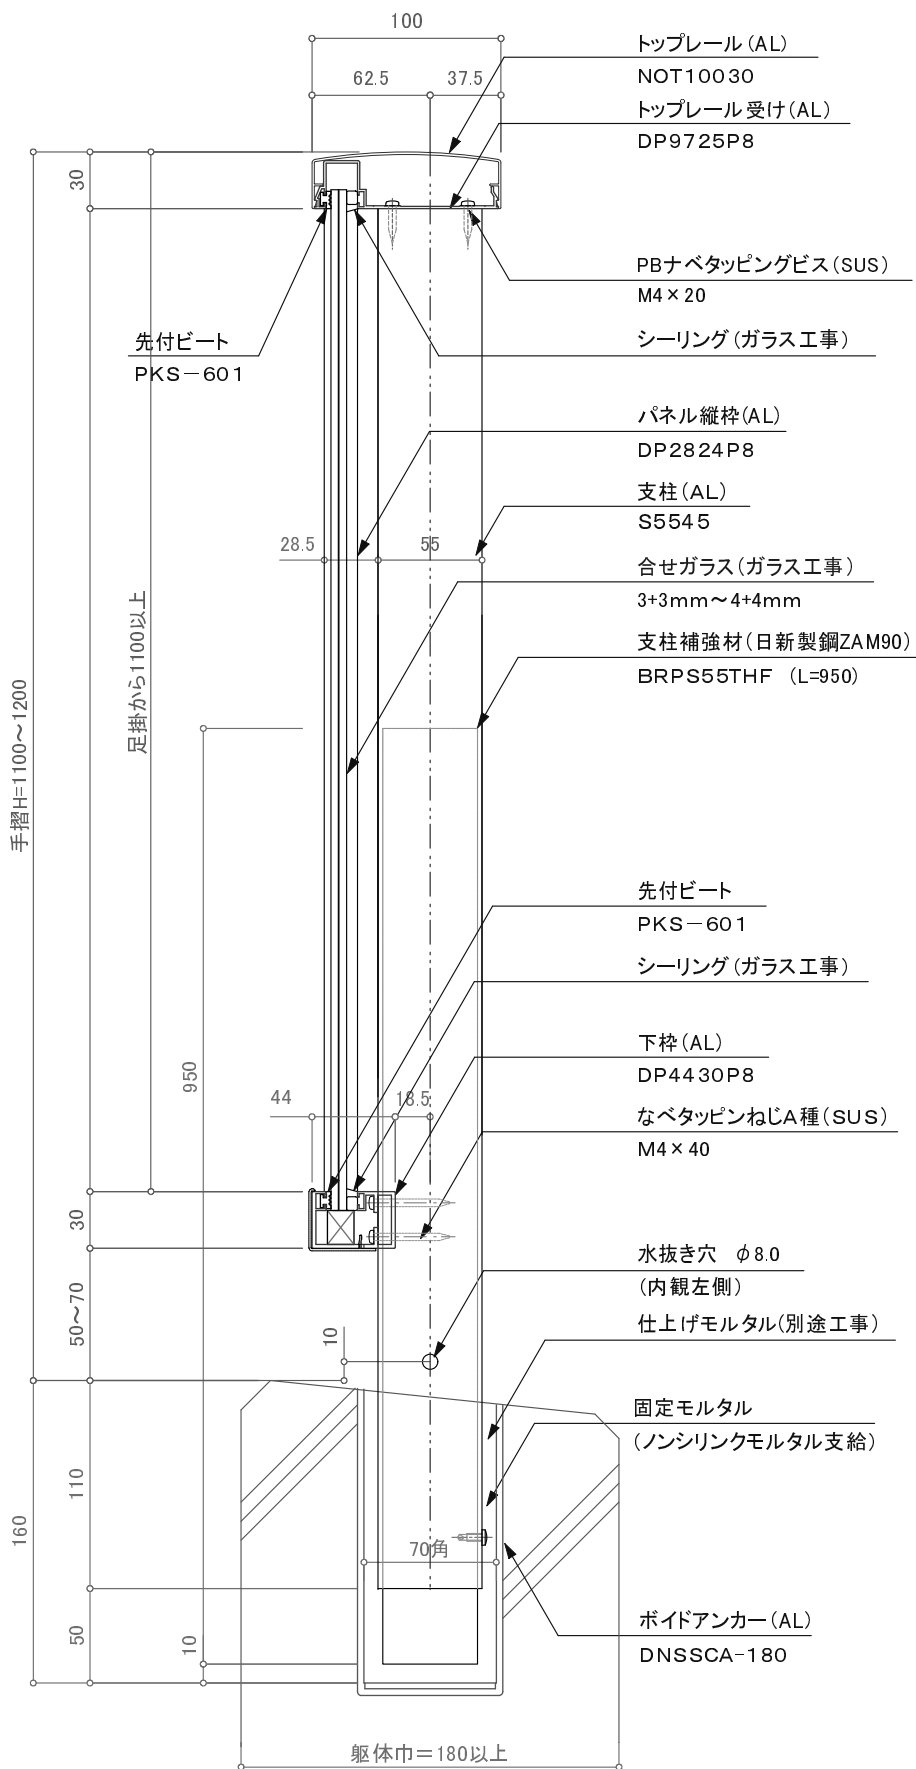

廊下用300型 / FRS-SS-B

訂正

△			設計	殿	受領欄	年 月 日	工事名	 株式会社サンレール	営 業	設 計		作成日	図 番	
△									担 当	担 当	作 図	訂正日		
△			施工	殿	受領欄	年 月 日	名 称 アルミ手摺／FRS－SS－B フラットレールⅠ型／ボイドアンカー工法					縮 尺		
△														

制定日: 2006.12.07

改定日: 2010.6.22