
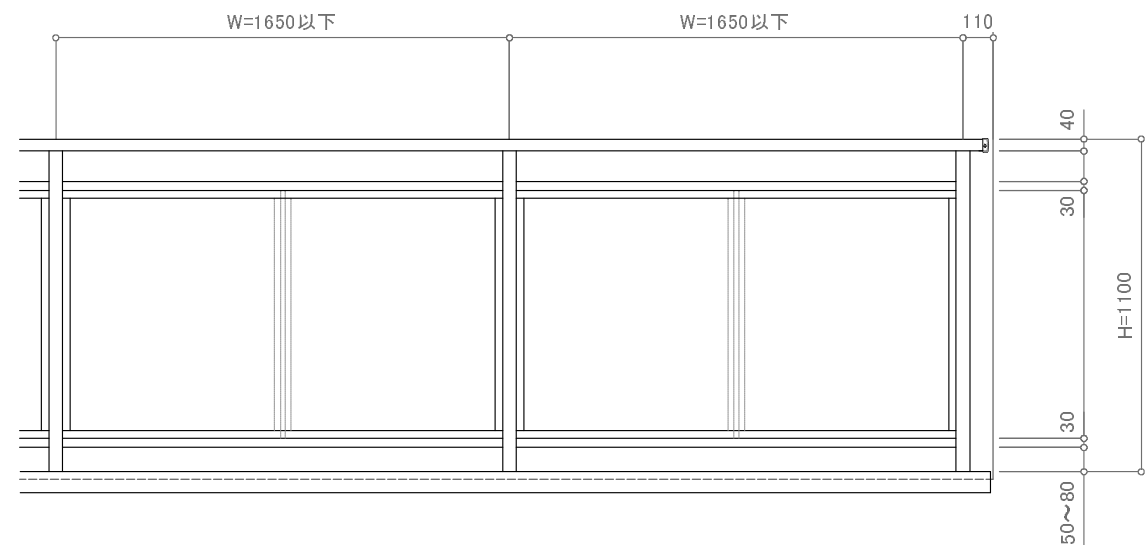
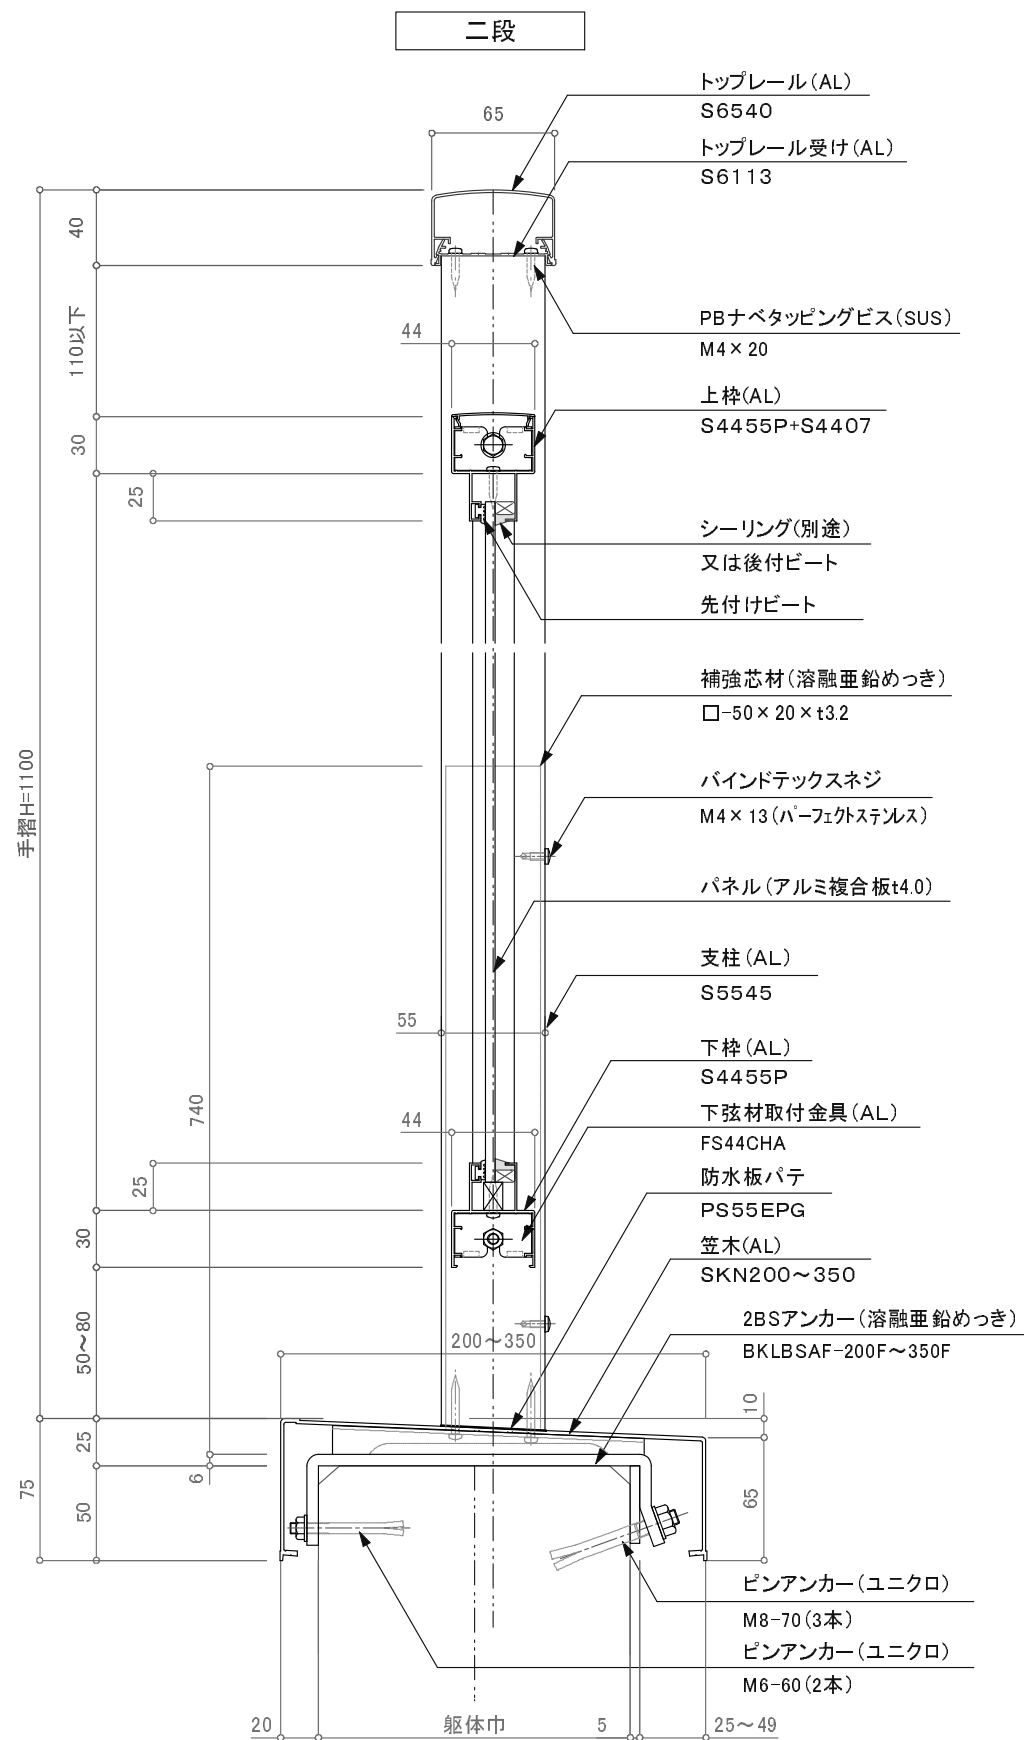


※特記事項:縦中柵はW=1500以上時必要。

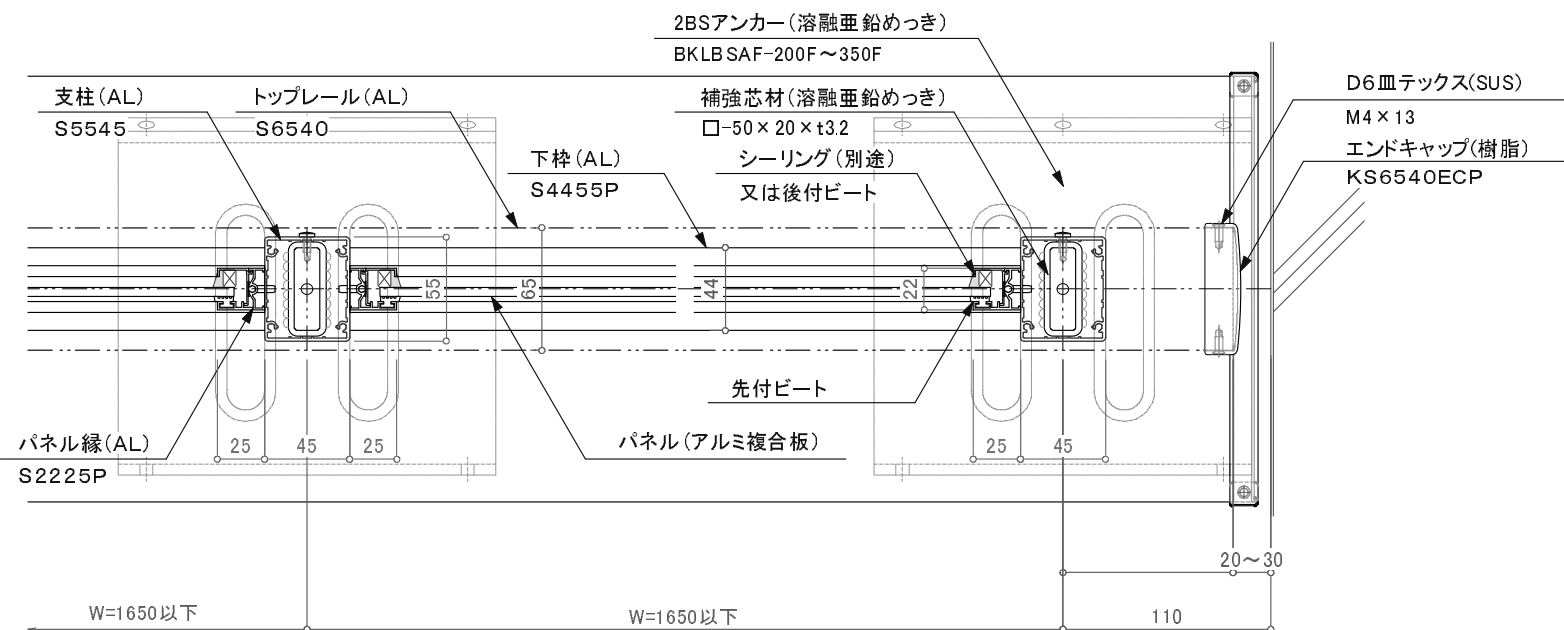

バルコニー用150型/KBK-2BS

特記事項:2BSアンカーは躯体巾+5mmで製作します。アンカー芯と柱芯は異なるので注意してください。

訂正

△		設計	受領欄	年 月 日	工事名	 株式会社サンレール	営 業	設 計		作成日	図 番	
△							担 当	担 当	作 図	訂正日		
△		施工	受領欄	年 月 日	名 称 BLアルミ手摺／KBK－2BS S6540一段パネル／カサレールアンカー工法					縮 尺		(A3) 1/4 1/25
△												
△												

制定日:2006.12.07

改定日:2010.6.22

営-033