
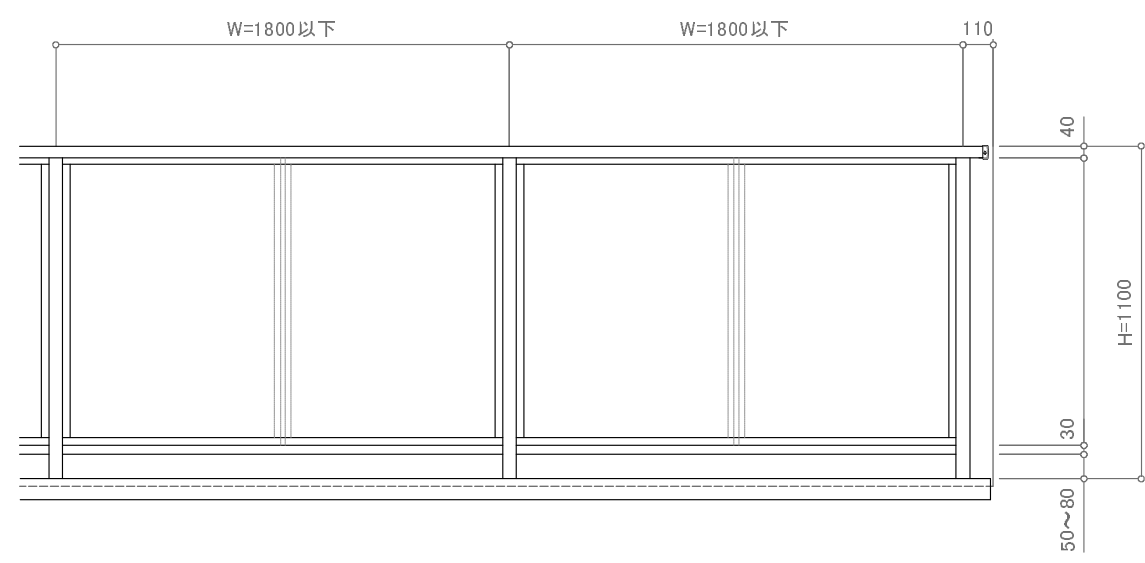
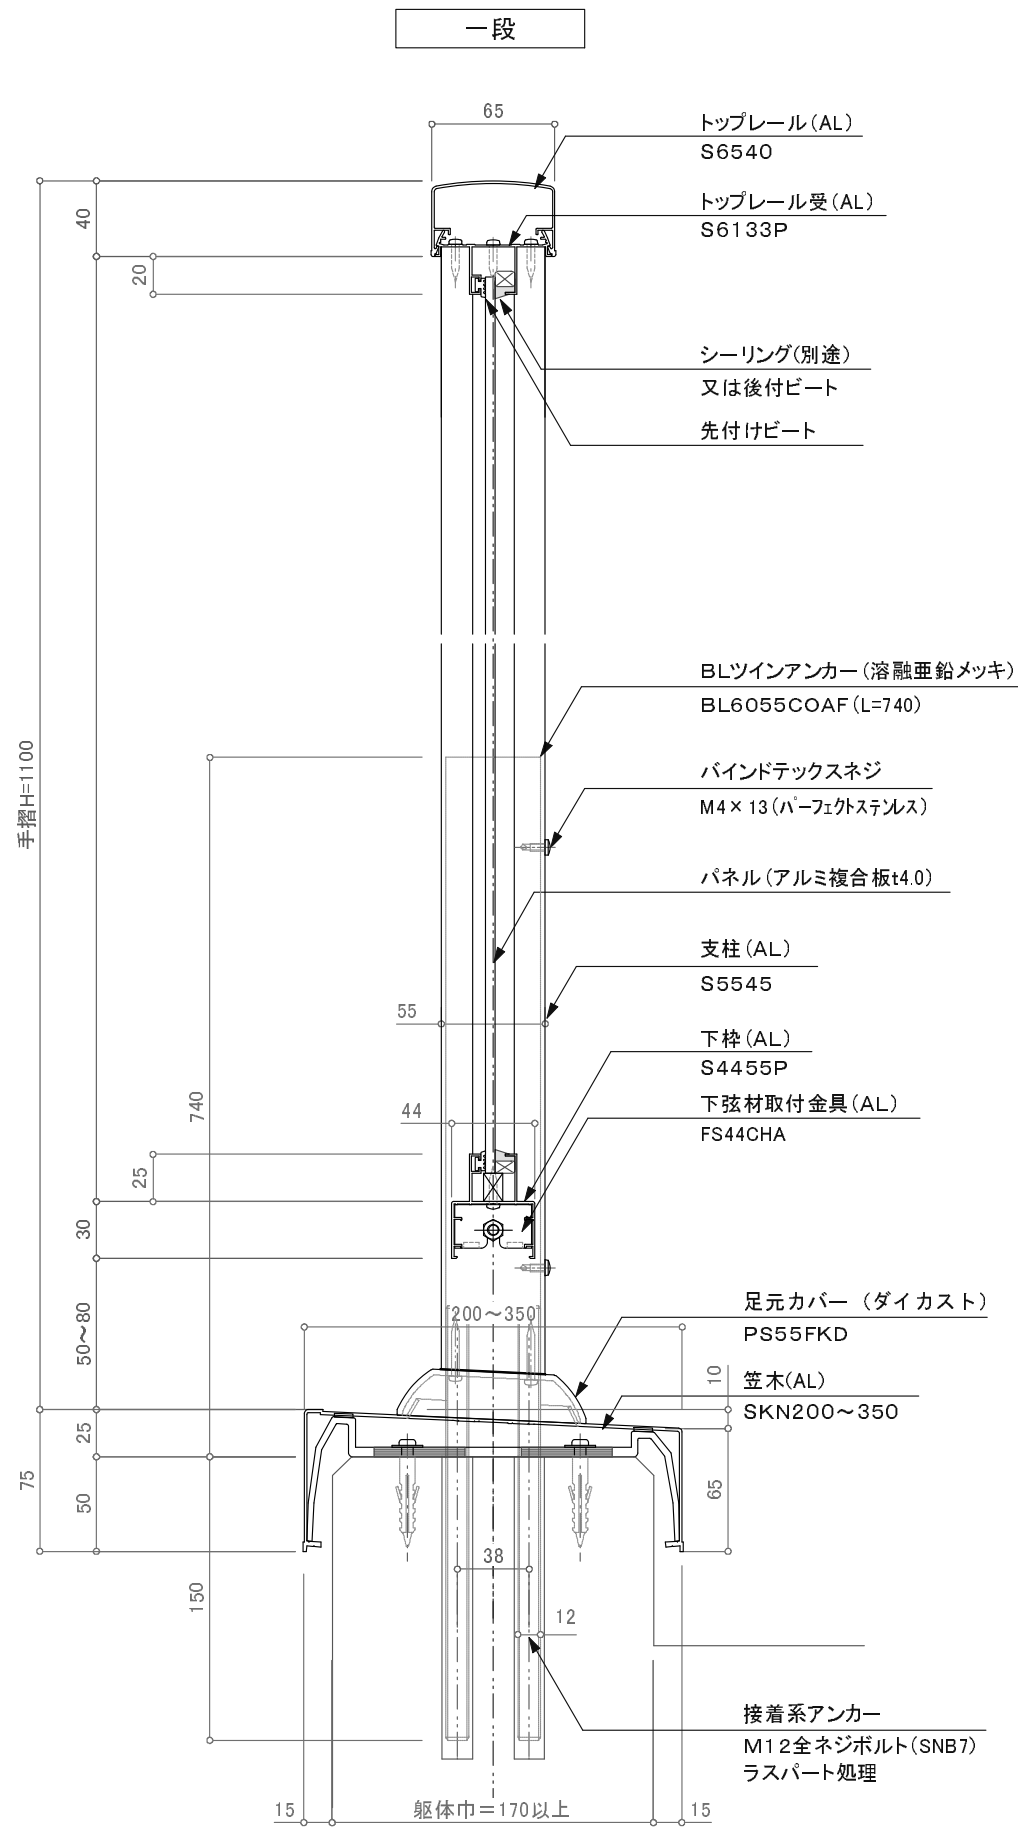


※特記事項 縦中柵はW=1500以上時必要。

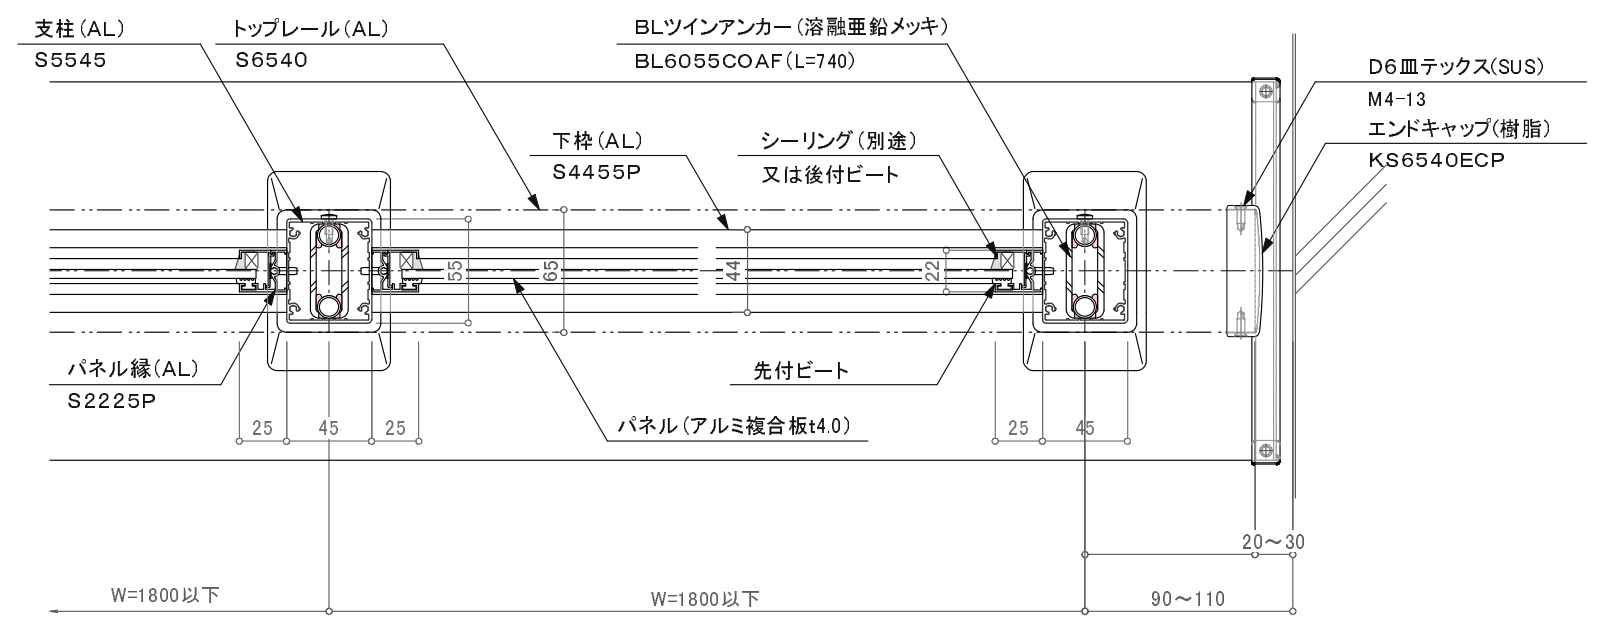

バルコニー用150型/KBK-2BW(ノックダウン型)

訂正												
△		設計	受領欄	年 月 日		工事名	株式会社サンレール	営業 担 当	設 計		作成日	図 番
△									担 当	作 図	訂正日	
△		施工	受領欄	年 月 日		名 称 アルミ笠木付手摺／KBK－2BW S6540一段パネル／カサレルツインアンカー工法				縮 尺 (A3) 1/4 1/25		
△												