


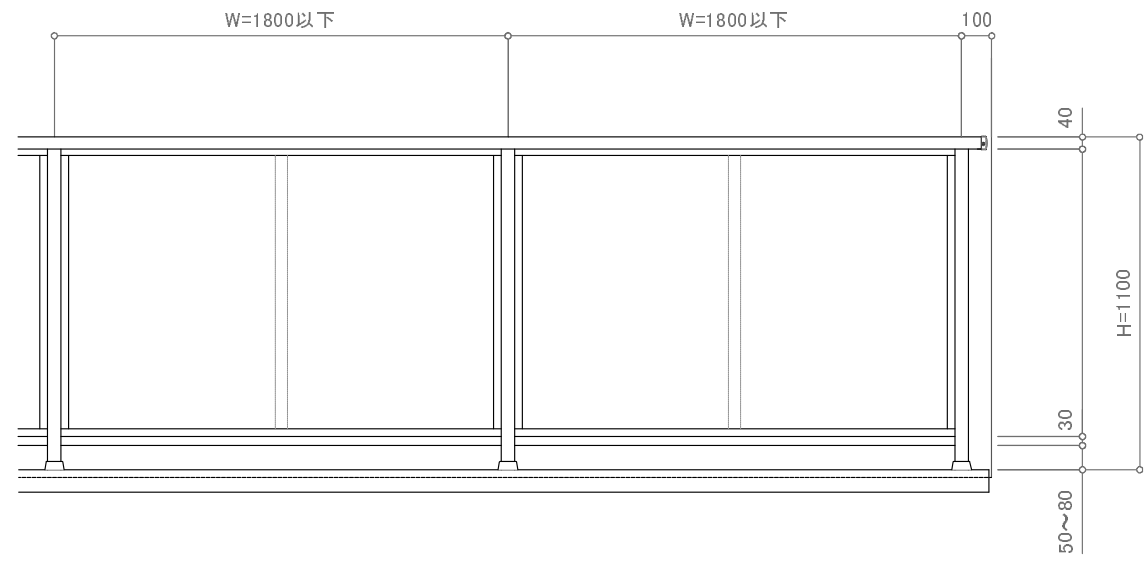


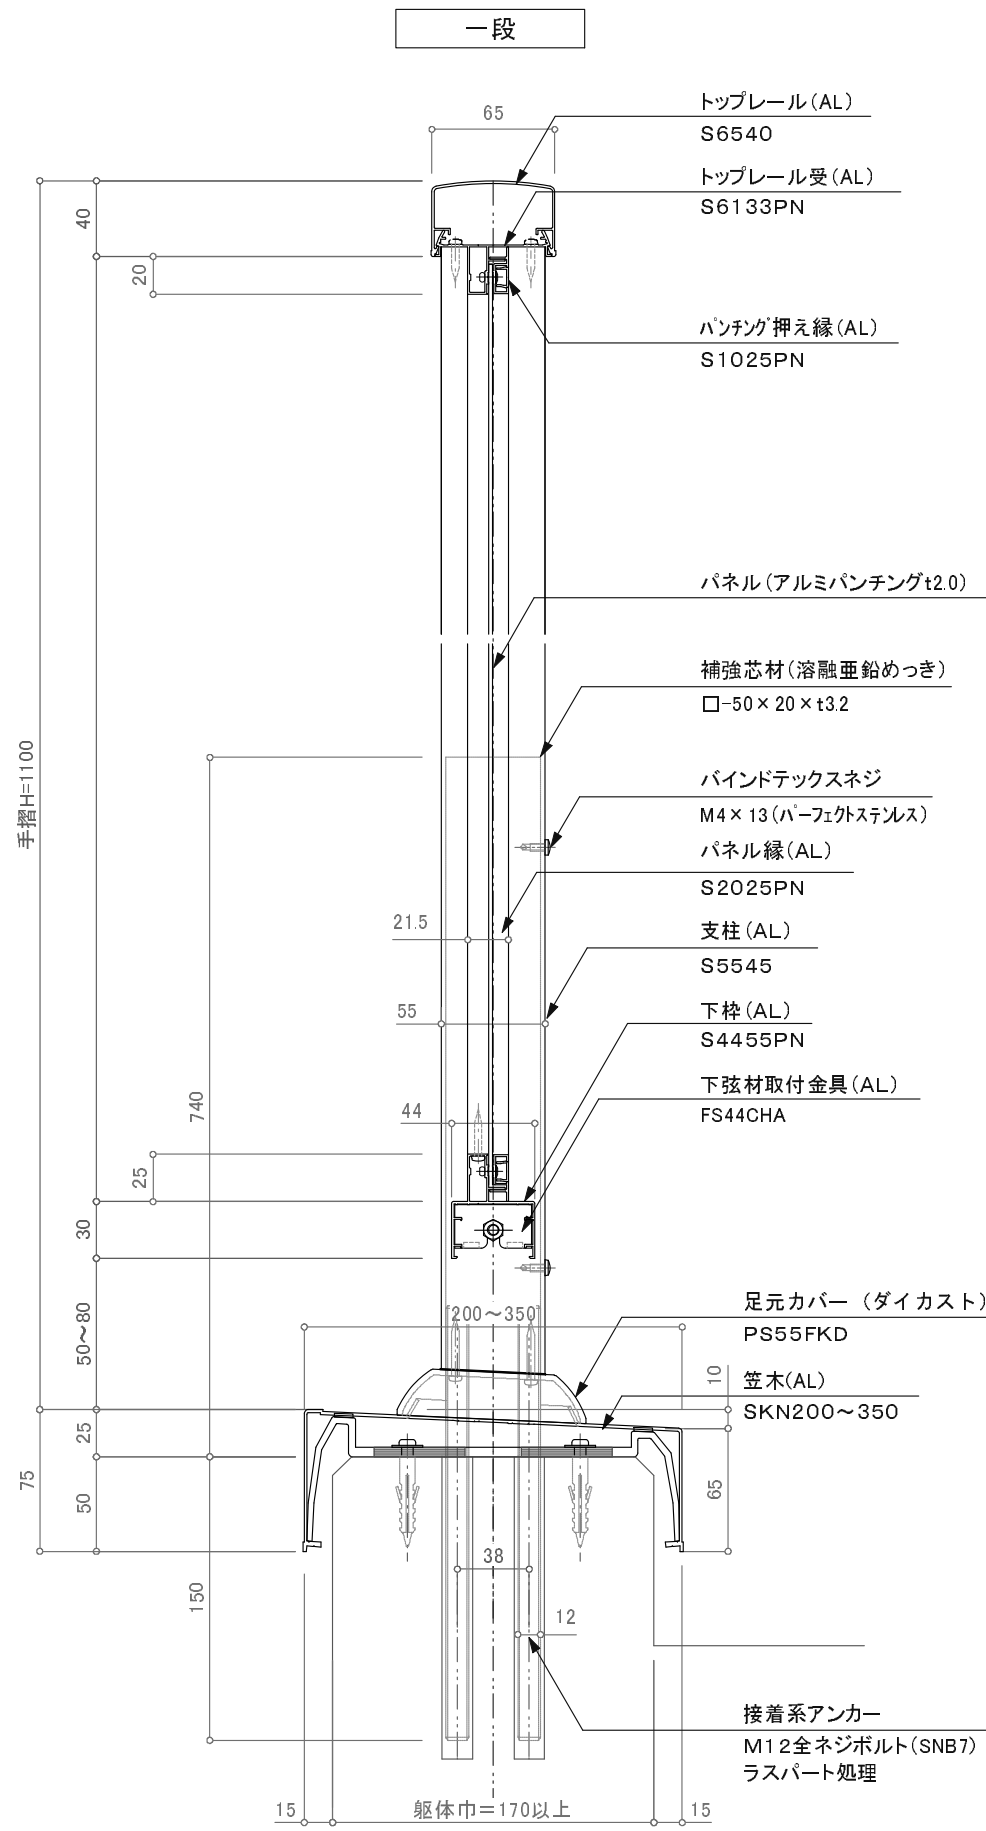

中柵 (AL)
S2040PN

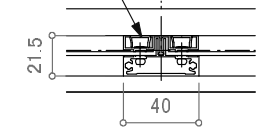

※特記事項 縦中柵はW=1500以上時必要。

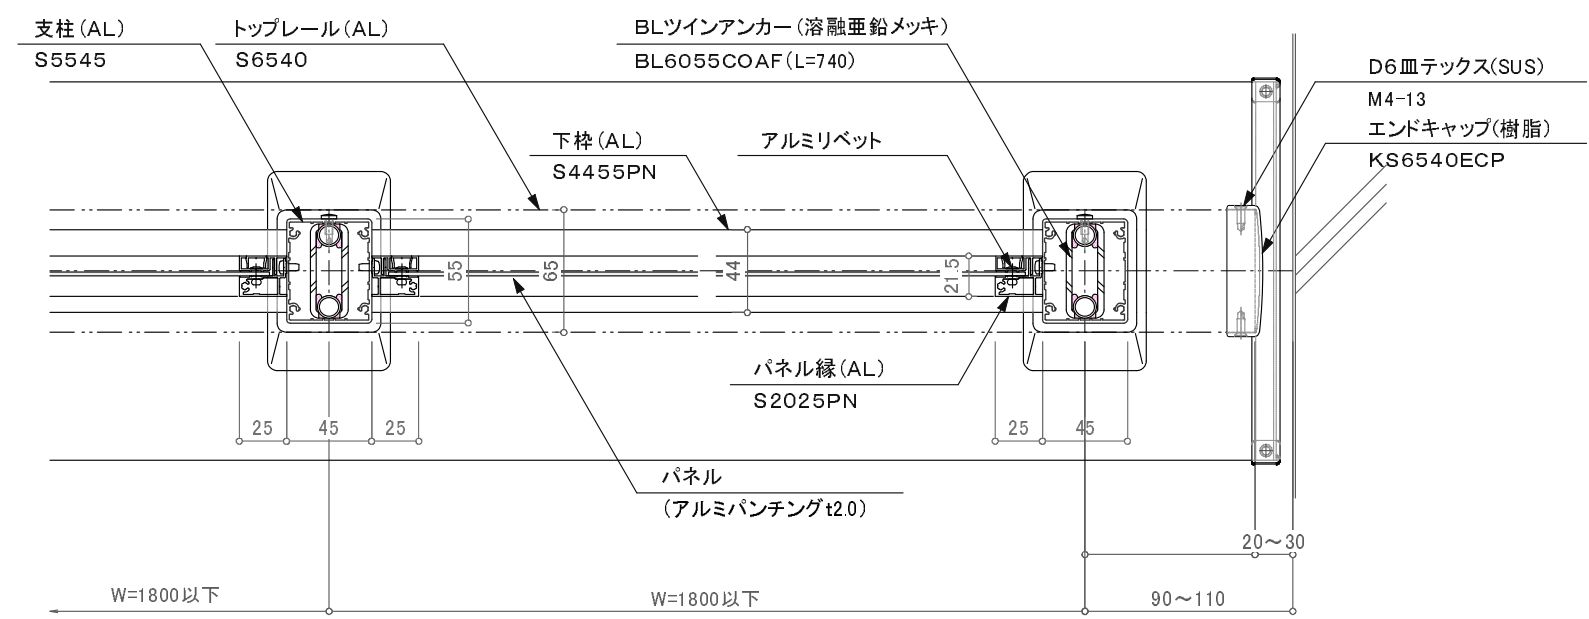

バルコニー用150型／KBK-2BW(ノックダウン型)

訂正												
△		△	設計	受領欄	年 月 日	工事名	 株式会社サンレール	営 業 担 当	設 計		作成日	図 番
△		△							施工	受領欄	年 月 日	
△		△	縮 尺	(A3) 1/4 1/25								
△		△										