
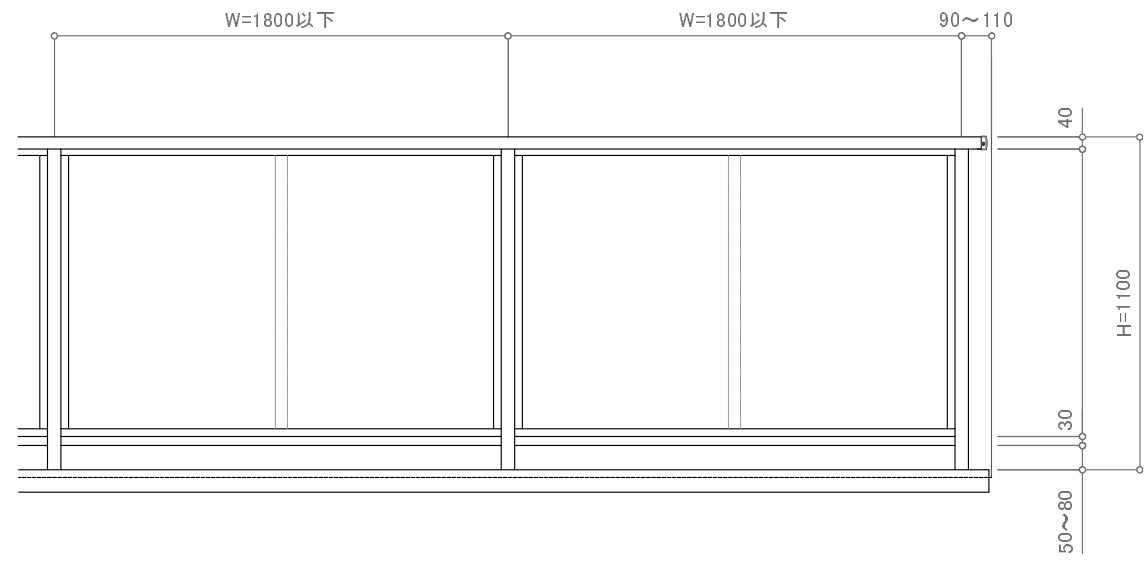
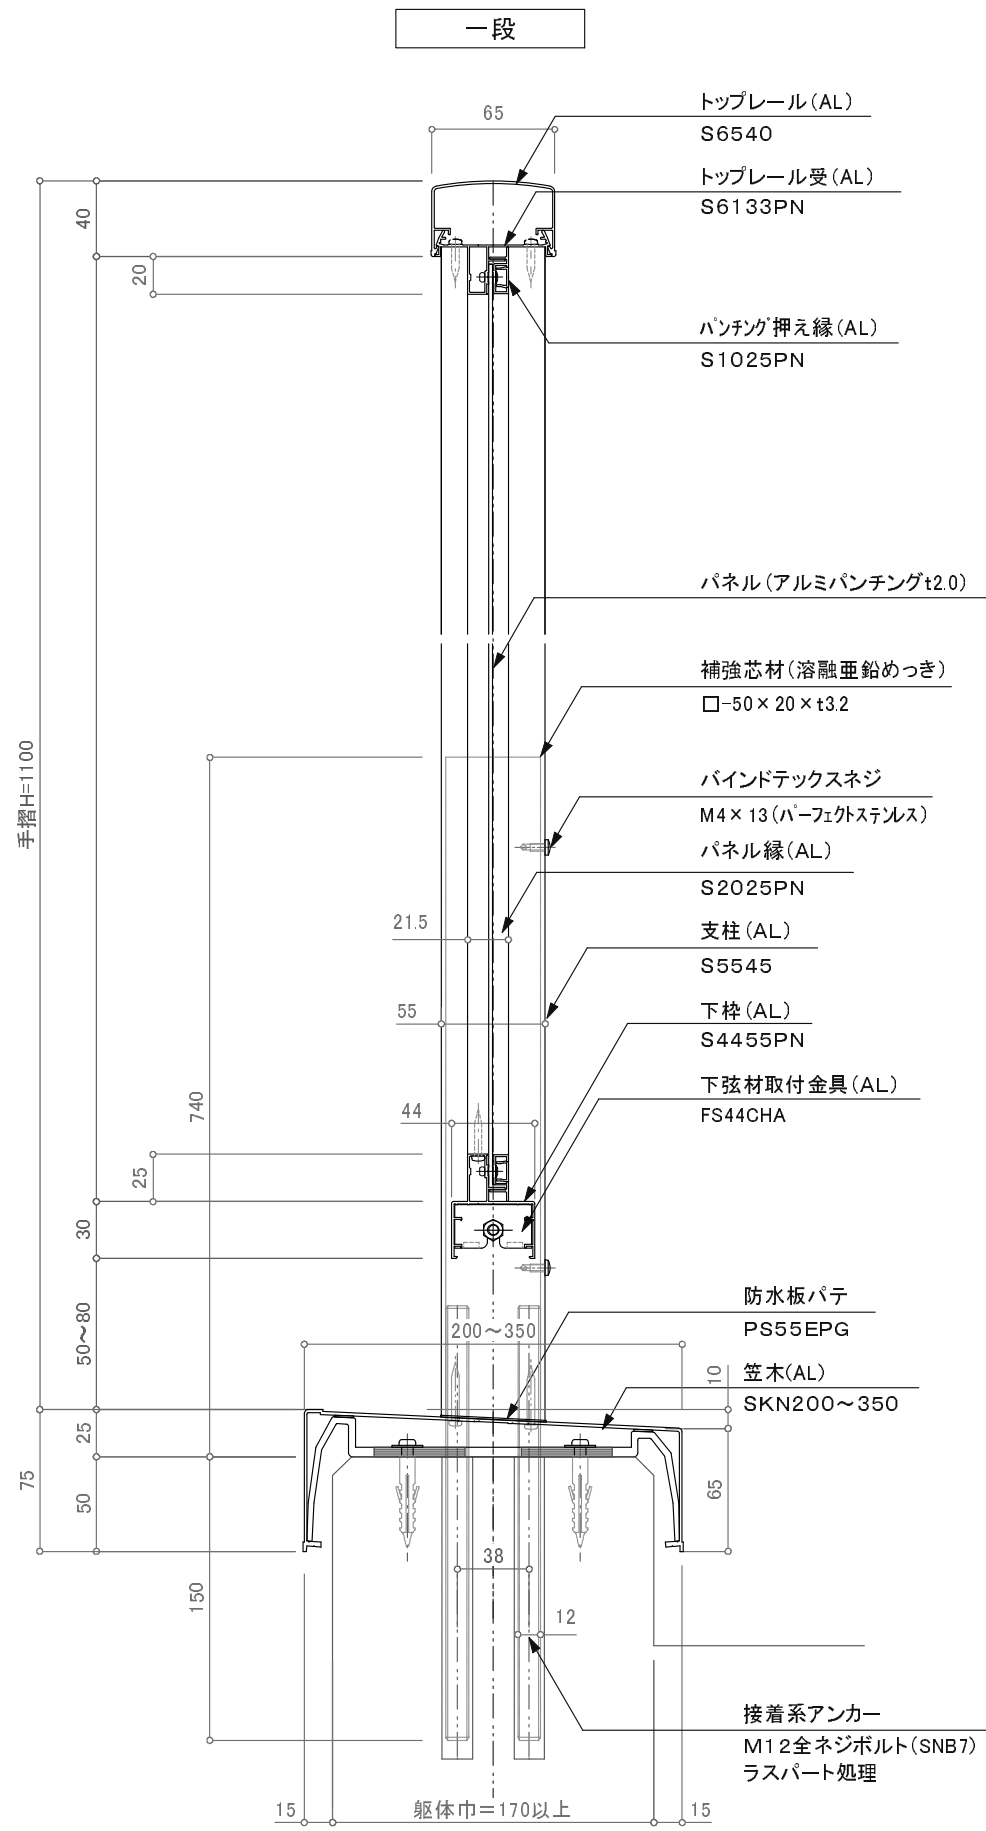


※特記事項 縦中柵はW=1500以上時必要。

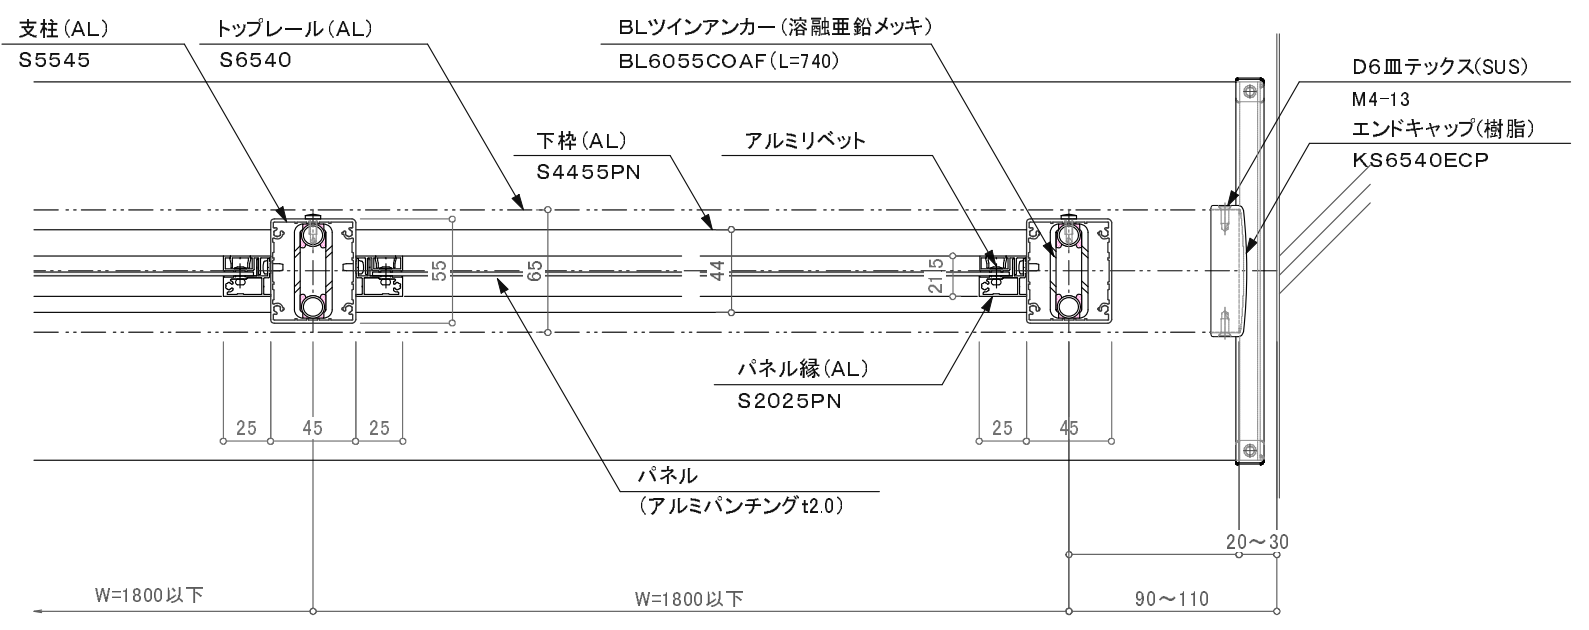

バルコニー用150型／KBK-2BW(一体型)

訂正		設計	受領欄	年月日	工事名	株式会社サンレール	営業担当	設計担当	作成日	図番
△										
△										
△										
△		施工	受領欄	年月日	名称 アルミ笠木付手摺／KBK-2BW(一体型) S6540一段パンチング／カサレールツインアンカー工法				訂正日	
△										
△									縮尺 (A3) 1/4 1/25	