
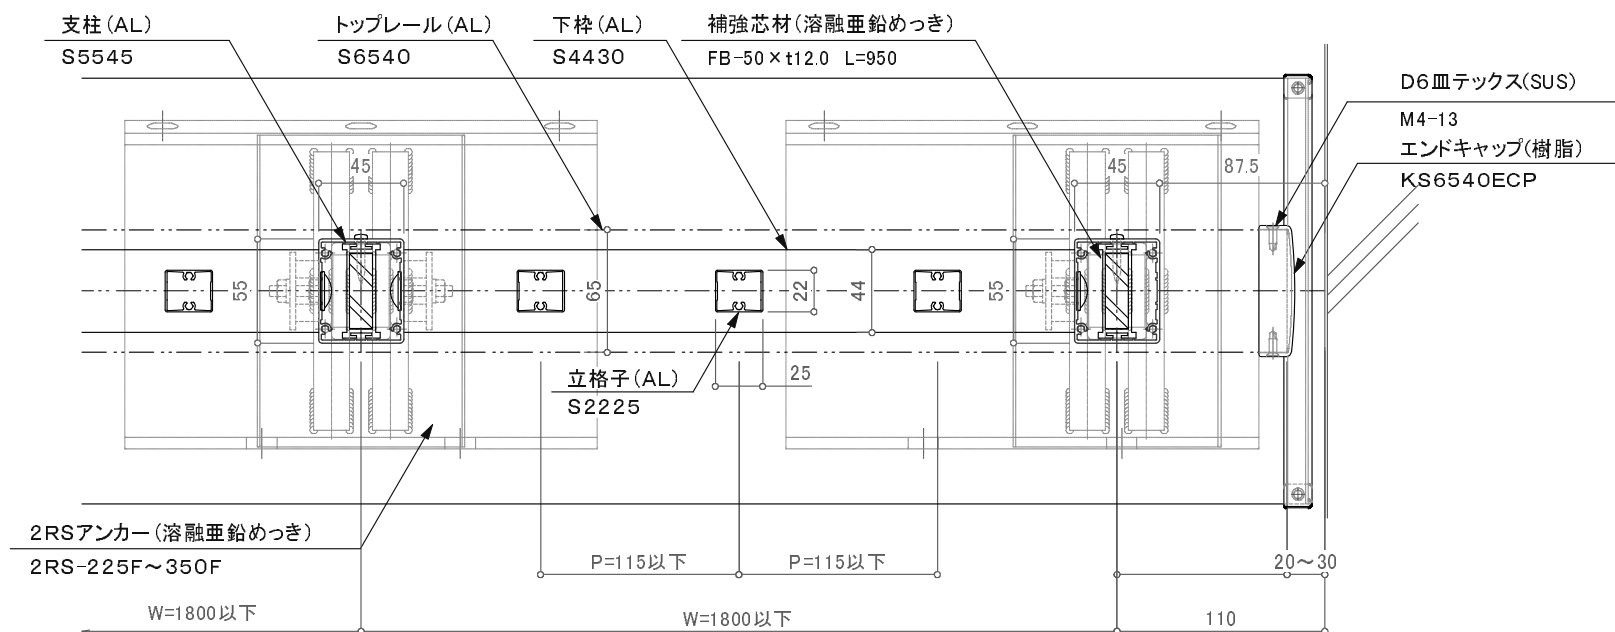
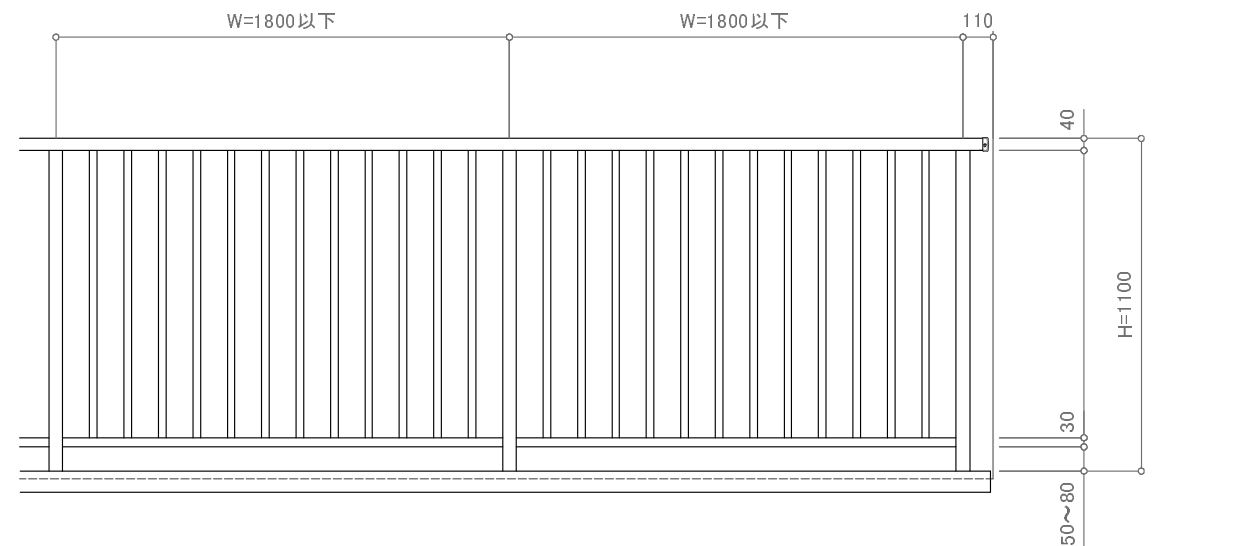


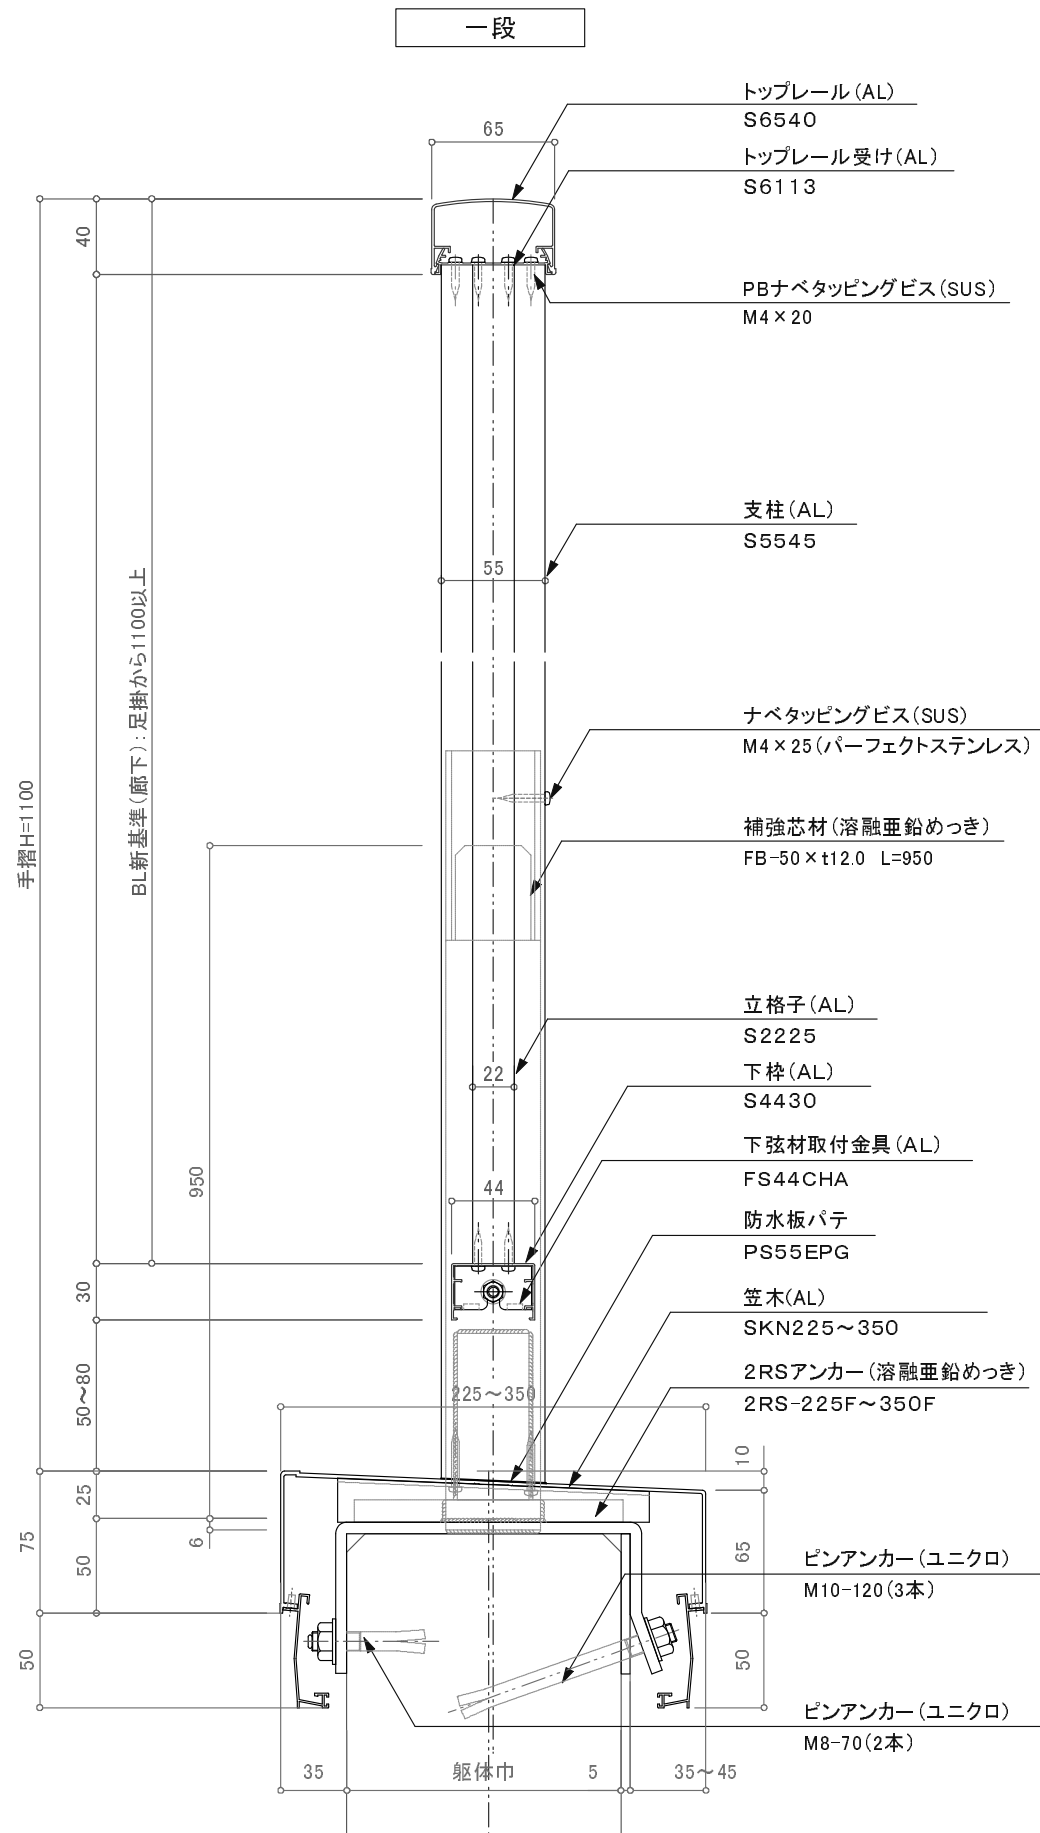

廊下用300型／KBK-2RS

注意; BL新基準使用不可

訂正

特記事項: 2RSアンカーは躯体巾+5mmで製作します。アンカー芯と柱芯は異なるので注意してください。

△		設計	受領欄 殿	年 月 日	工事名	 株式会社サンレール	営業	設計	作成日	図 番
△									担当	
△		施工	受領欄 殿	年 月 日	名 称 アルミ笠木付手摺／KBK-2RS S6540一段立格子／カサレールアンカー工法					
△										

制定日: 2006.12.07

改定日: 2010.6.22

営-033