
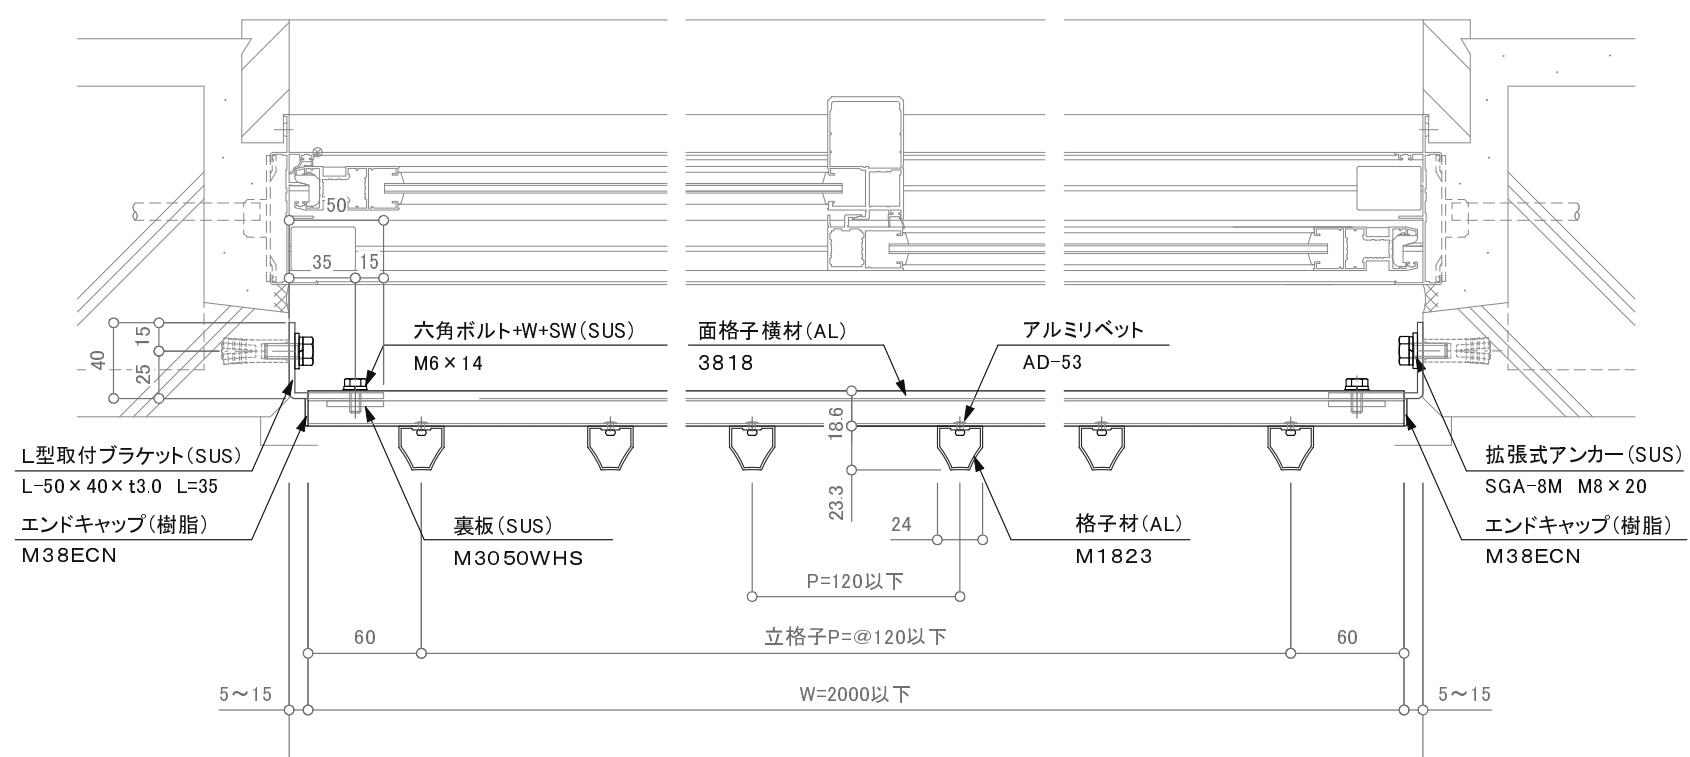
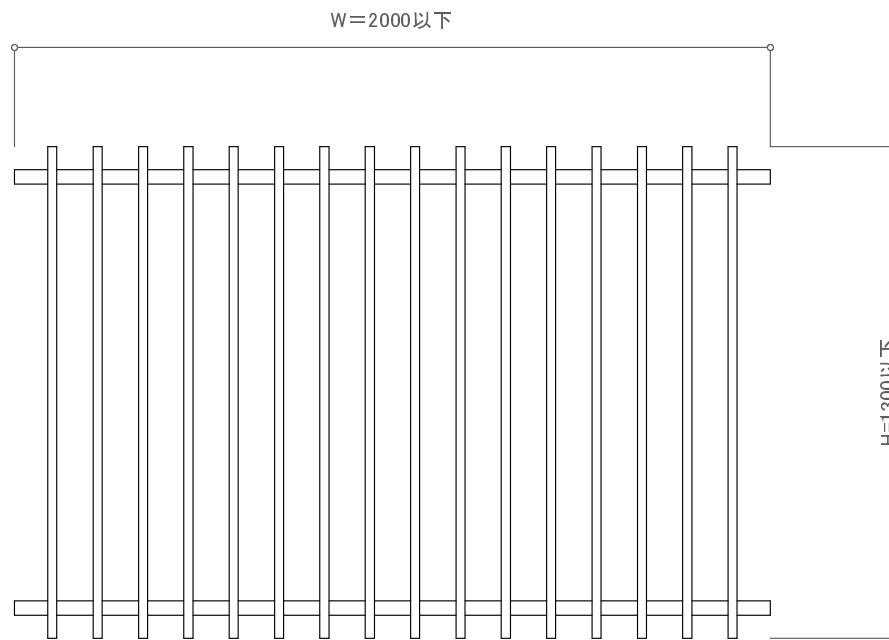
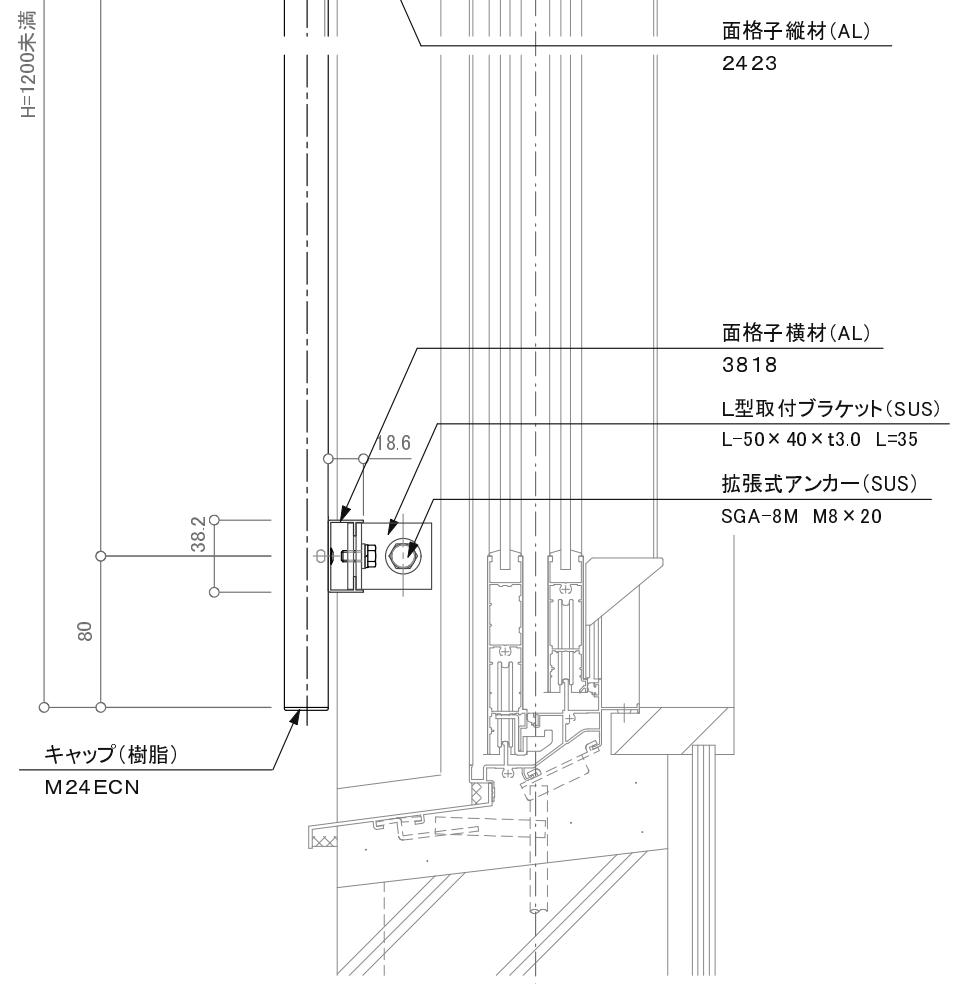


BL面格子／KBM-1

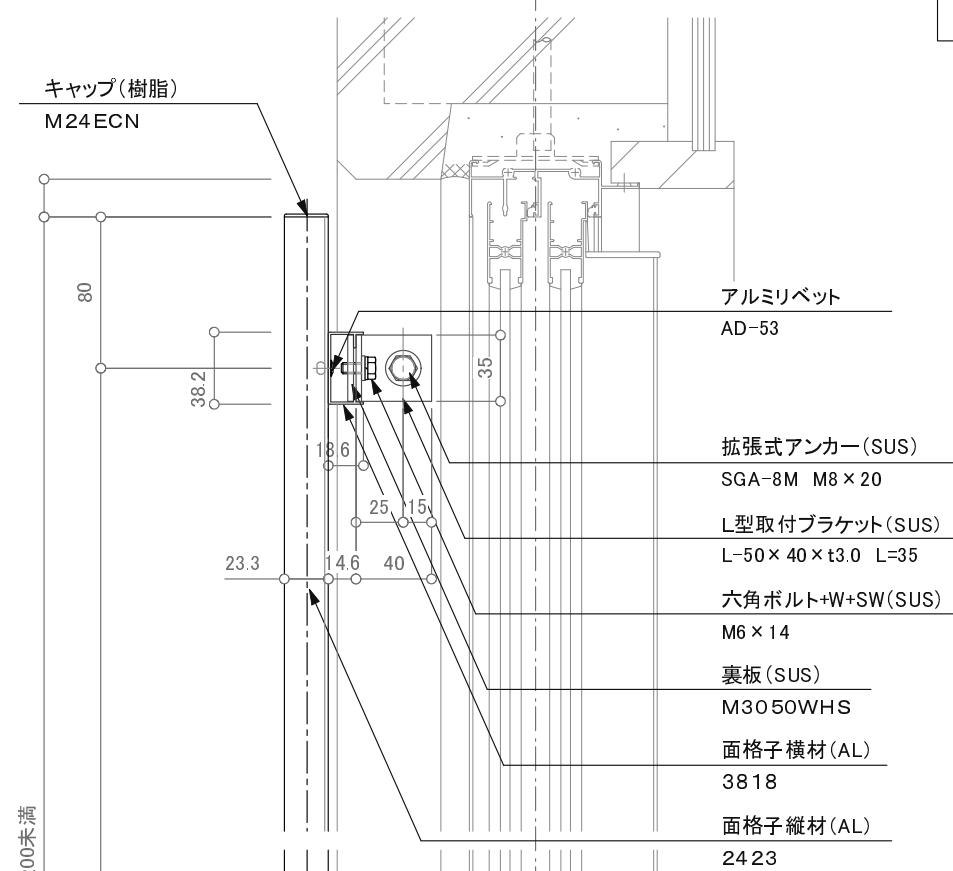

訂正

		設計 殿	年 月 日	工事名	営業 担当	設計		作成日 訂正日	図 番
						受領欄	担当		
		施工 殿	年 月 日	名称	受領欄	担当	作図	縮 尺	
△	△			BL面格子／L型ブラケット					