


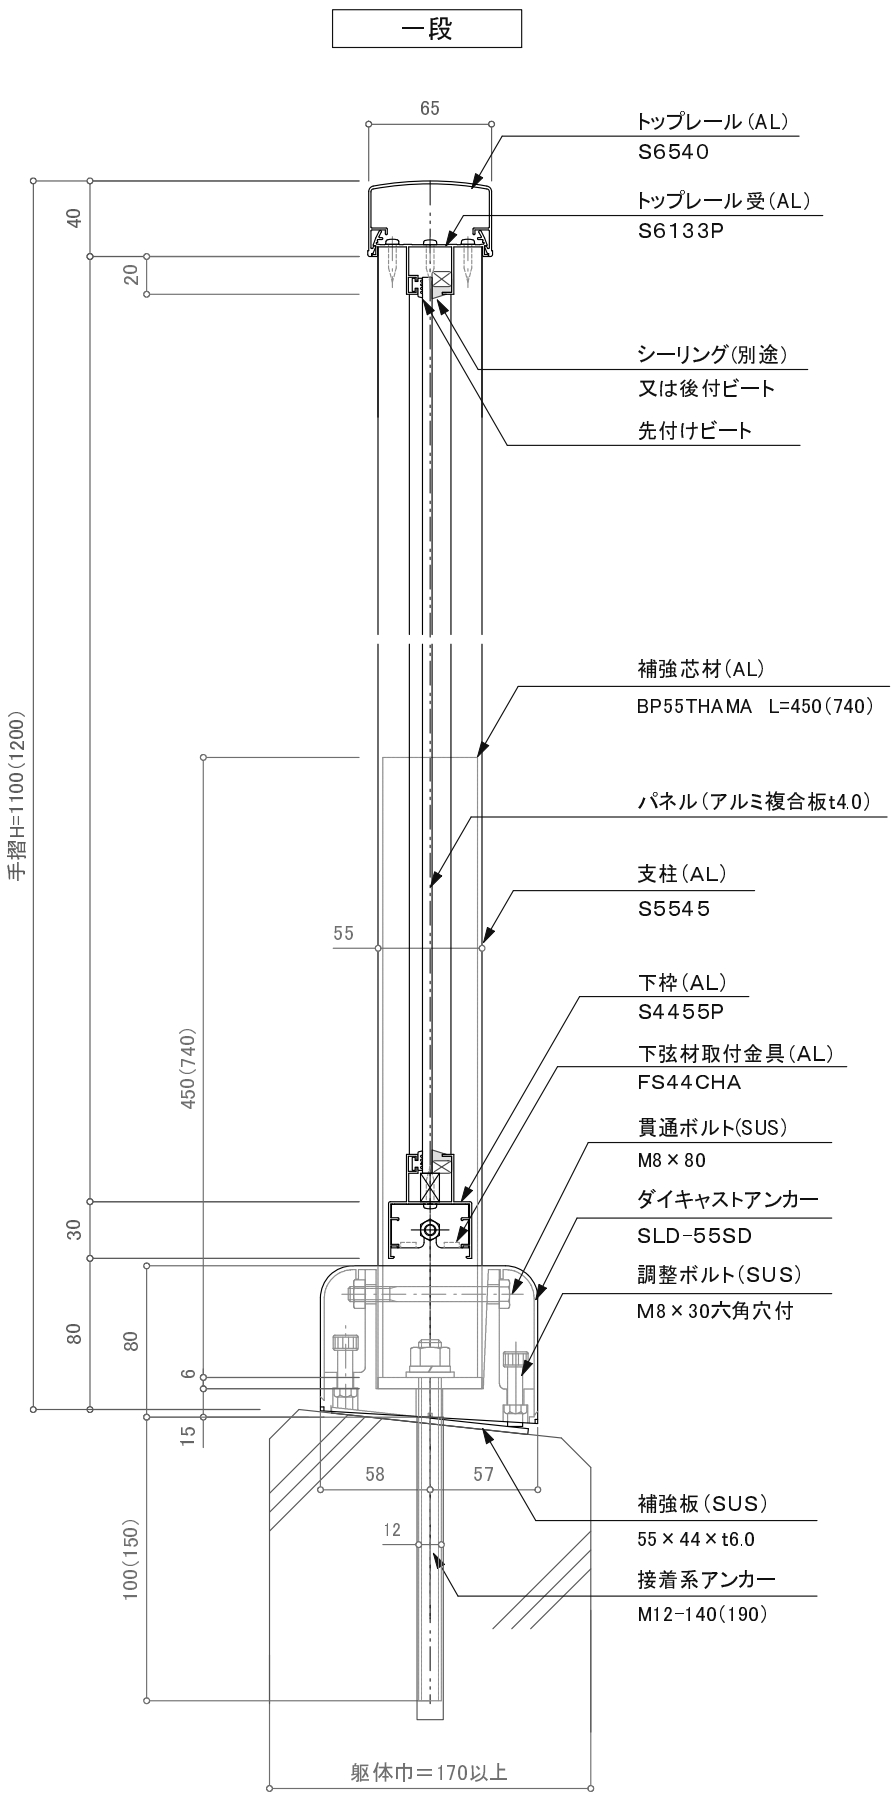


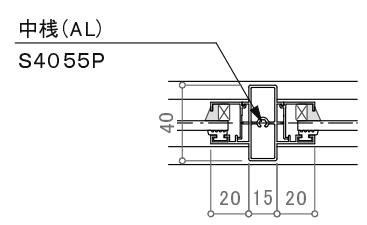

特記事項: () 内寸法はKBS-2BD5Aの場合を示す。

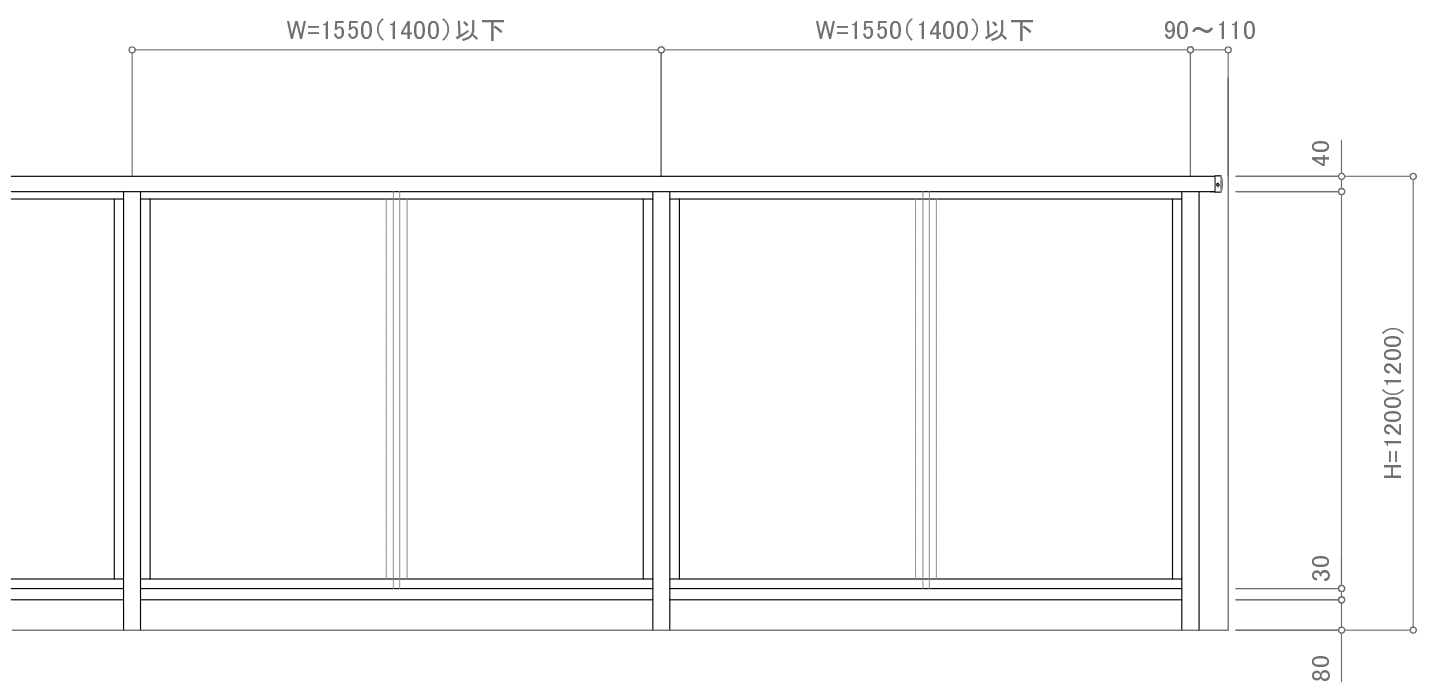

※特記事項: 縦中棧はW=1500以上時必要。

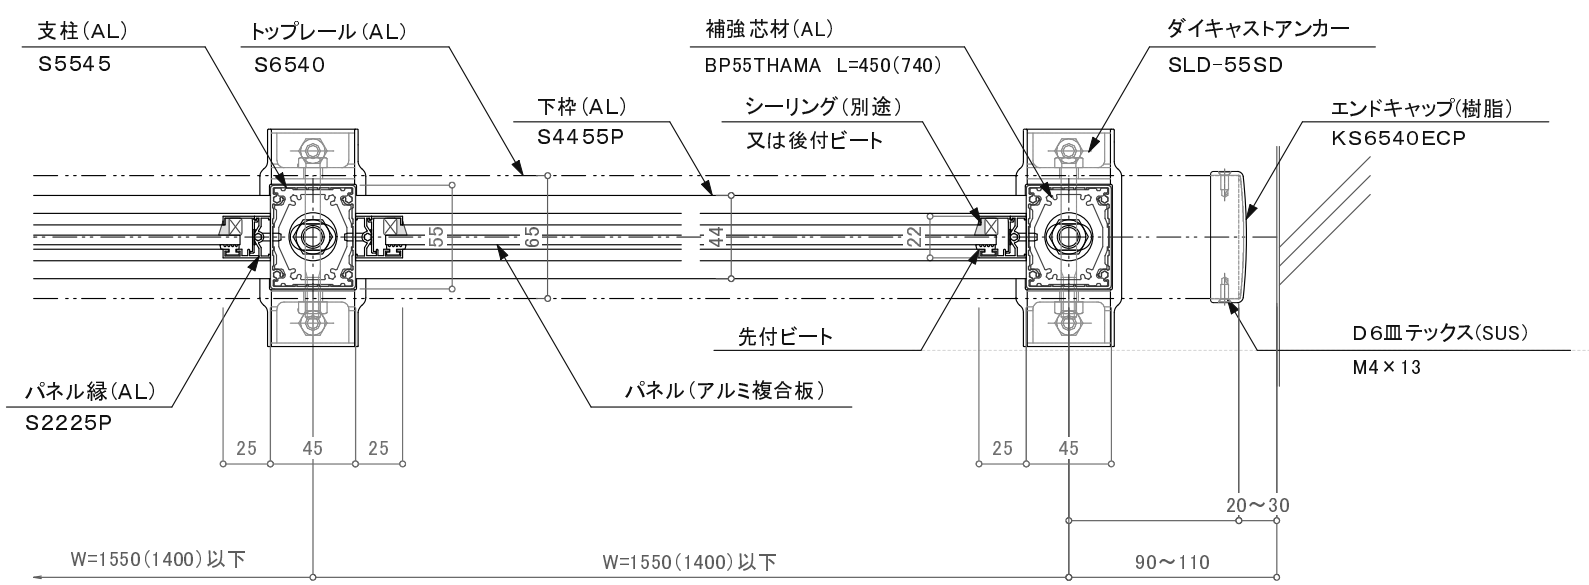

バルコニー用150型/KBS-2BDS(KBS-2BD5A)

訂正

△		設計	殿	受領欄	年 月 日	工事名	 株式会社サンレール	営 業	設 計	作成日	図 番	
△		施工			殿			受領欄	年 月 日	名 称		担 当
△									年 月 日	アルミ手摺／KBS－2BDS（KBS－2BD5A） S6540一段パネル／ダキャストアンカー工法		
△												