
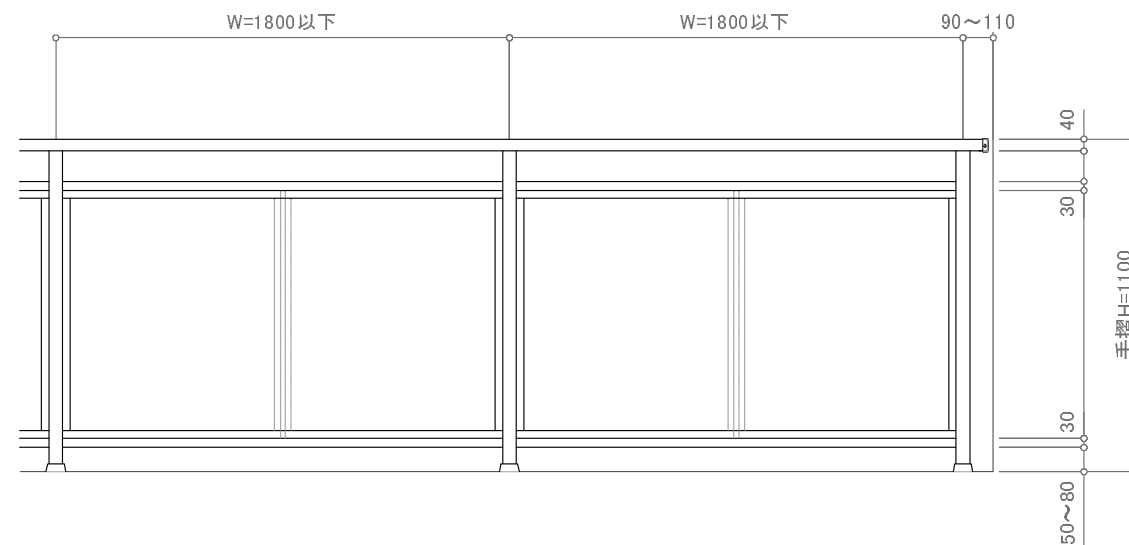
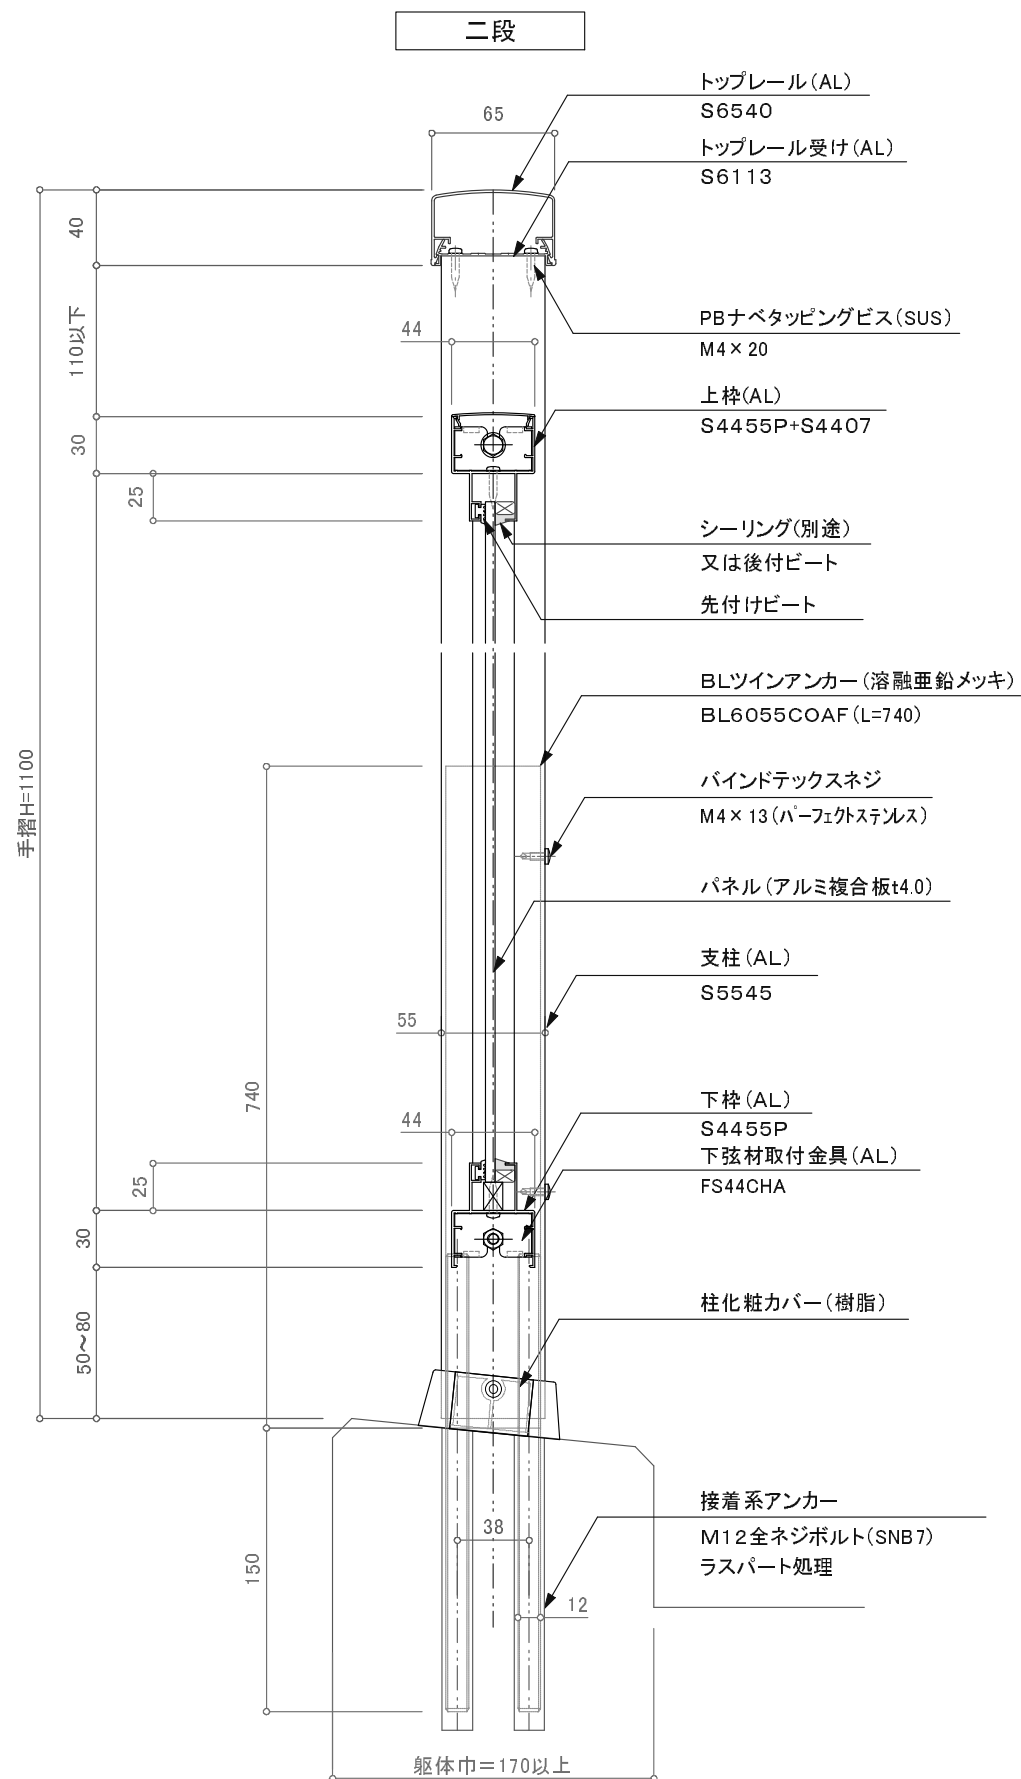


※特記事項 縦中棧はW=1500以上時必要。

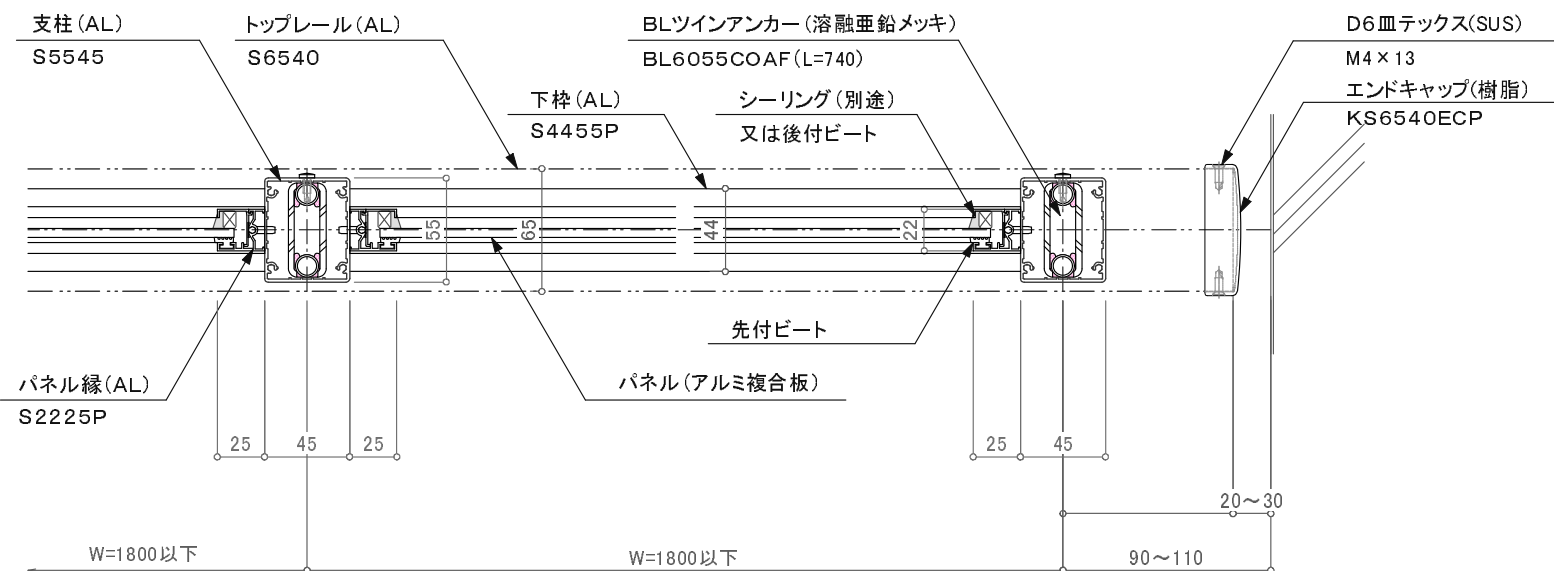

バルコニー用150型/KBS-2BW2

訂正

△		設計	殿	受領欄	年 月 日	工事名	 株式会社サンレール	営業	設計		作成日		図 番
△								担当	担当	作図	訂正日		
△		施工	殿	受領欄	年 月 日	名 称 BLアルミ手摺／KBS－2BW2 S6540一段パネル／ツインアンカー工法					縮 尺 (A3) 1/4 1/25		
△													

制定日: 2006.12.07

改定日: 2010.6.22

営-033