
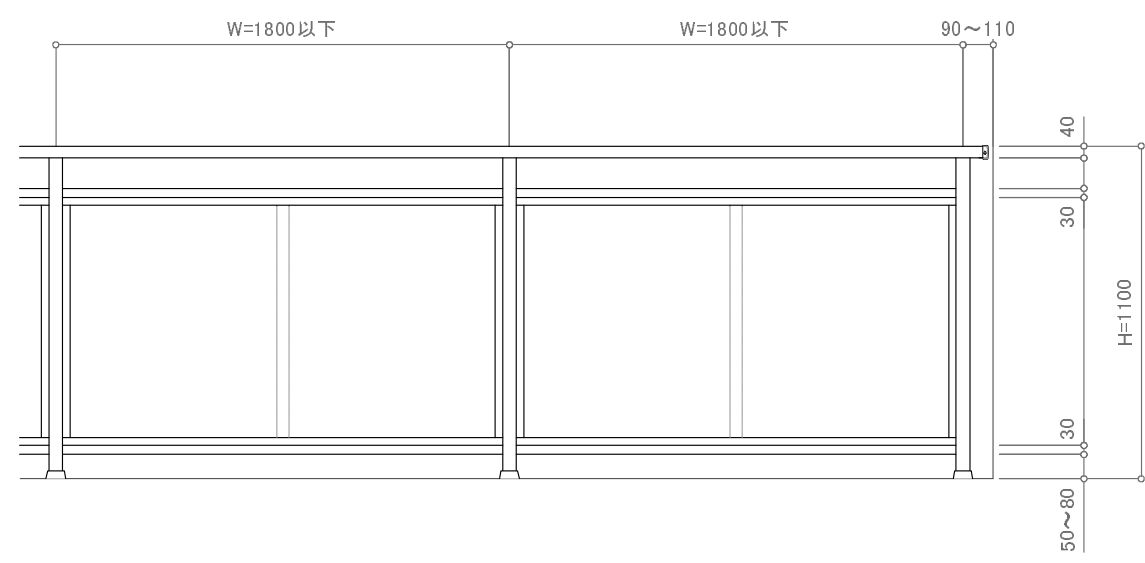
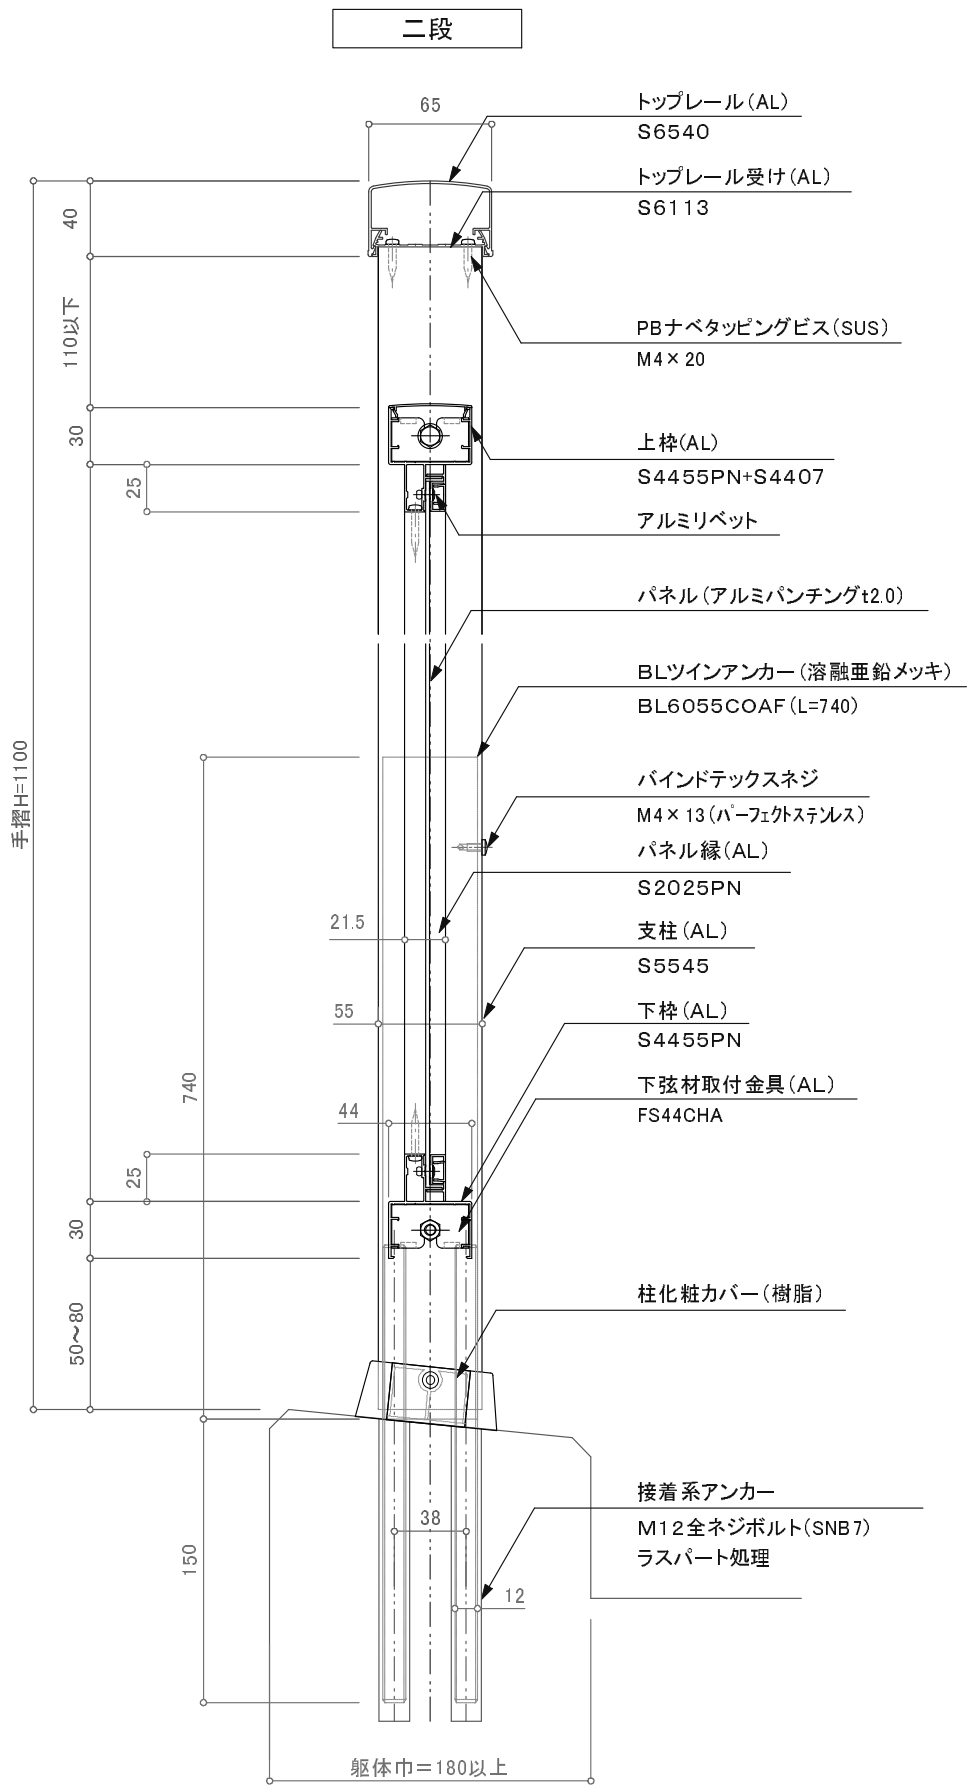


※特記事項 縦中棧はW=1500以上時必要。

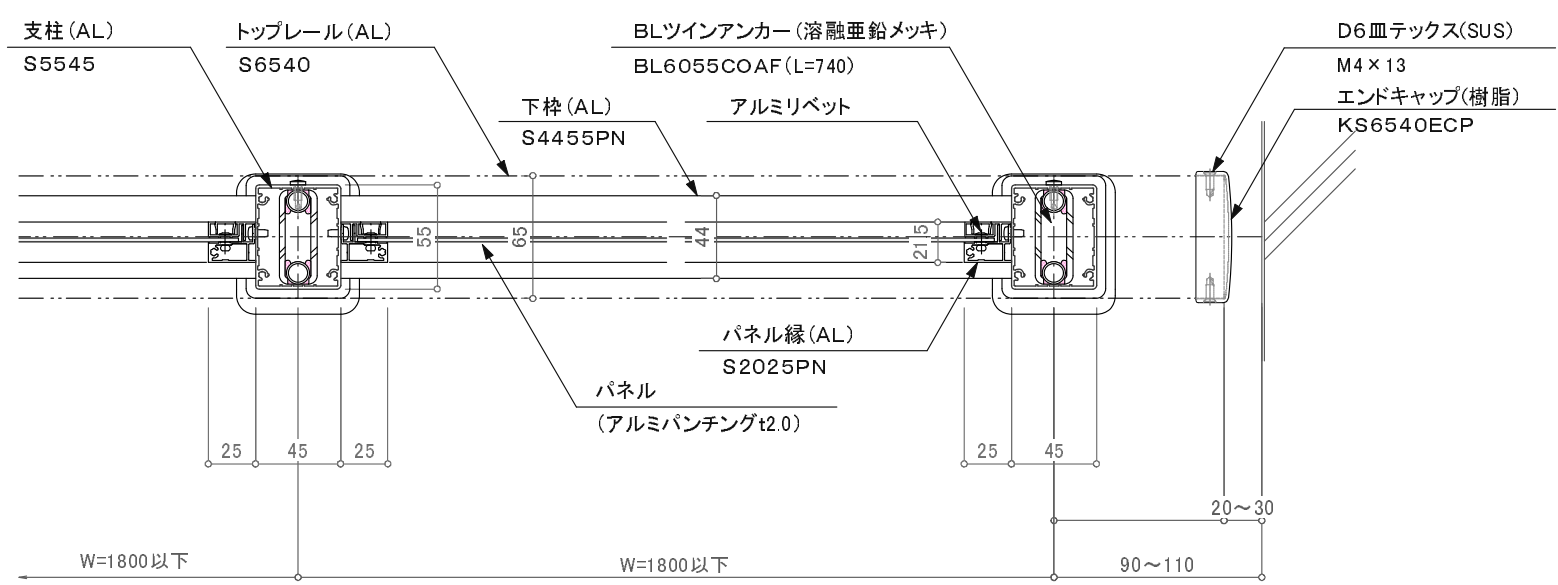

バルコニー用150型/KBS-2BW2

訂正												
△		設計	受領欄	年 月 日	工事名	 株式会社サンレール	営 業 担 当	設 計		作成日	図 番	
△								担 当	作 図	訂正日		
△										縮 尺 (A3) 1/4 1/25		
△		施工	受領欄	年 月 日	名 称 BLアルミ手摺／KBS－2BW2 S6540二段パンチング／ツインアンカー工法							
△												