
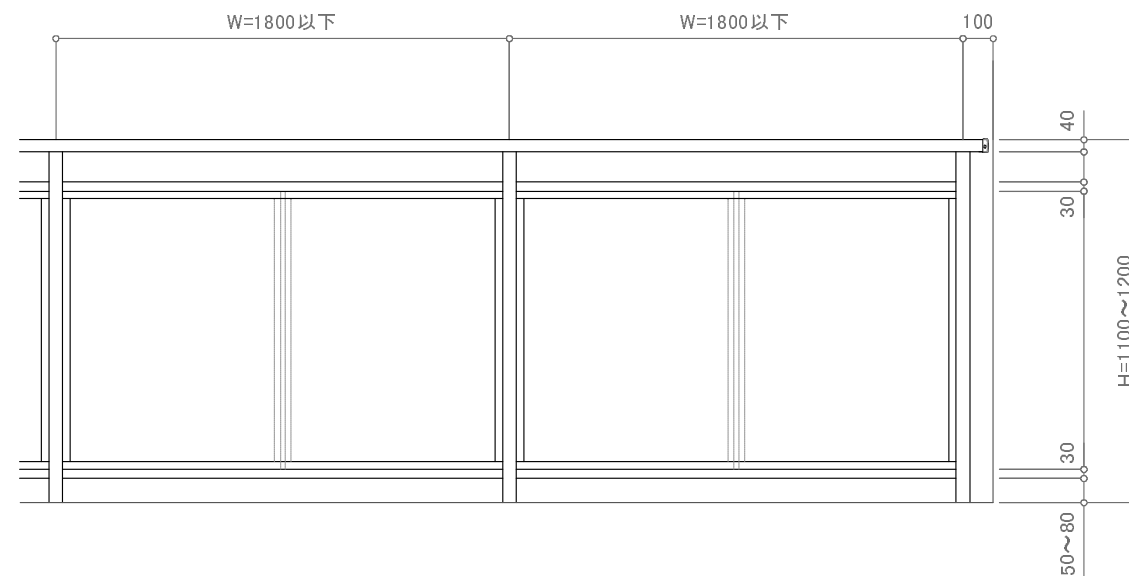
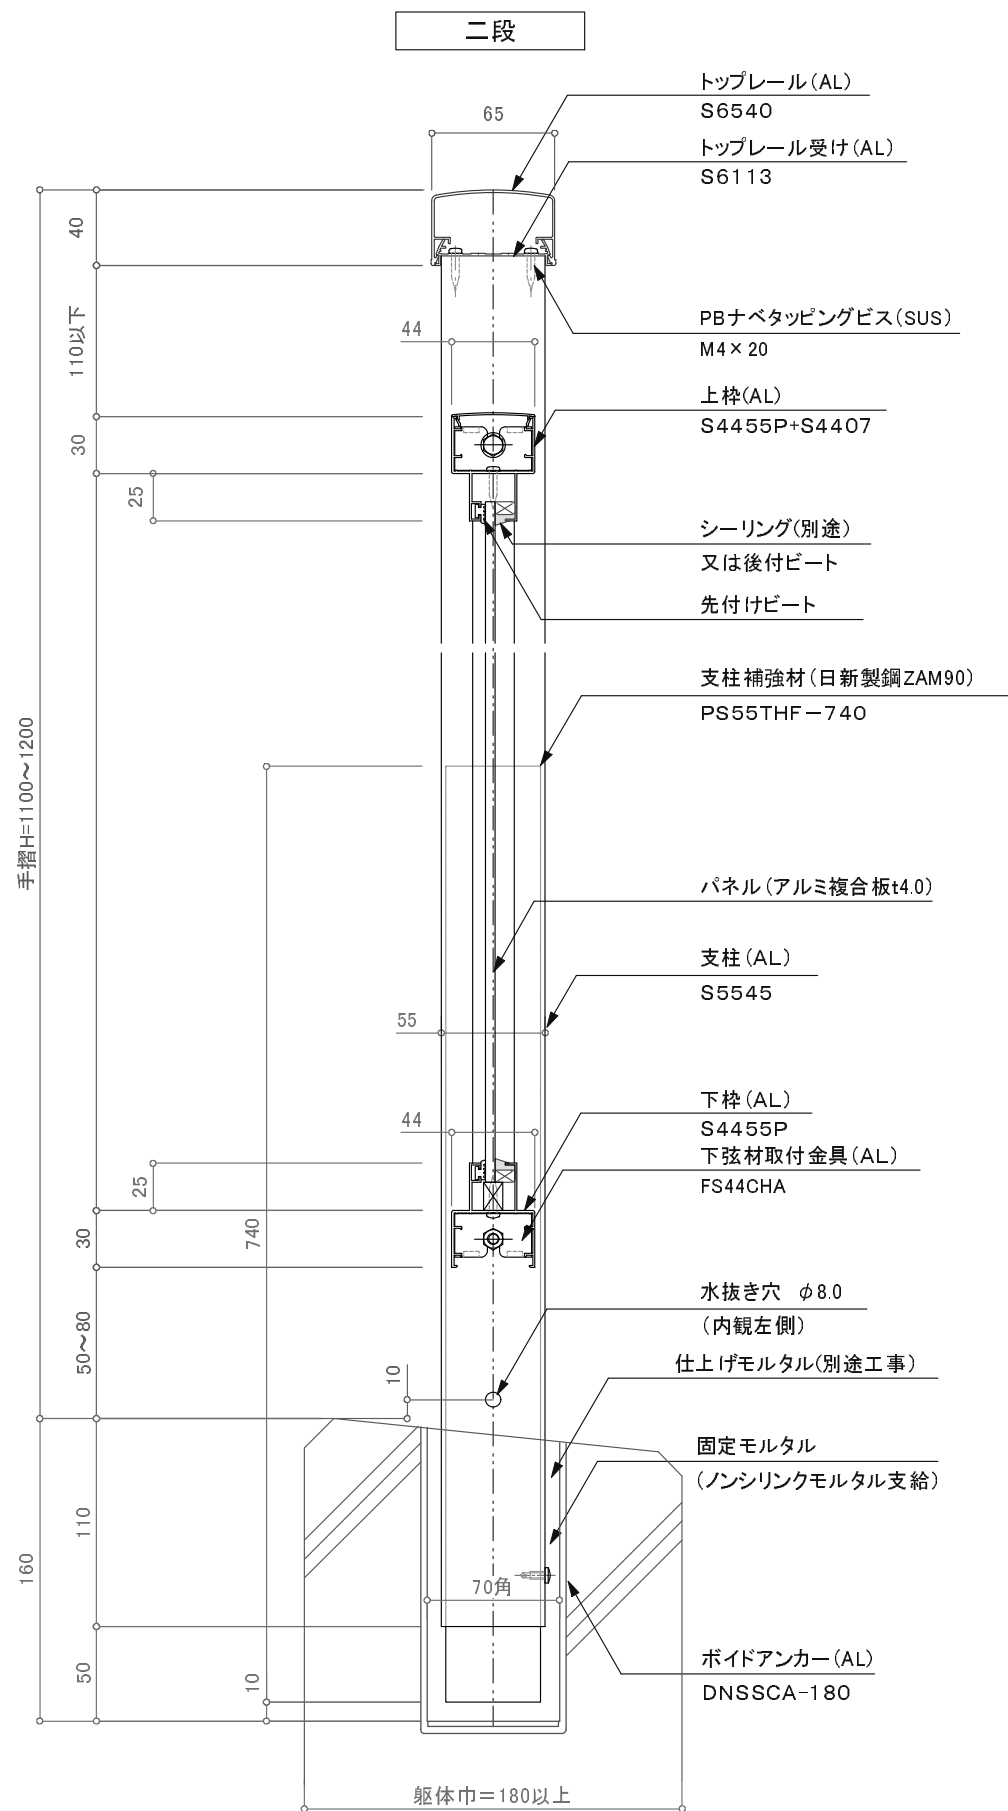


※特記事項 縦中棧はW=1500以上時必要。

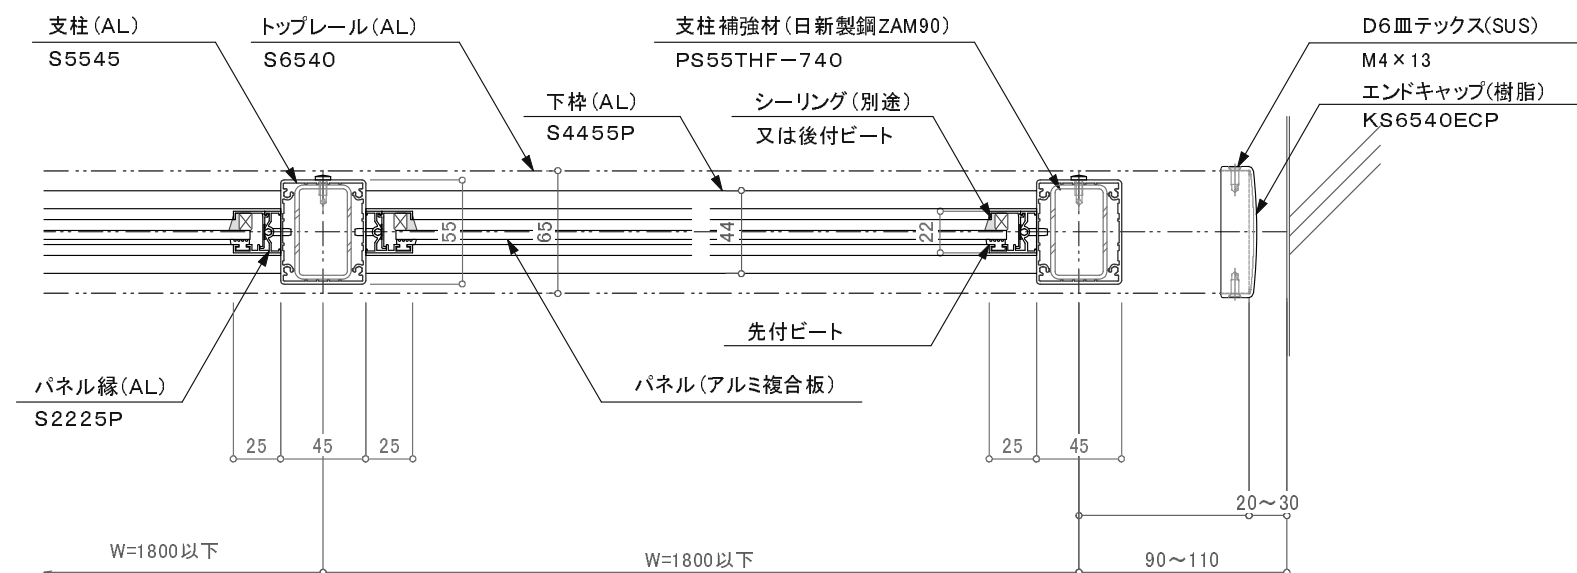

バルコニー用150型/KBS-SS-B

訂正

△		設計	受領欄 殿	年 月 日	工事名	 株式会社サンレール	営業 担当	設計 担当	作図	作成日	図 番
△										訂正日	
△		施工	受領欄 殿	年 月 日	名 称 BLアルミ手摺／KBS－SS－B S6540一段パネル／ボイドアンカー工法					縮 尺 (A3) 1/4 1/25	
△											

制定日: 2006.12.07

改定日: 2010.6.22

営-033