
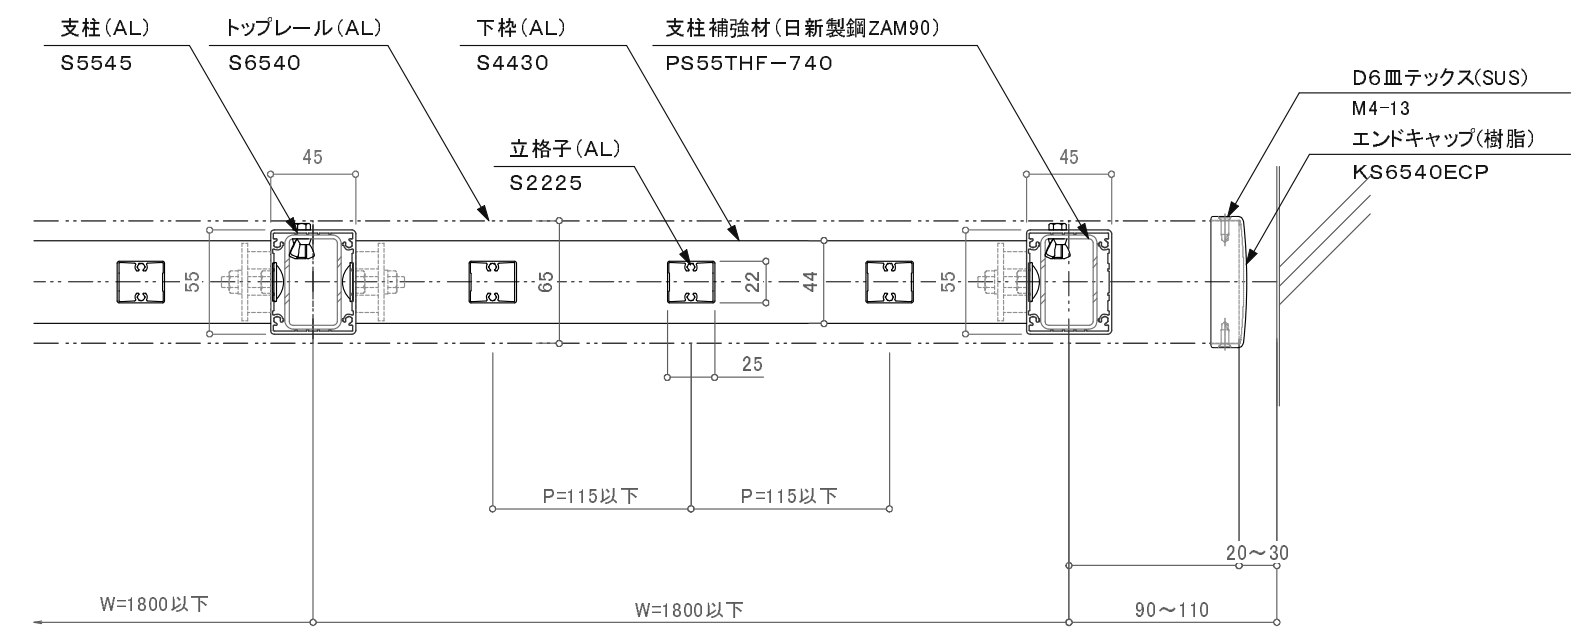
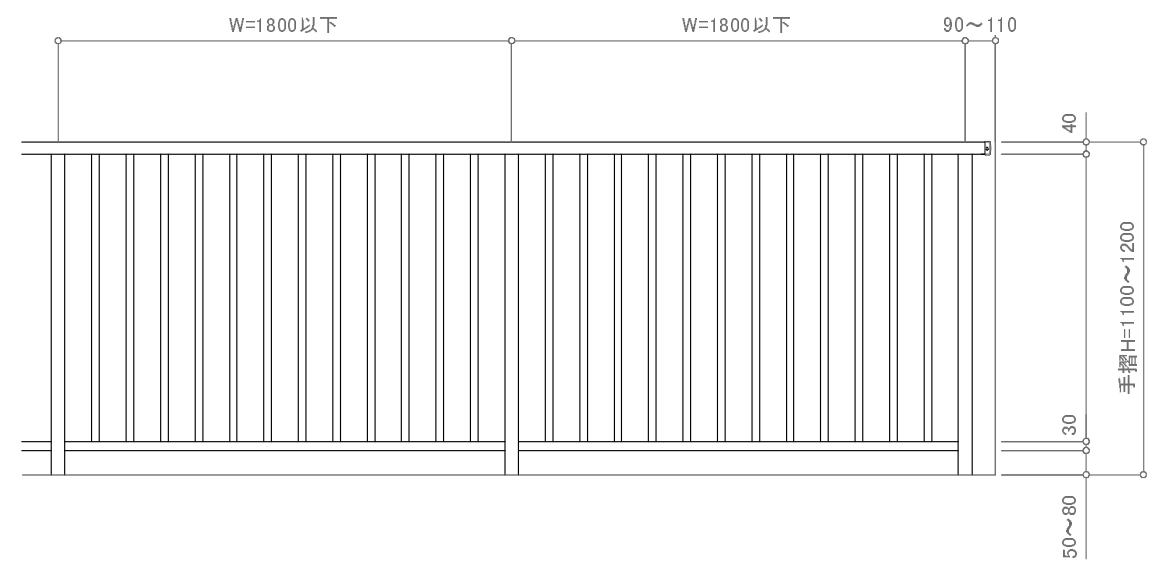


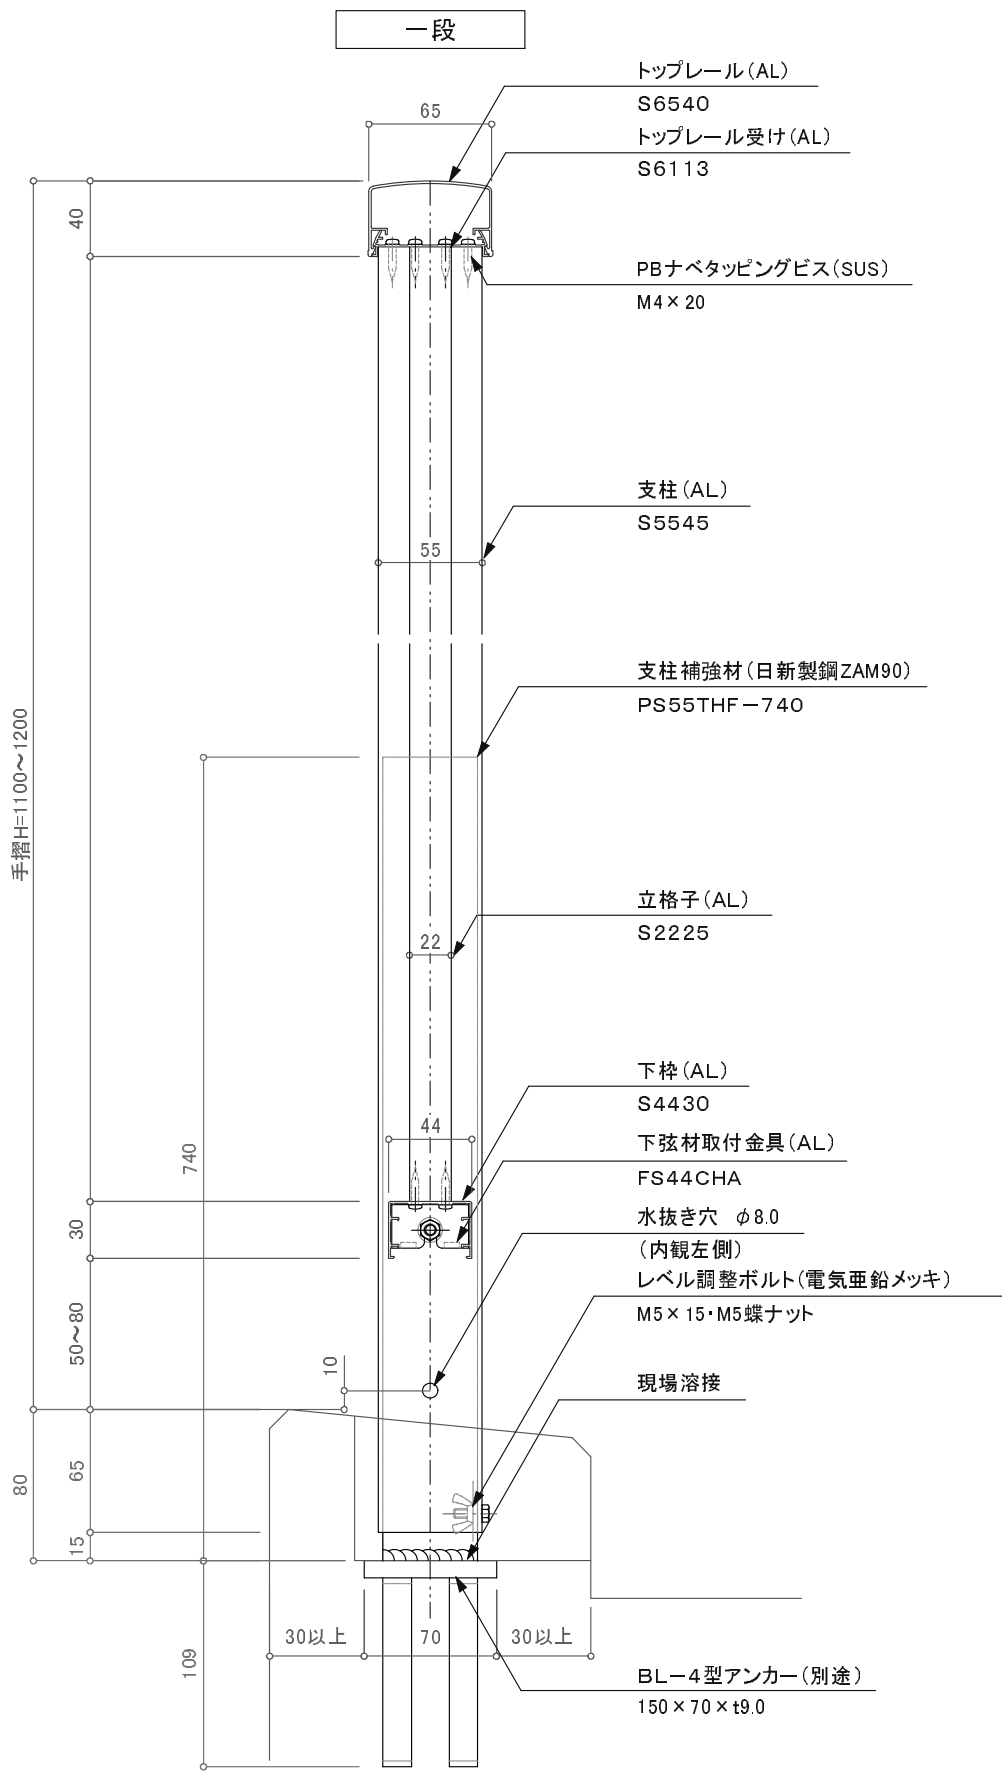

バルコニー用150型/KBS-SS

訂正												
△		設計	受領欄	年 月 日		工事名	 株式会社サンレール	営業 担 当	設 計		作成日	図 番
△									担 当	作 図	訂正日	
△		施工	受領欄	年 月 日		名 称 アルミ手摺／KBS－SS S6540一段立格子／先付溶接工法					縮 尺	(A3) 1/4 1/25
△												