
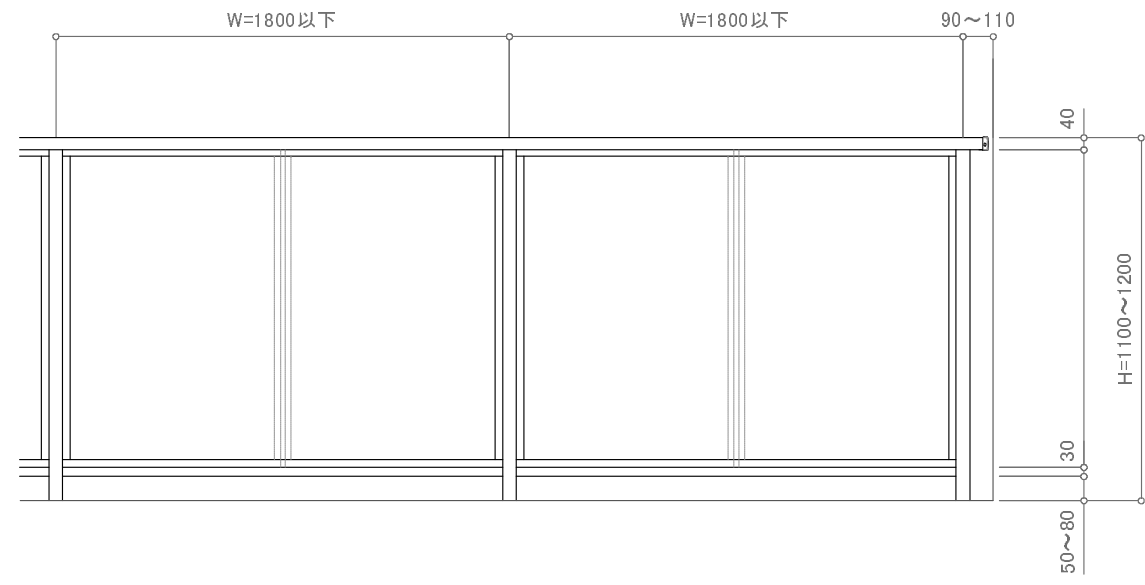
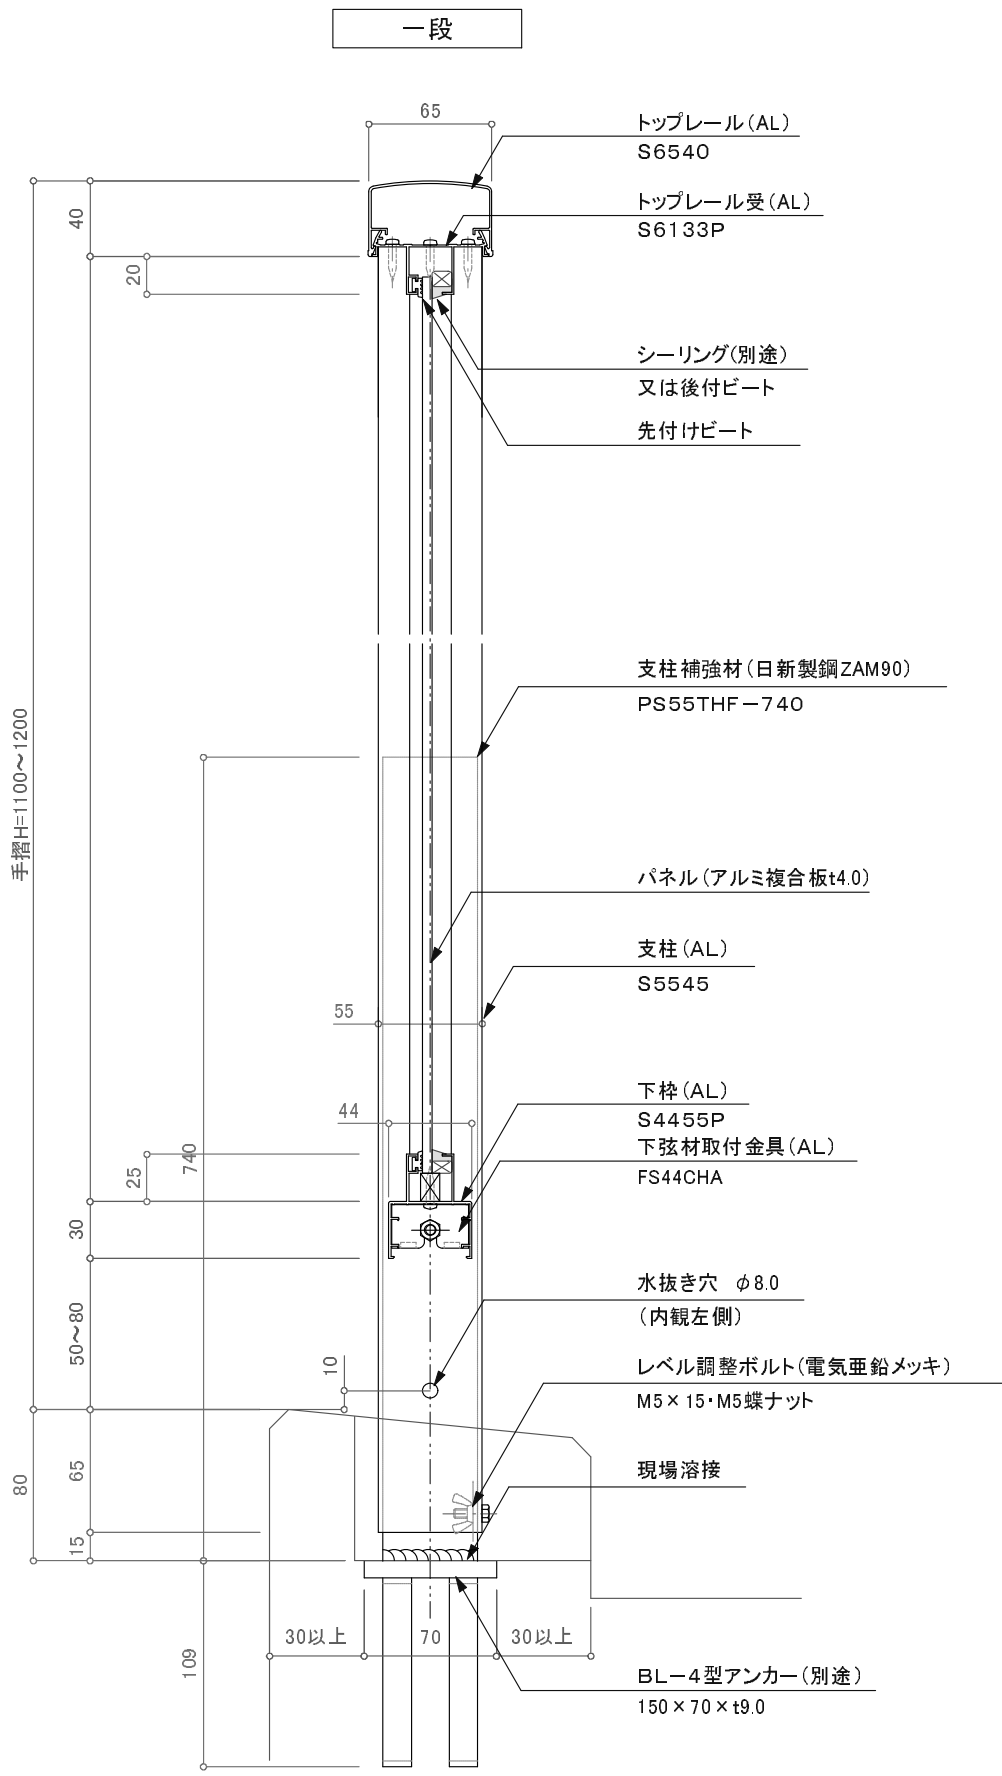


※特記事項 縦中棧はW=1500以上時必要。

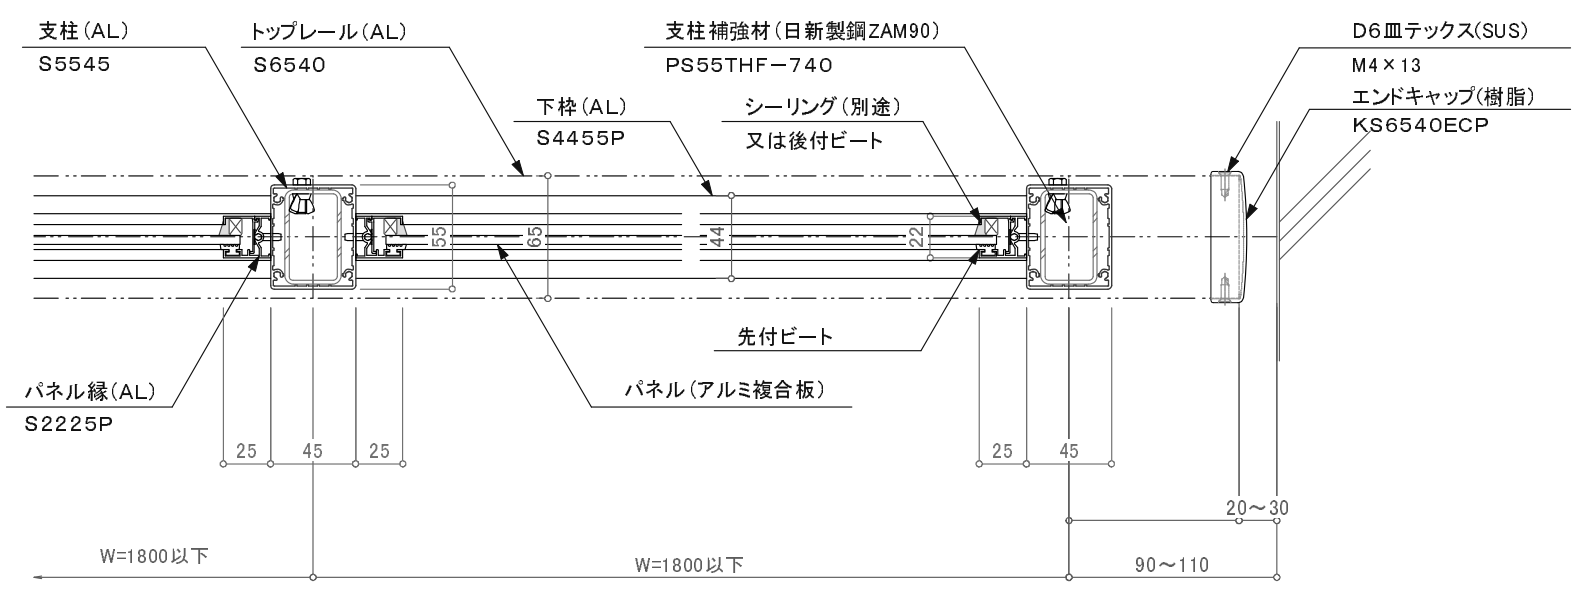

バルコニー用150型/KBS-SS

訂正															
△		△	設計	股	受領欄	年	月	日	工事名	株式会社サンレール	営業	設 計		作成日	図 番
△		△				担 当	担 当	作 図				訂正日			
△		△	施工	股	受領欄	年	月	日	名 称 BLアルミ手摺／KBS－SS S6540一段パネル／溶接アンカー工法					縮 尺	(A3) 1/4 1/25
△		△													