
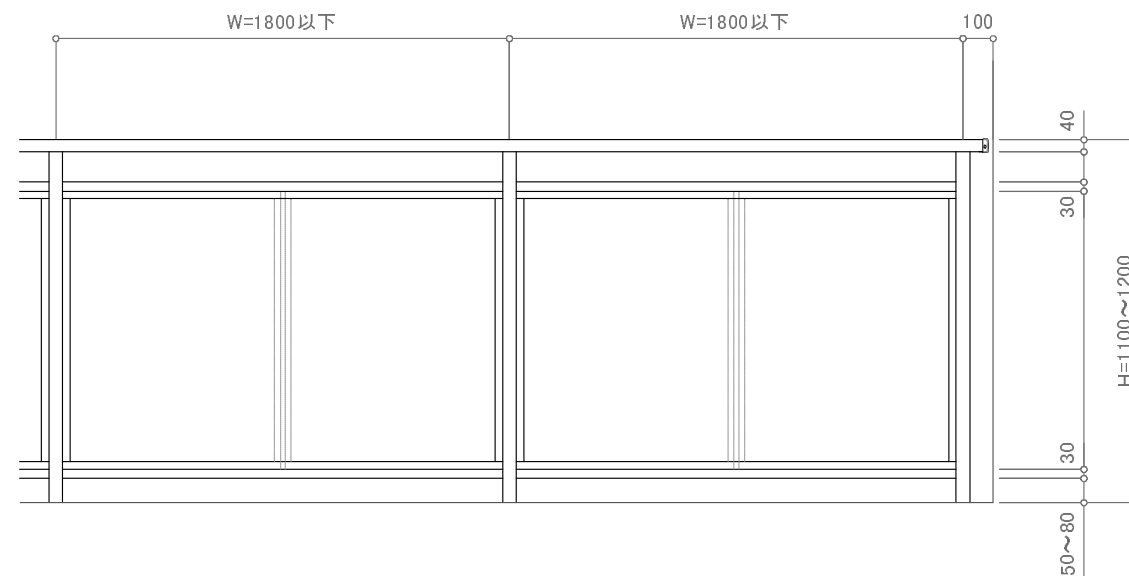
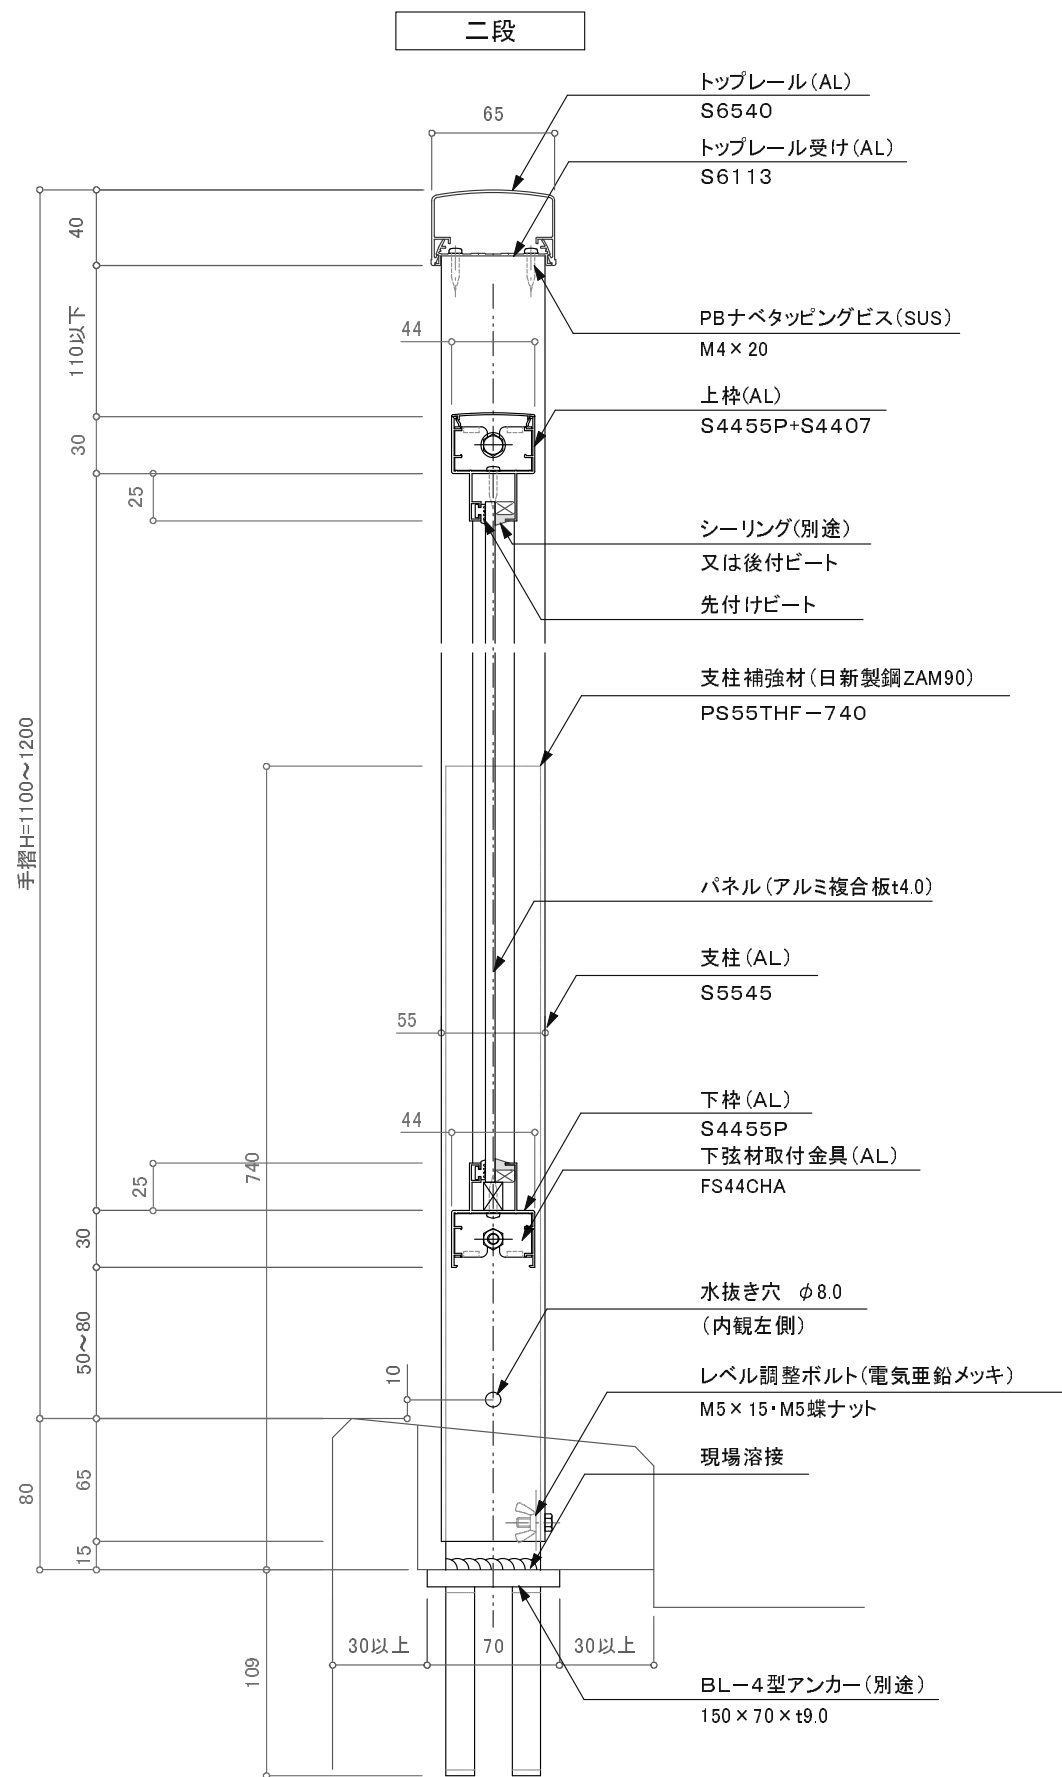


※特記事項 縦中棧はW=1500以上時必要。

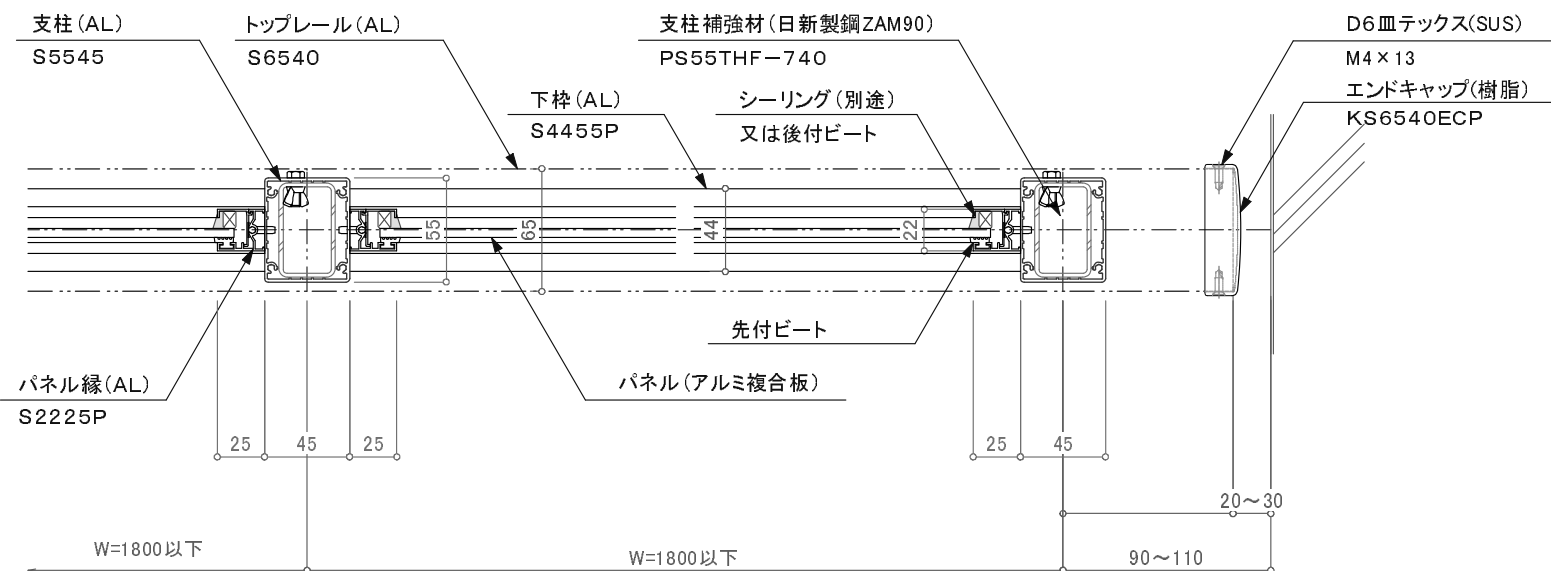

バルコニー用150型/KBS-2BWA

訂正

△			設計	受領欄	年 月 日	工事名	 株式会社サンレール	営 業	設 計		作成日	図 番
△								担 当	担 当	作 図	訂正日	
△			施工	受領欄	年 月 日	名 称 BLアルミ手摺／KBS－2BWA S6540一段パネル／ツインアンカー工法					縮 尺 (A3) 1/4 1/25	
△												

制定日: 2006.12.07

改定日: 2010.6.22

営-033