
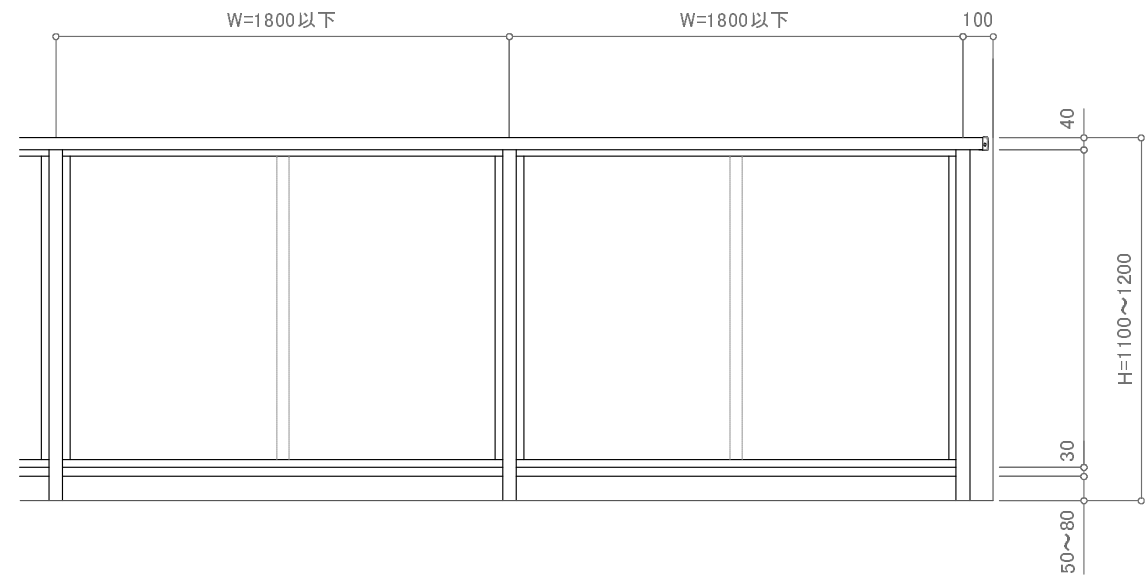
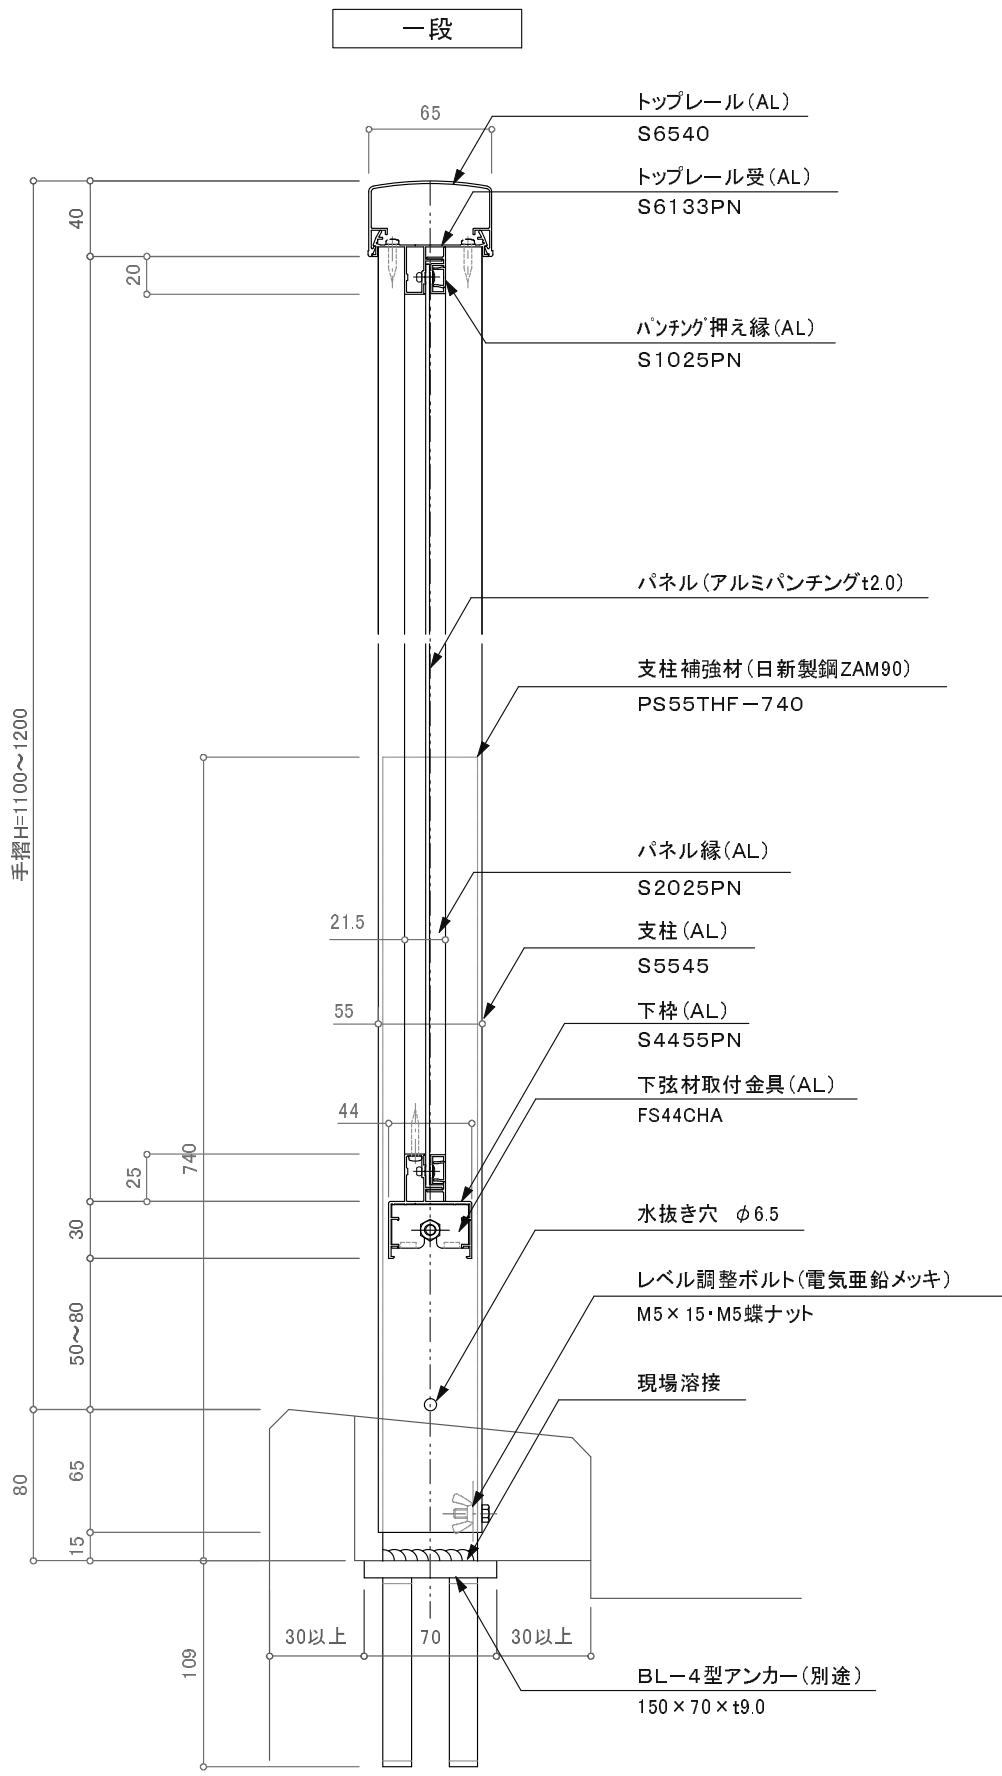


※特記事項 縦中棧はW=1500以上時必要。

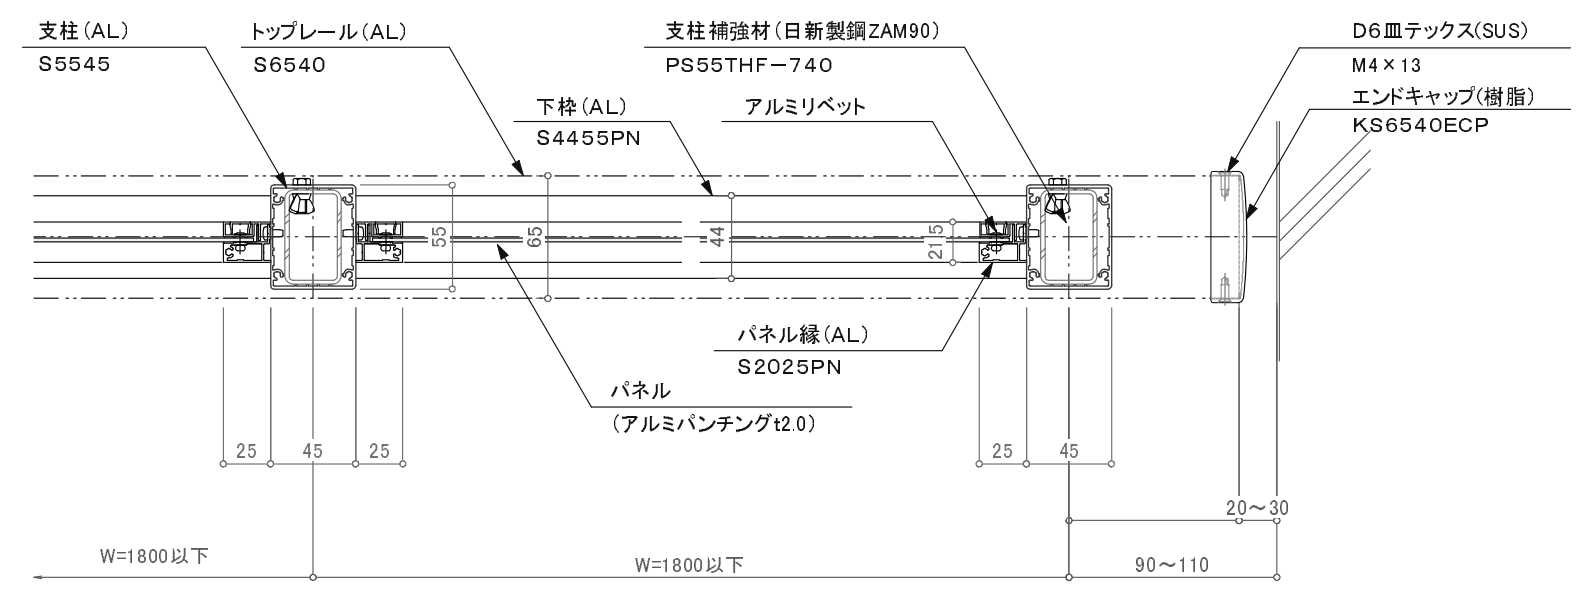

バルコニー用150型/KBS-2BWA

訂正														
△		△	設計	受領欄 殿	年	月	日	工事名	 株式会社サンレール	営業 担当	設 計		作成日	図 番
△		△			年	月	日				担 当	担 当	作 図	
△		△	施工	受領欄 殿	年	月	日	名 称 BLアルミ手摺／KBS－2BWA S6540一段パンチング／ツインアンカー工法					縮 尺	(A3) 1/4 1/25
△		△			年	月	日							