
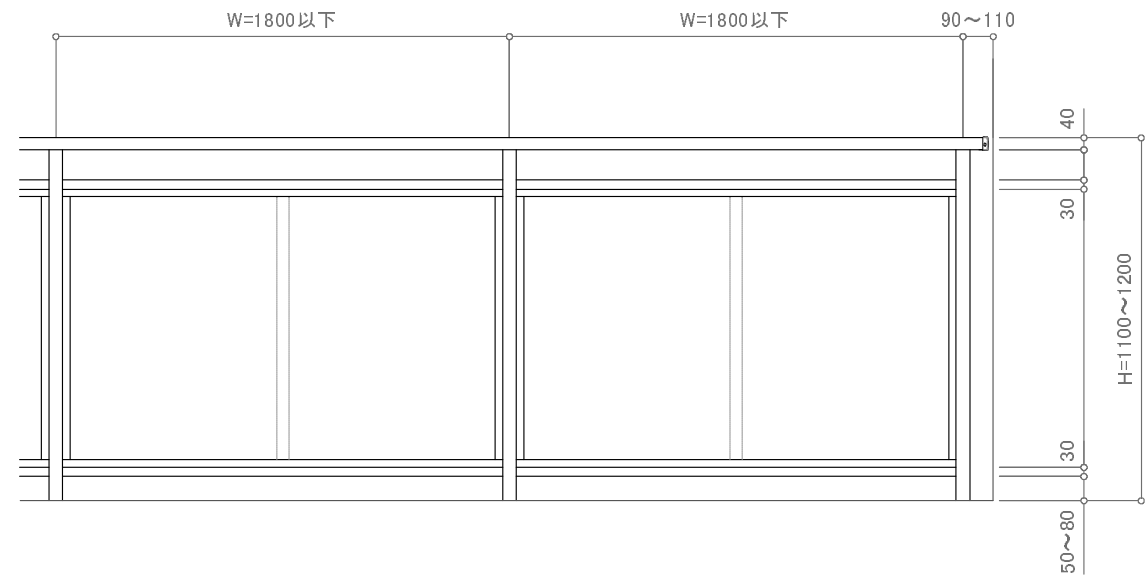
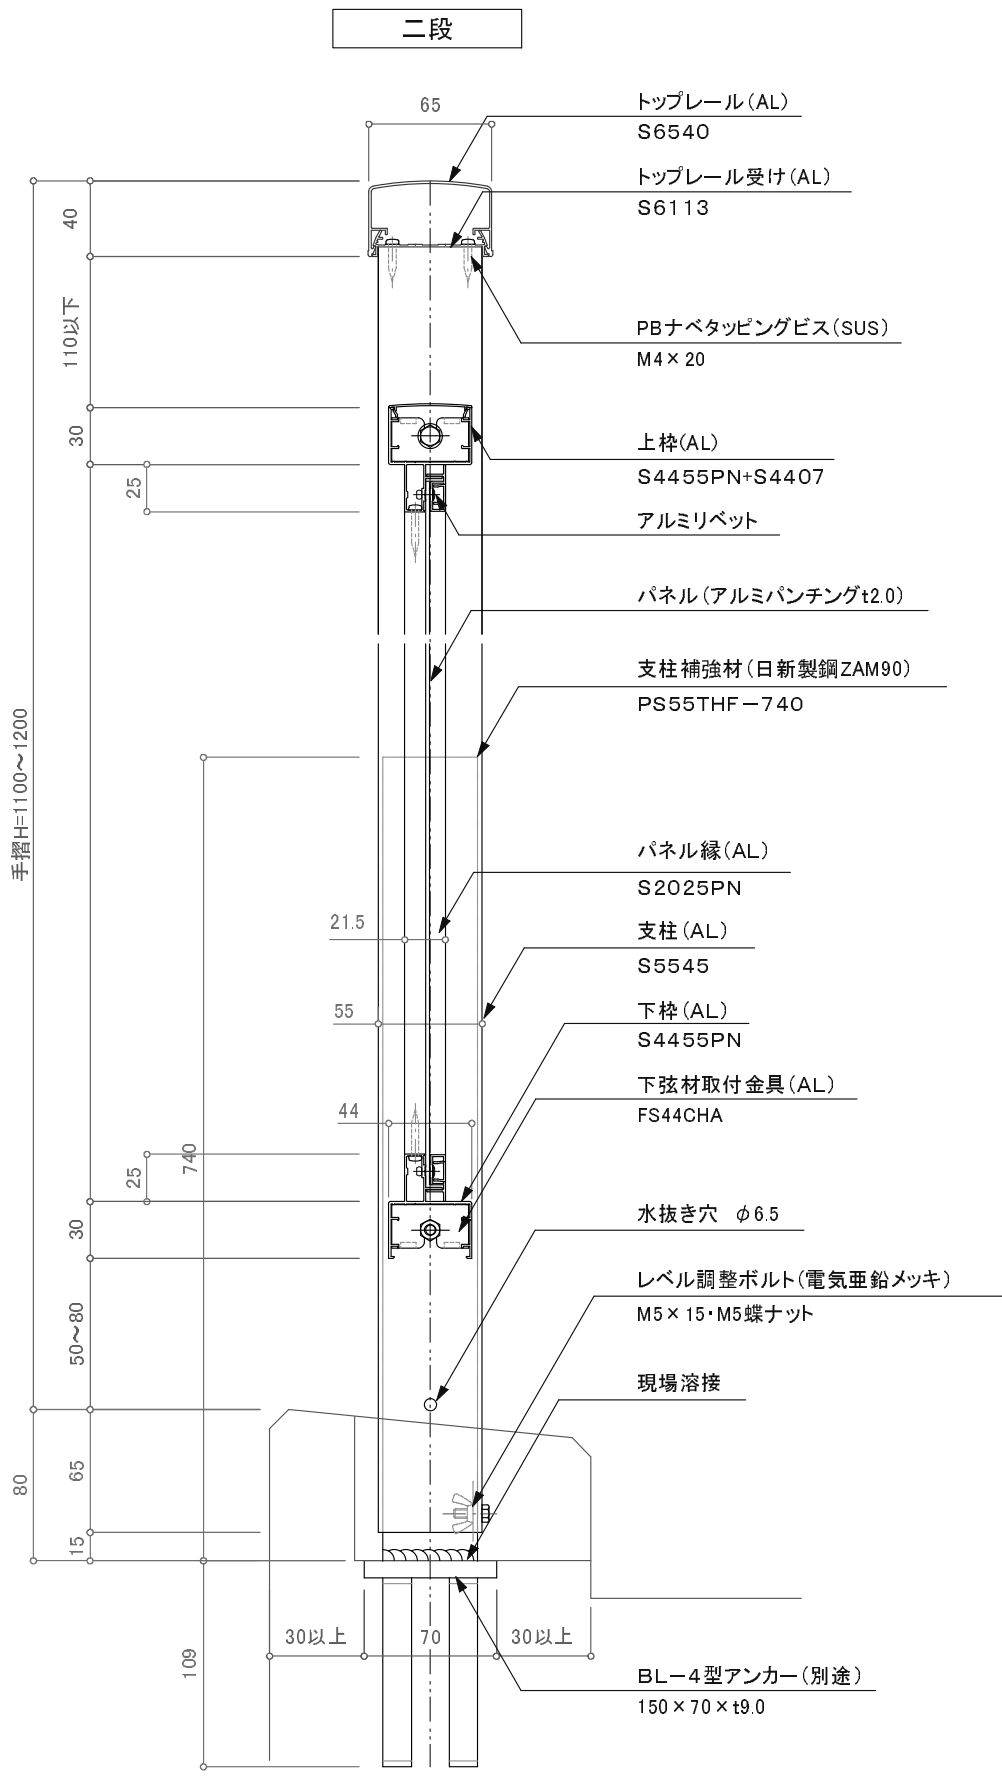


※特記事項 縦中棧はW=1500以上時必要。

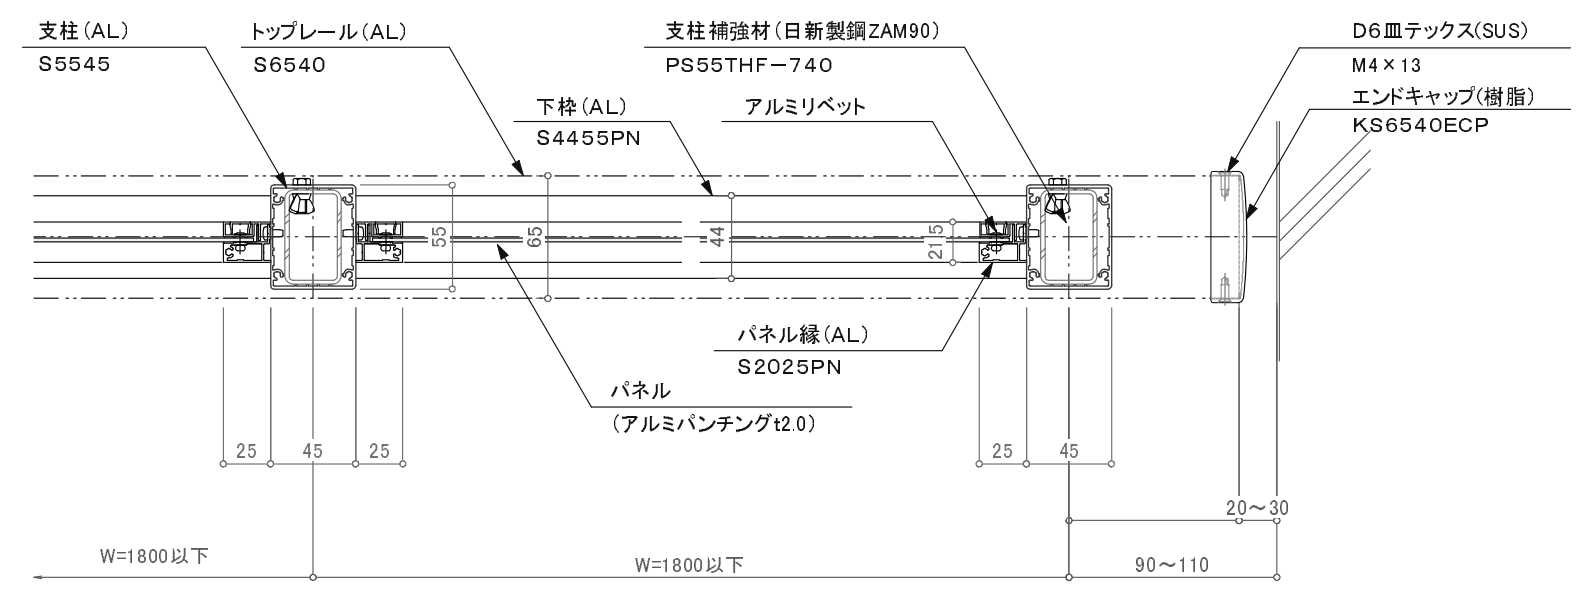

バルコニー用150型/KBS-2BWA

訂正															
△		△	設計	股	受領欄	年	月	日	工事名	 株式会社サンレール	営業 担当	設 計		作成日	図 番
△		△				年	月	日				名 称	BLアルミ手摺／KBS－2BWA S6540二段パンチング／ツインアンカー工法	担 当	
△		△	施工	股	受領欄	年	月	日							
△		△													