

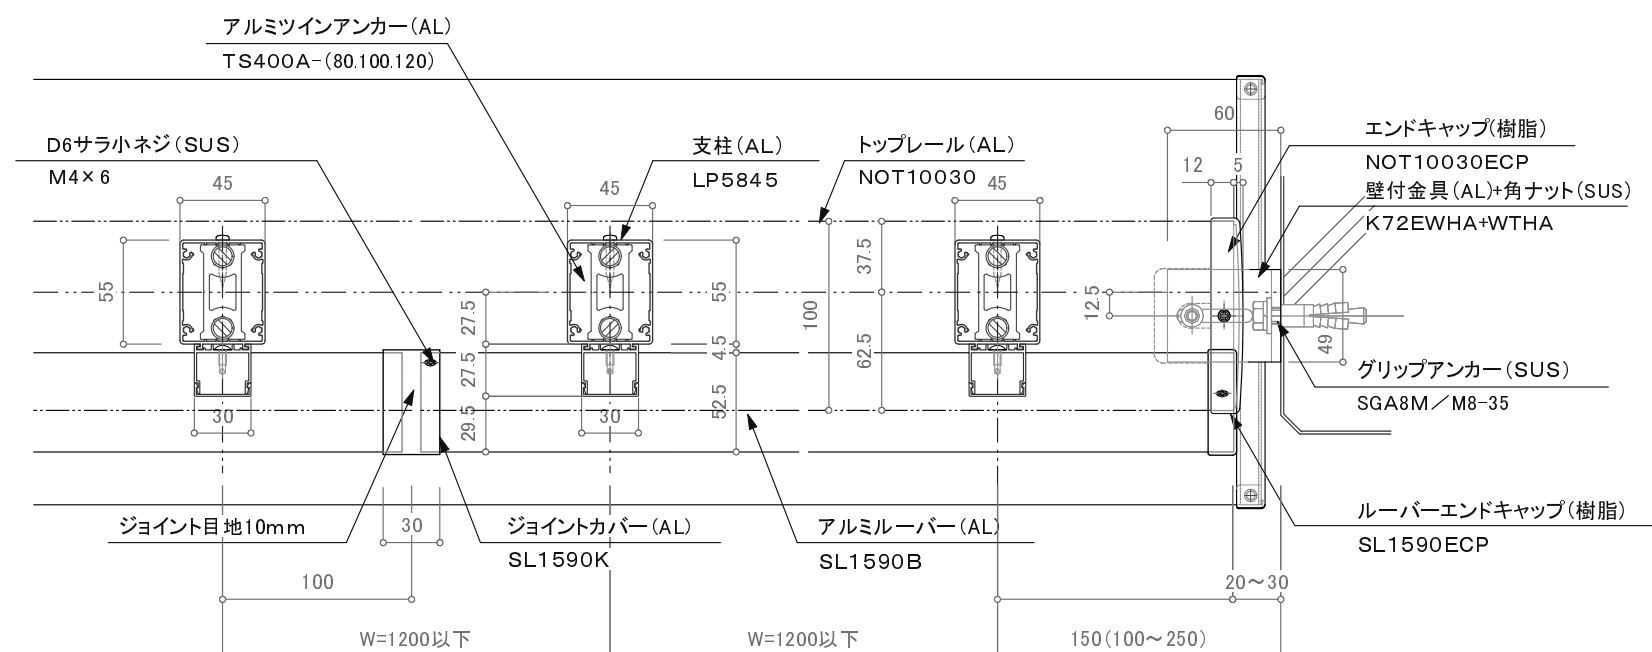
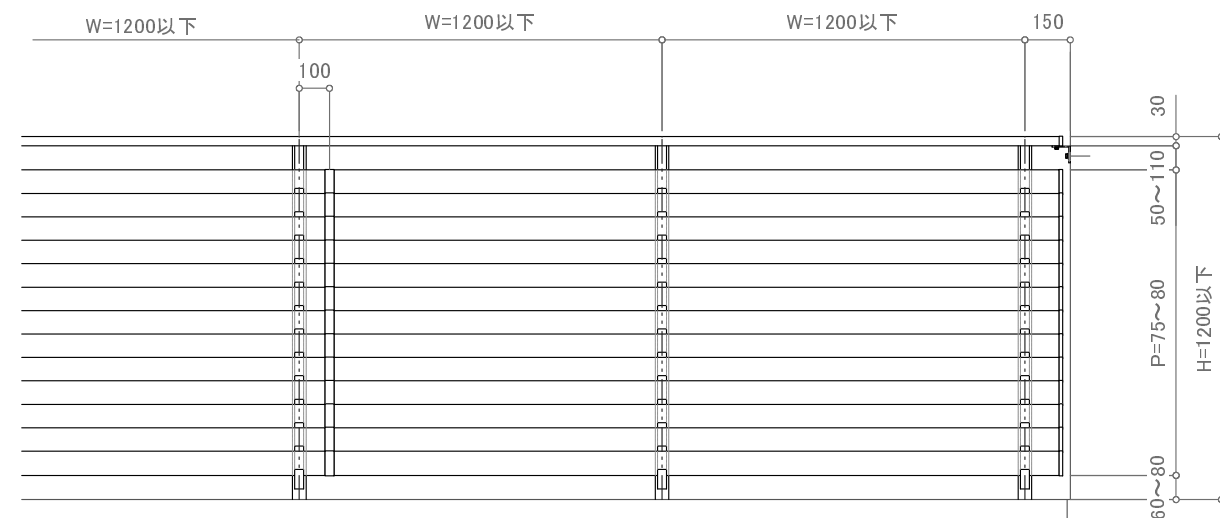


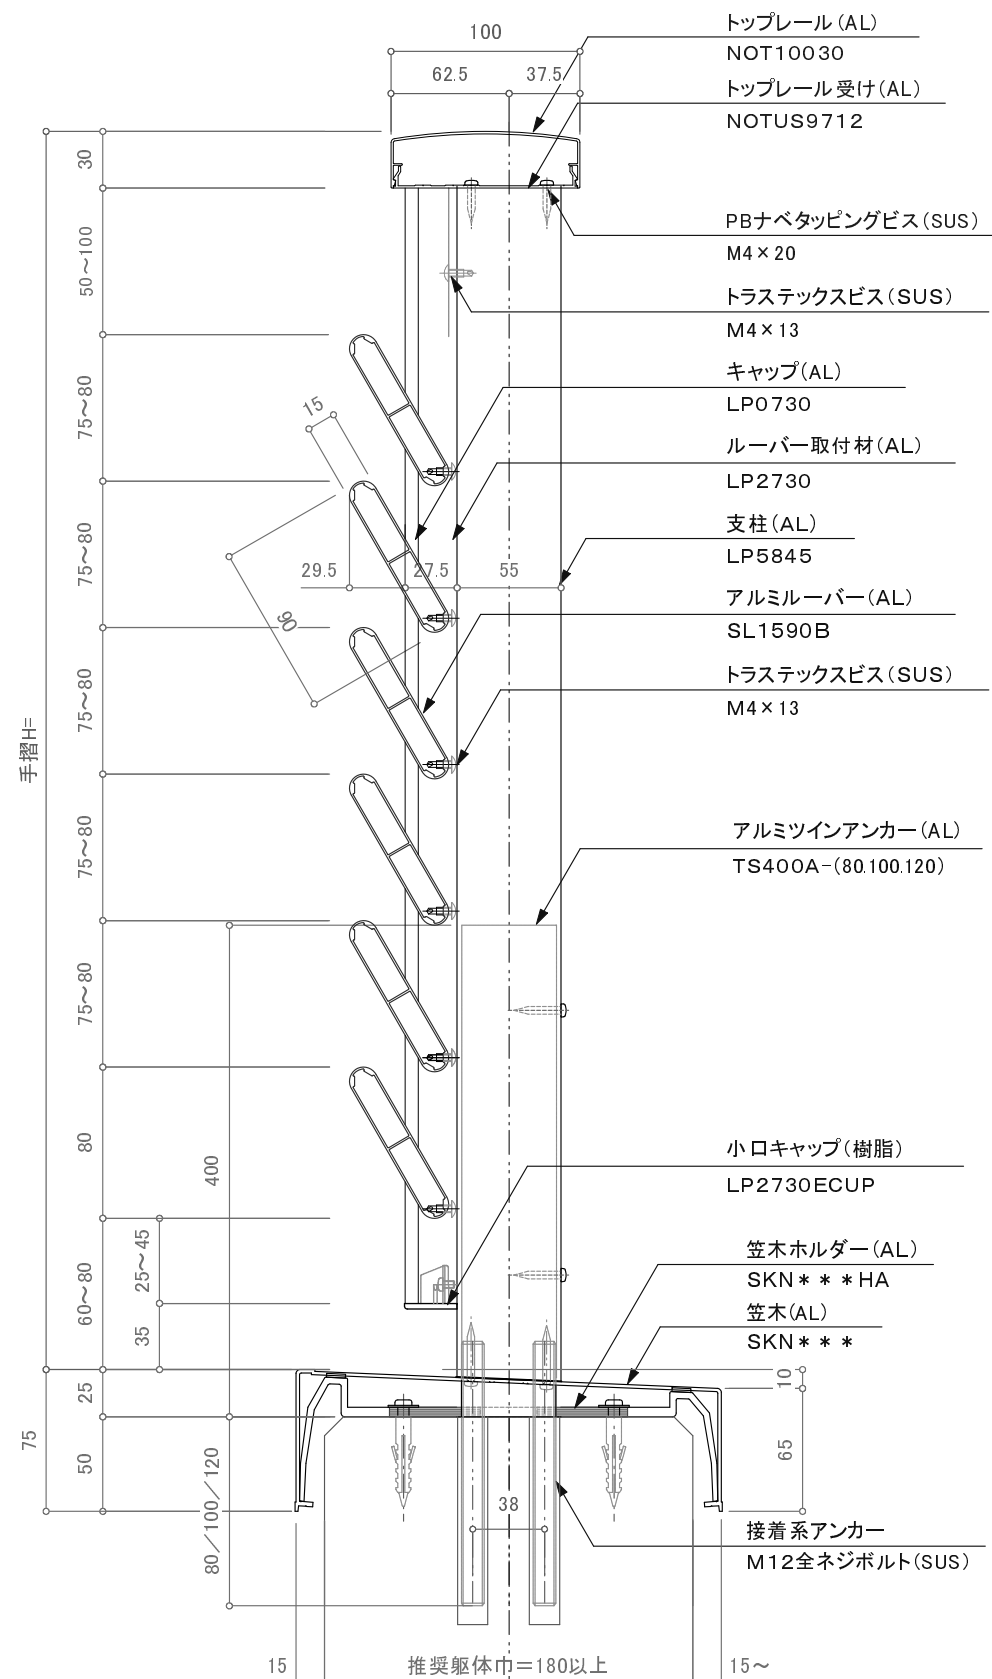

※注意: 支柱ピッチは水平荷重強度及び耐風圧強度により異なります。

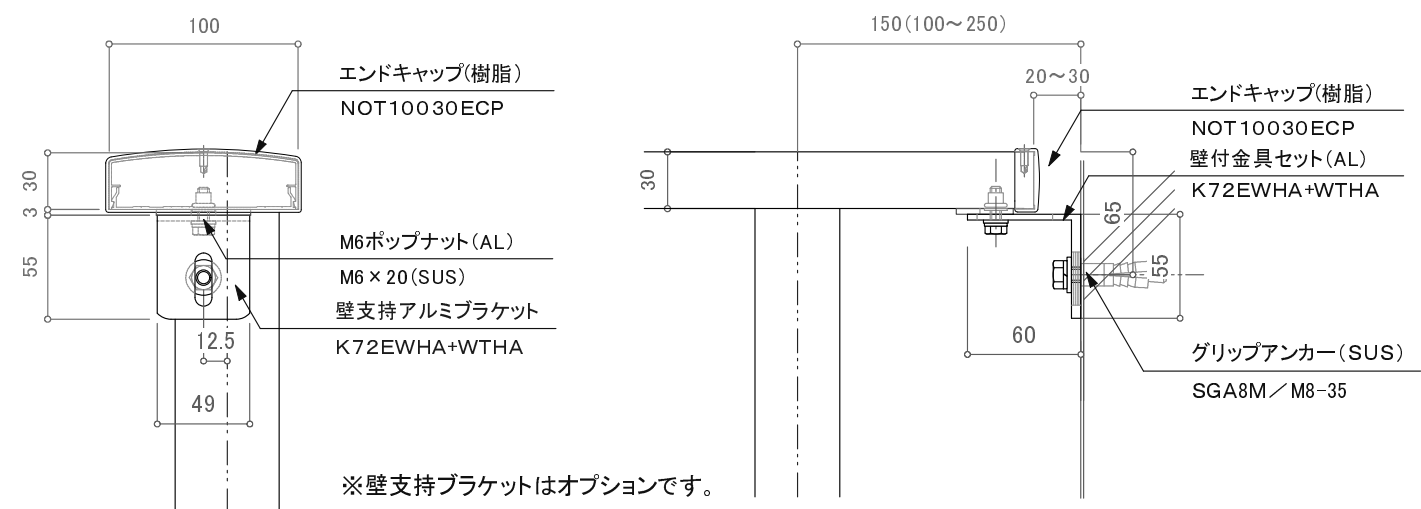

※壁支持ブラケットはオプションです。

訂正

△		設計	殿	受領欄	年 月 日	工事名	 株式会社サンレール	営 業	設 計		作成日	図 番
△								担 当	担 当	作 図	訂 正 日	
△											縮 尺	
△												
△		施工	殿	受領欄	年 月 日	名 称 NOT10030カプセルブラインドレール カサレールー体型ツインアンカー工法 断面図						
△												

制定日: 2006.12.07

改定日: 2010.6.22

営-033