
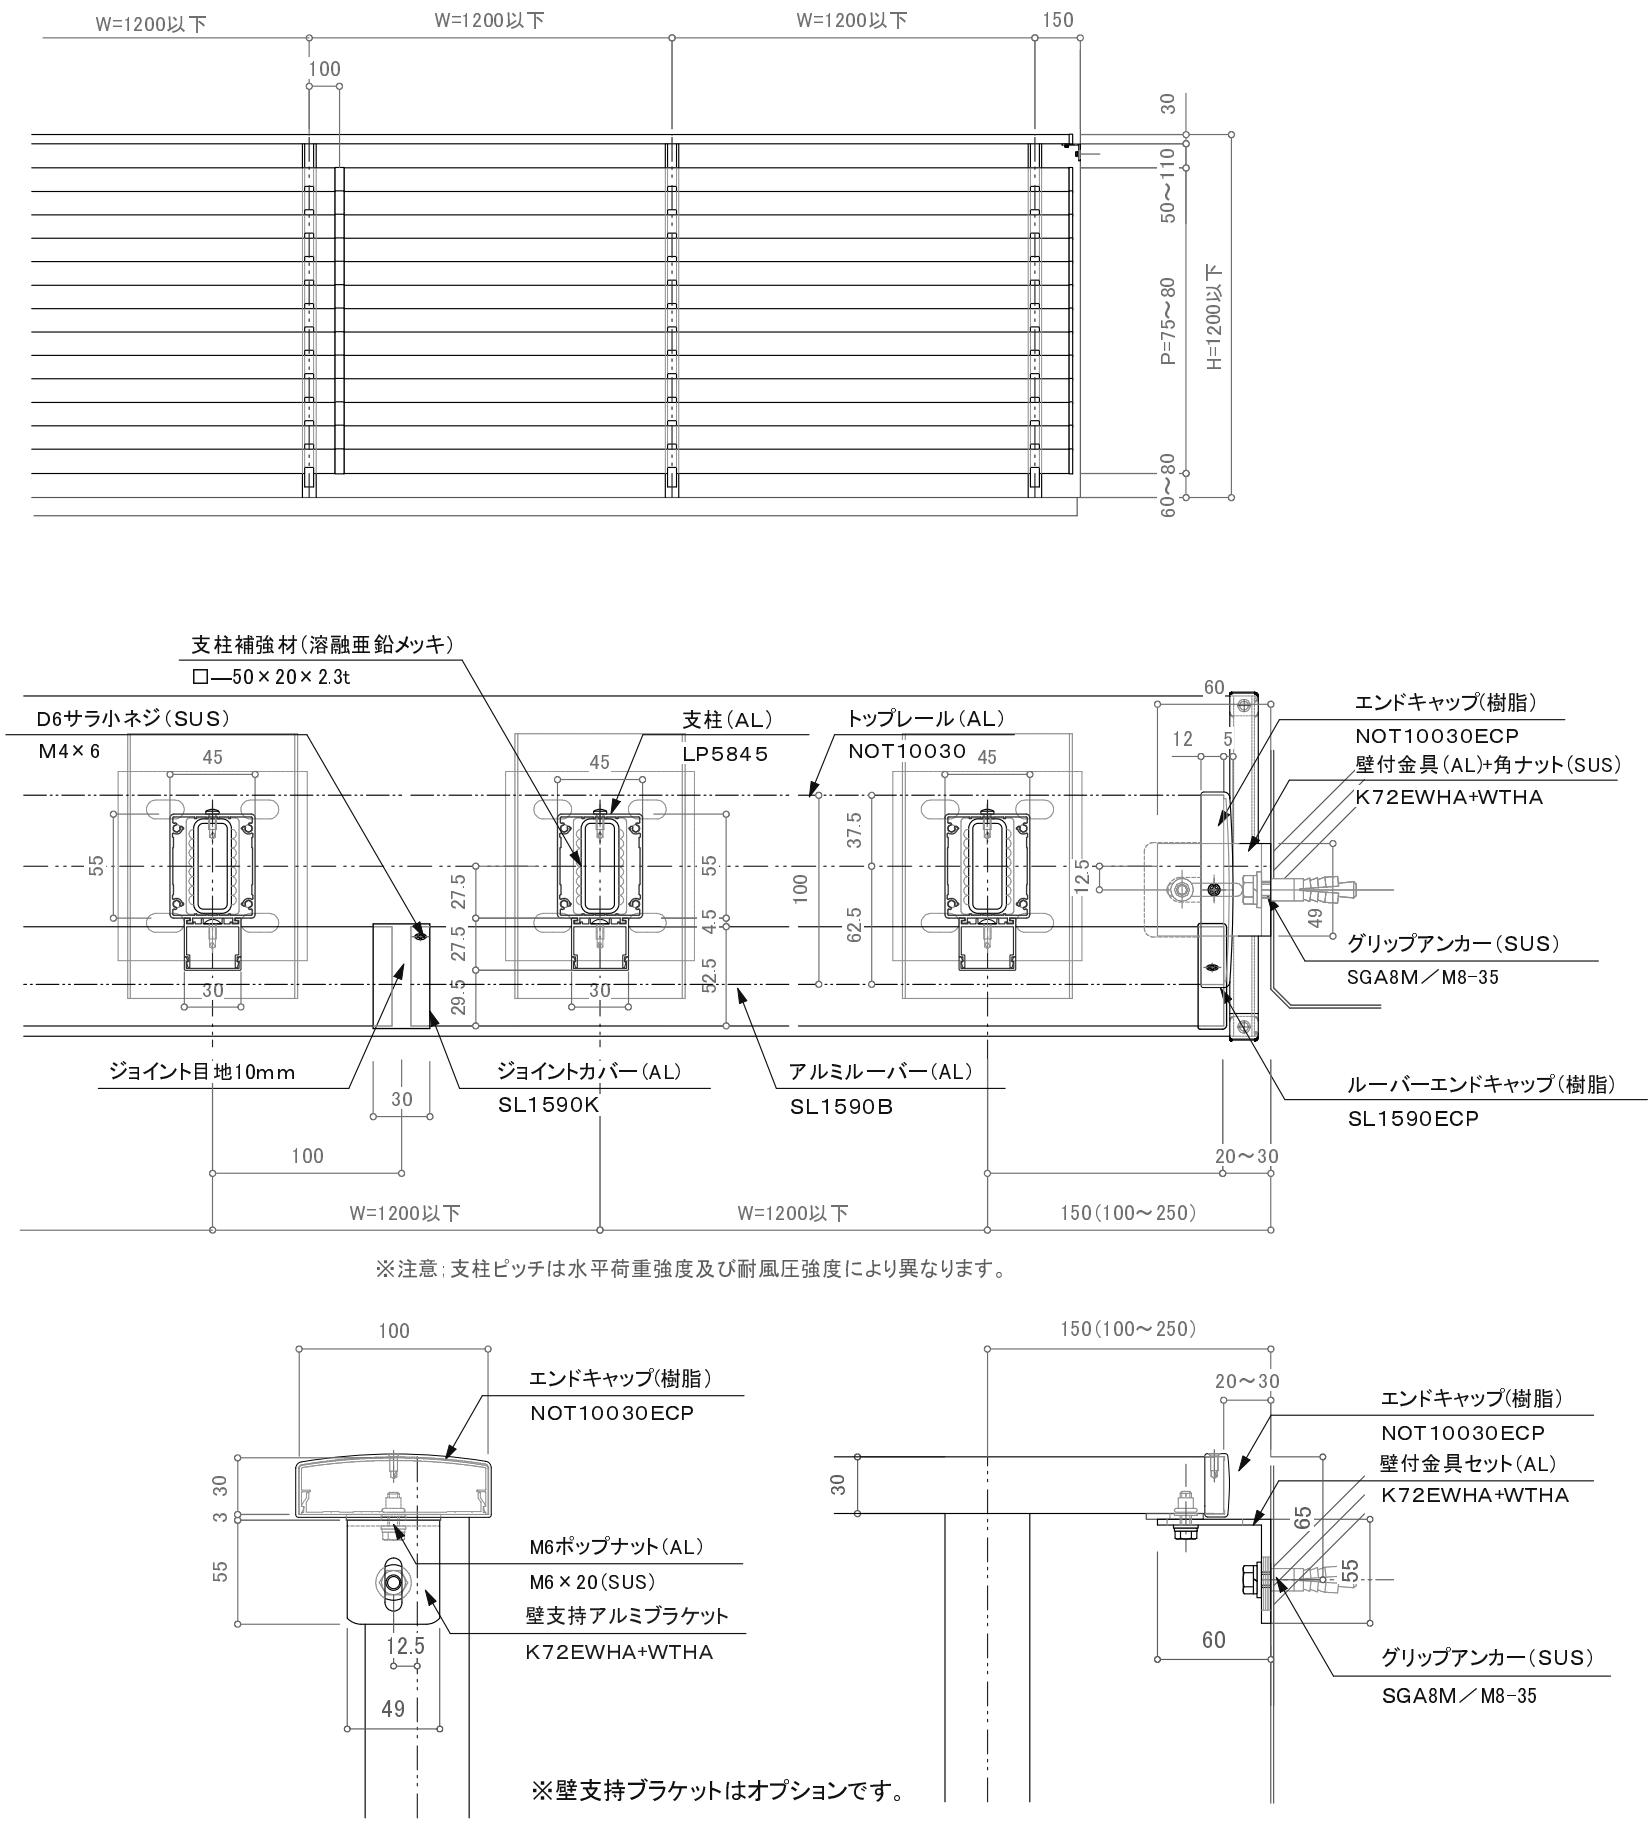


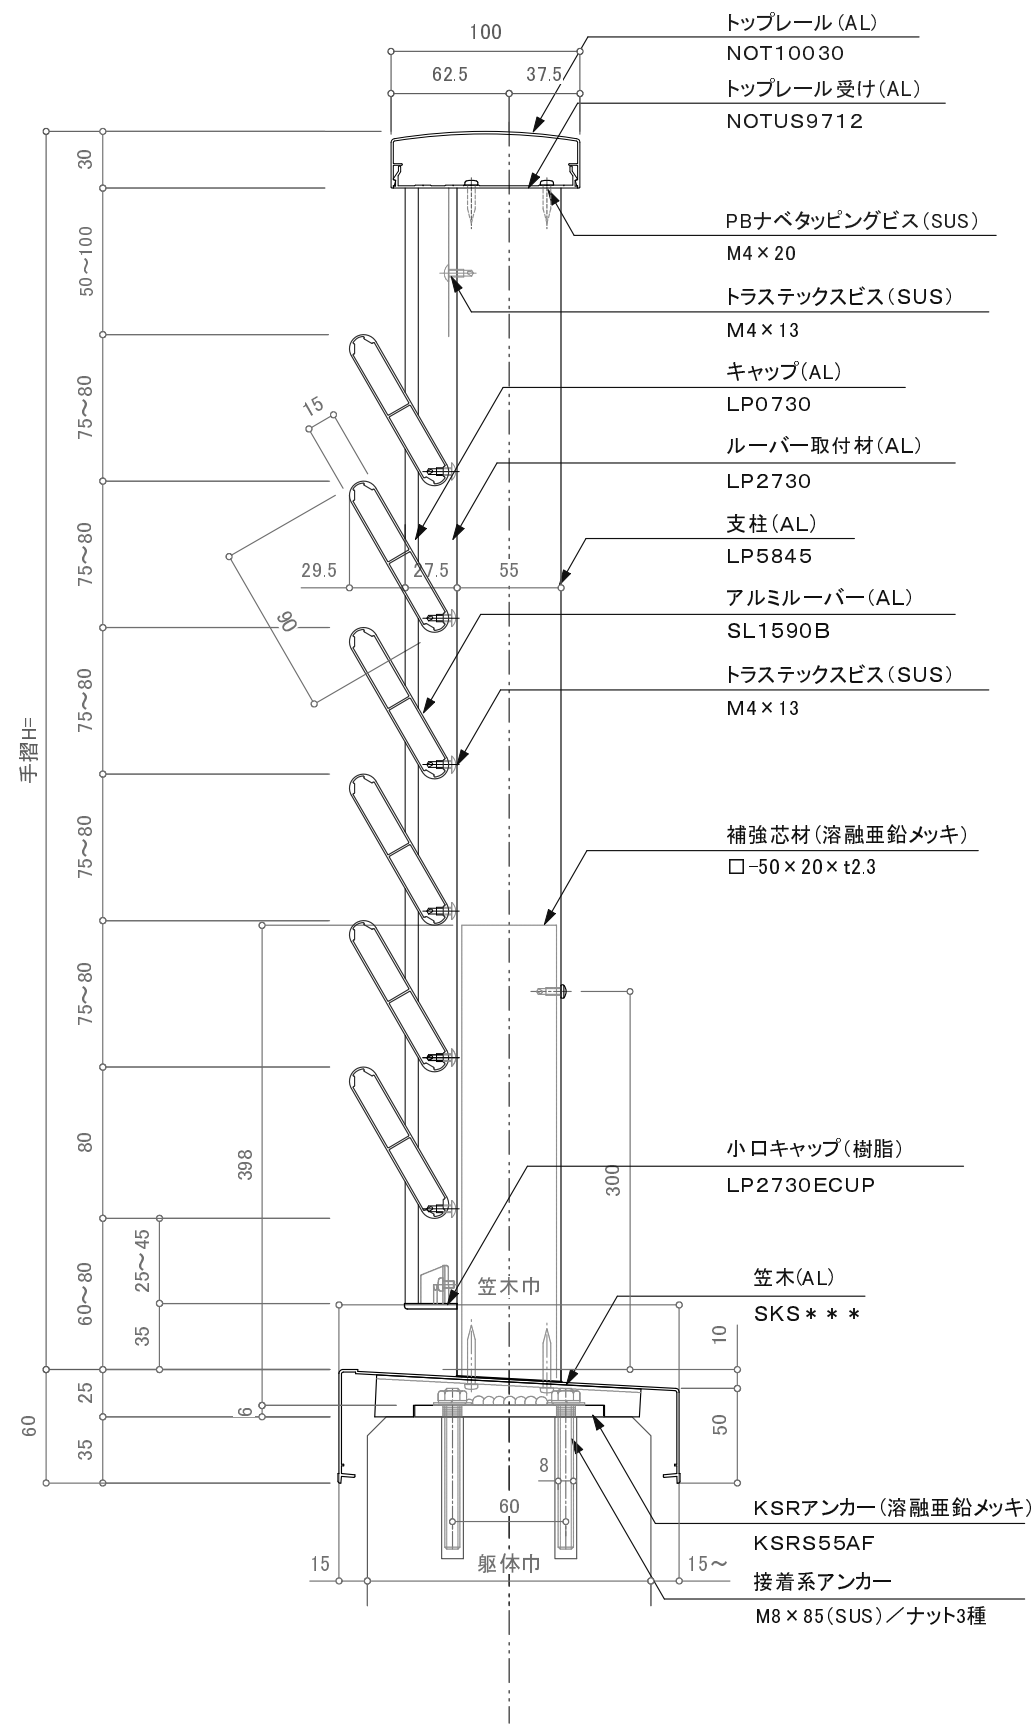

訂正

△		設計	殿	受領欄	年 月 日	工事名	 株式会社サンレール	営 業	設 計		作成日	図 番
△					年 月 日			担 当	担 当	作 図	訂正日	
△		施工	殿	受領欄	年 月 日	名 称 NOT10030カプセルブラインドレール カサレールKSRアンカー工法 断面図				縮 尺		
△												