




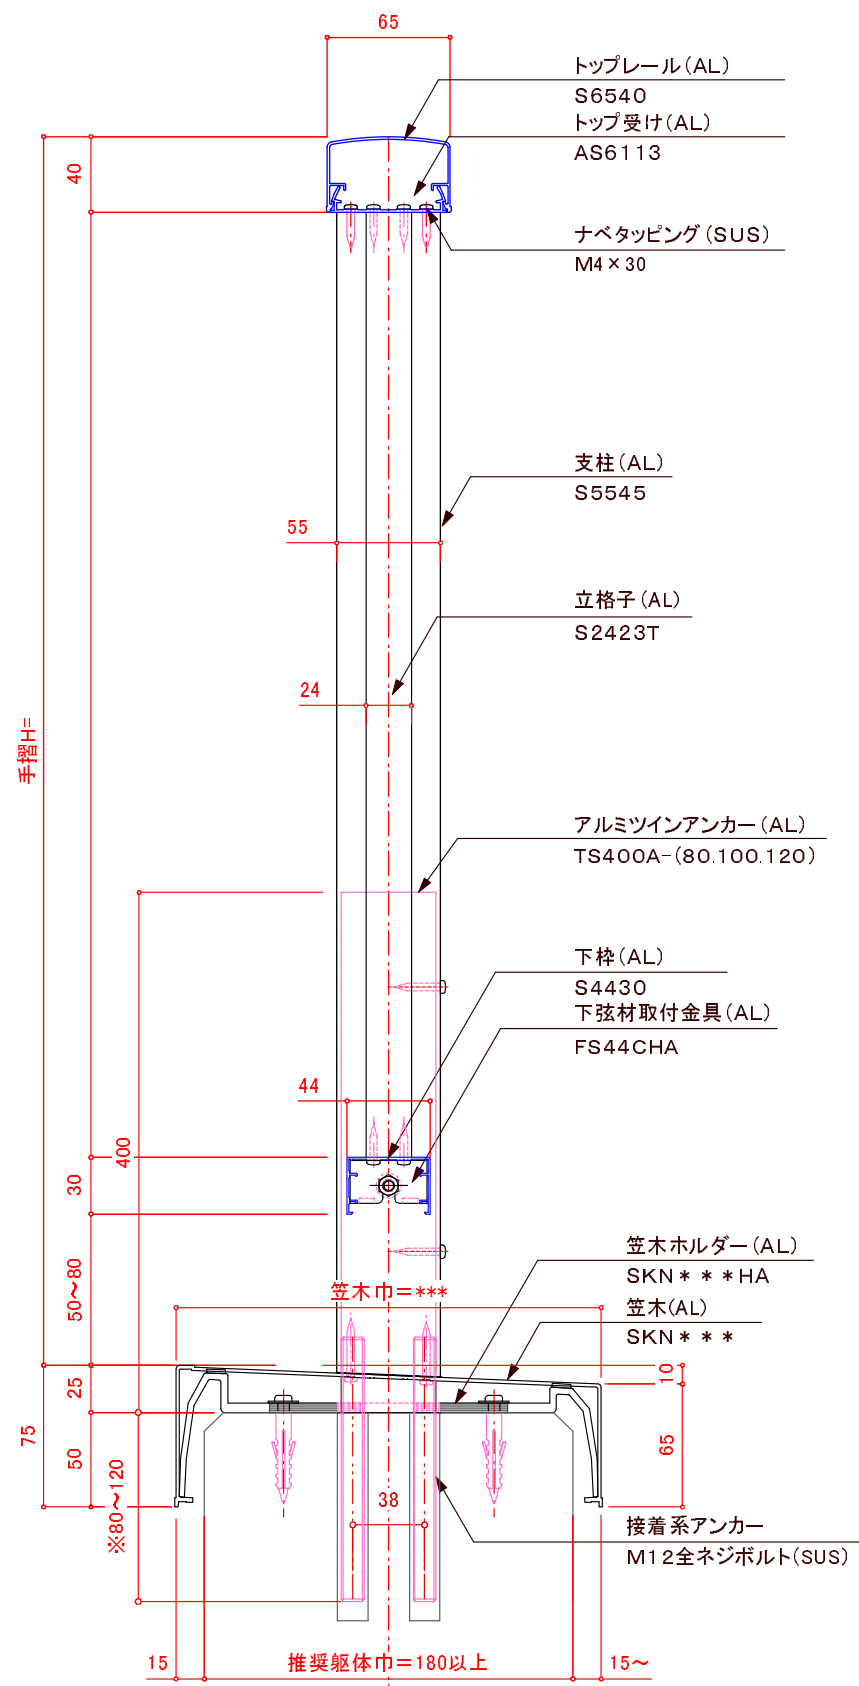


断面図

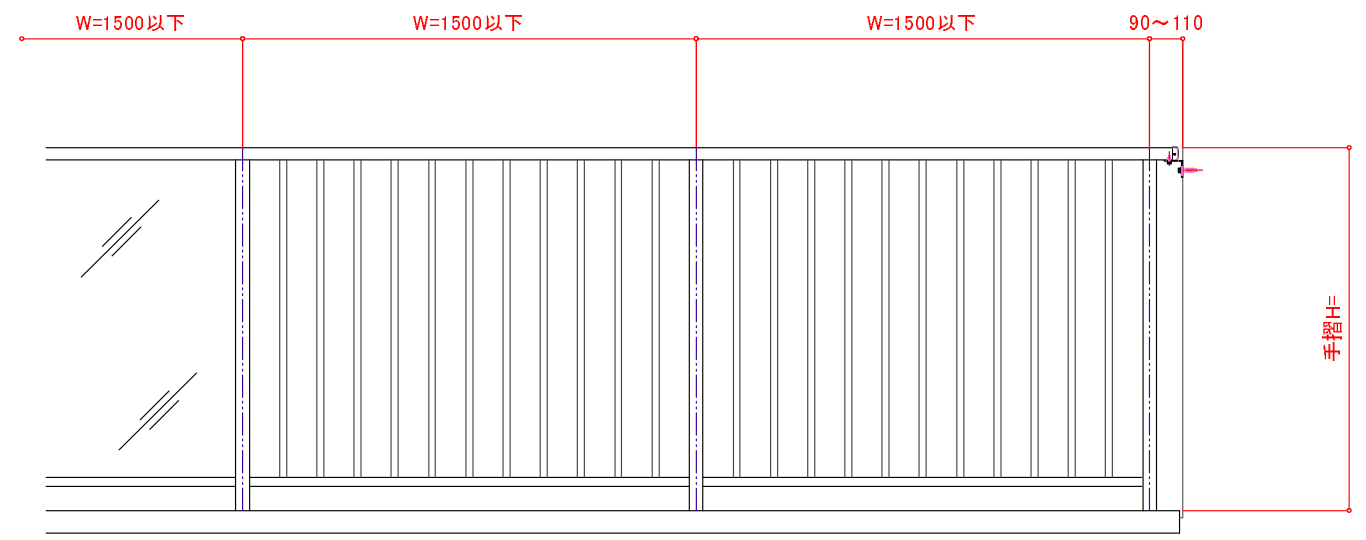


立面図

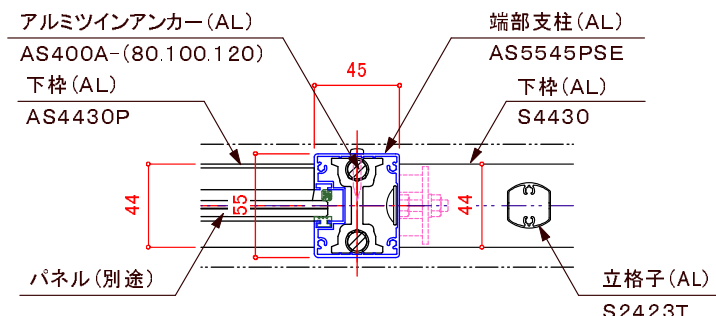

パネルと立格子の連結部詳細図

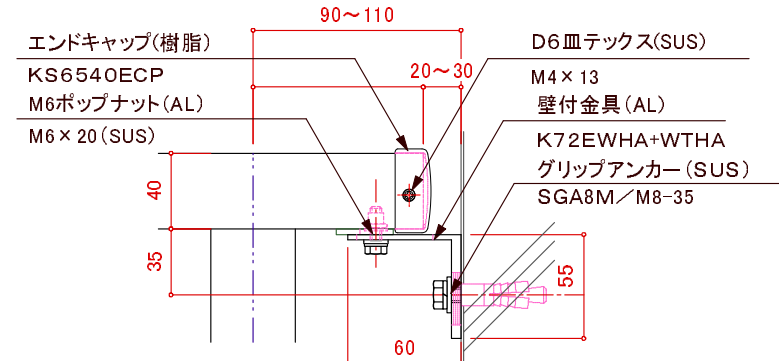

※壁支持ブラケットはオプションです。

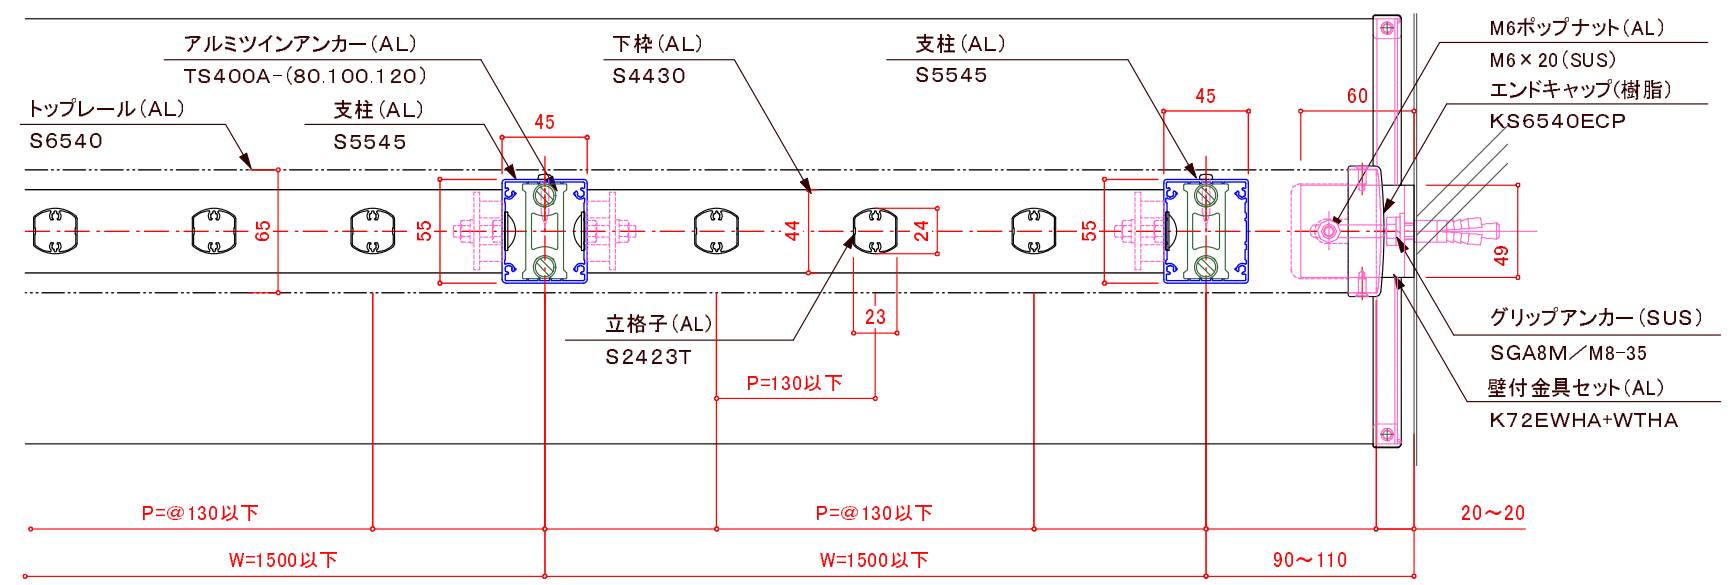

平面詳細図

訂正													
△		設計	受領欄	年	月	日	工事名	 株式会社サンレール	営 業	設 計		作成日	図 番
△				担 当	担 当	作 図			訂正日				
△		施工	受領欄	年	月	日	名 称 クリアレール45一段立格子断面図 一体型カサレールアンカー工法					縮 尺	
△													