
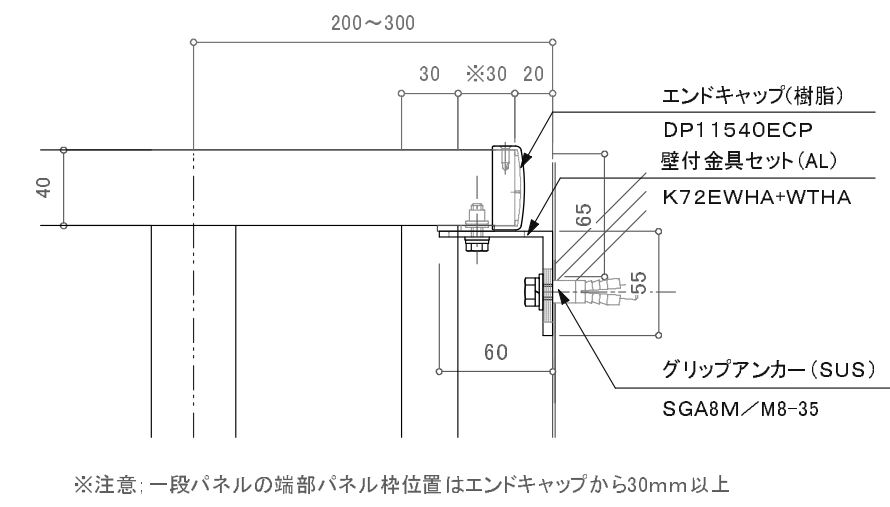
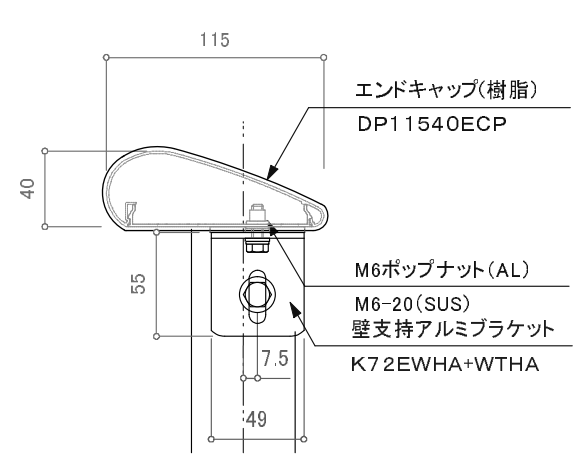
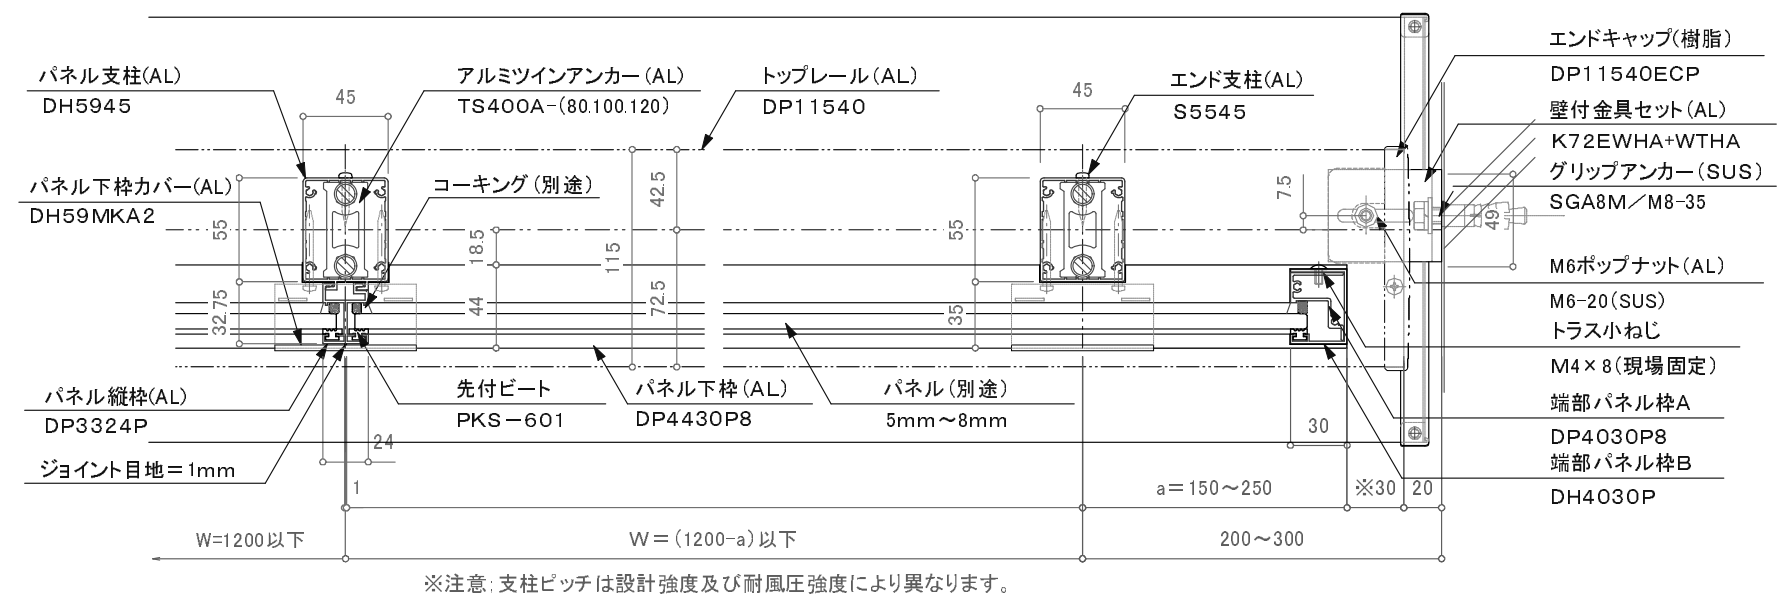
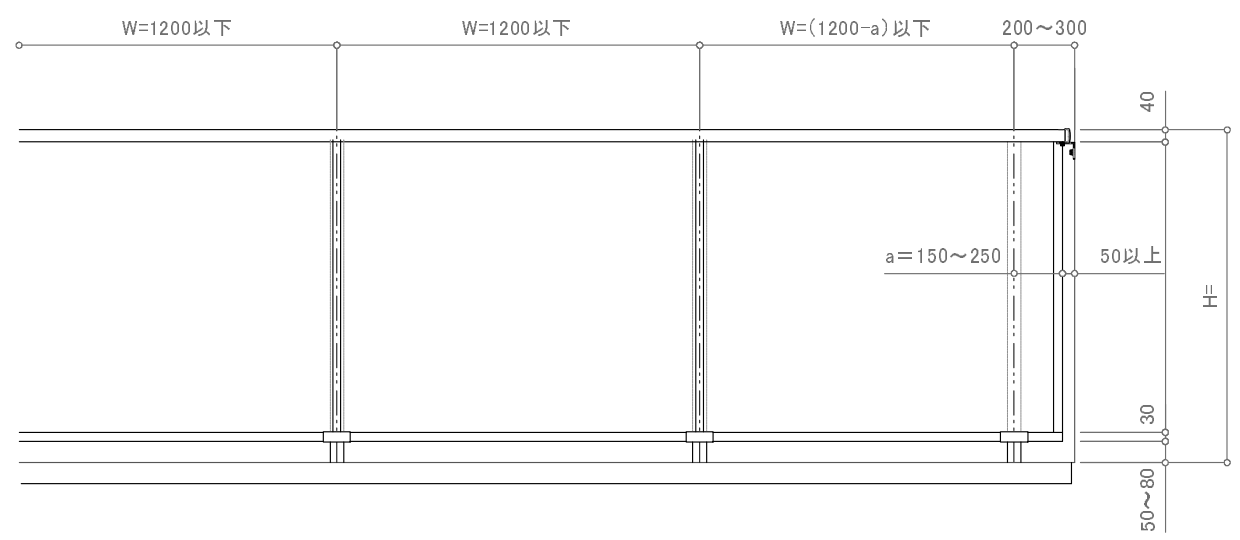


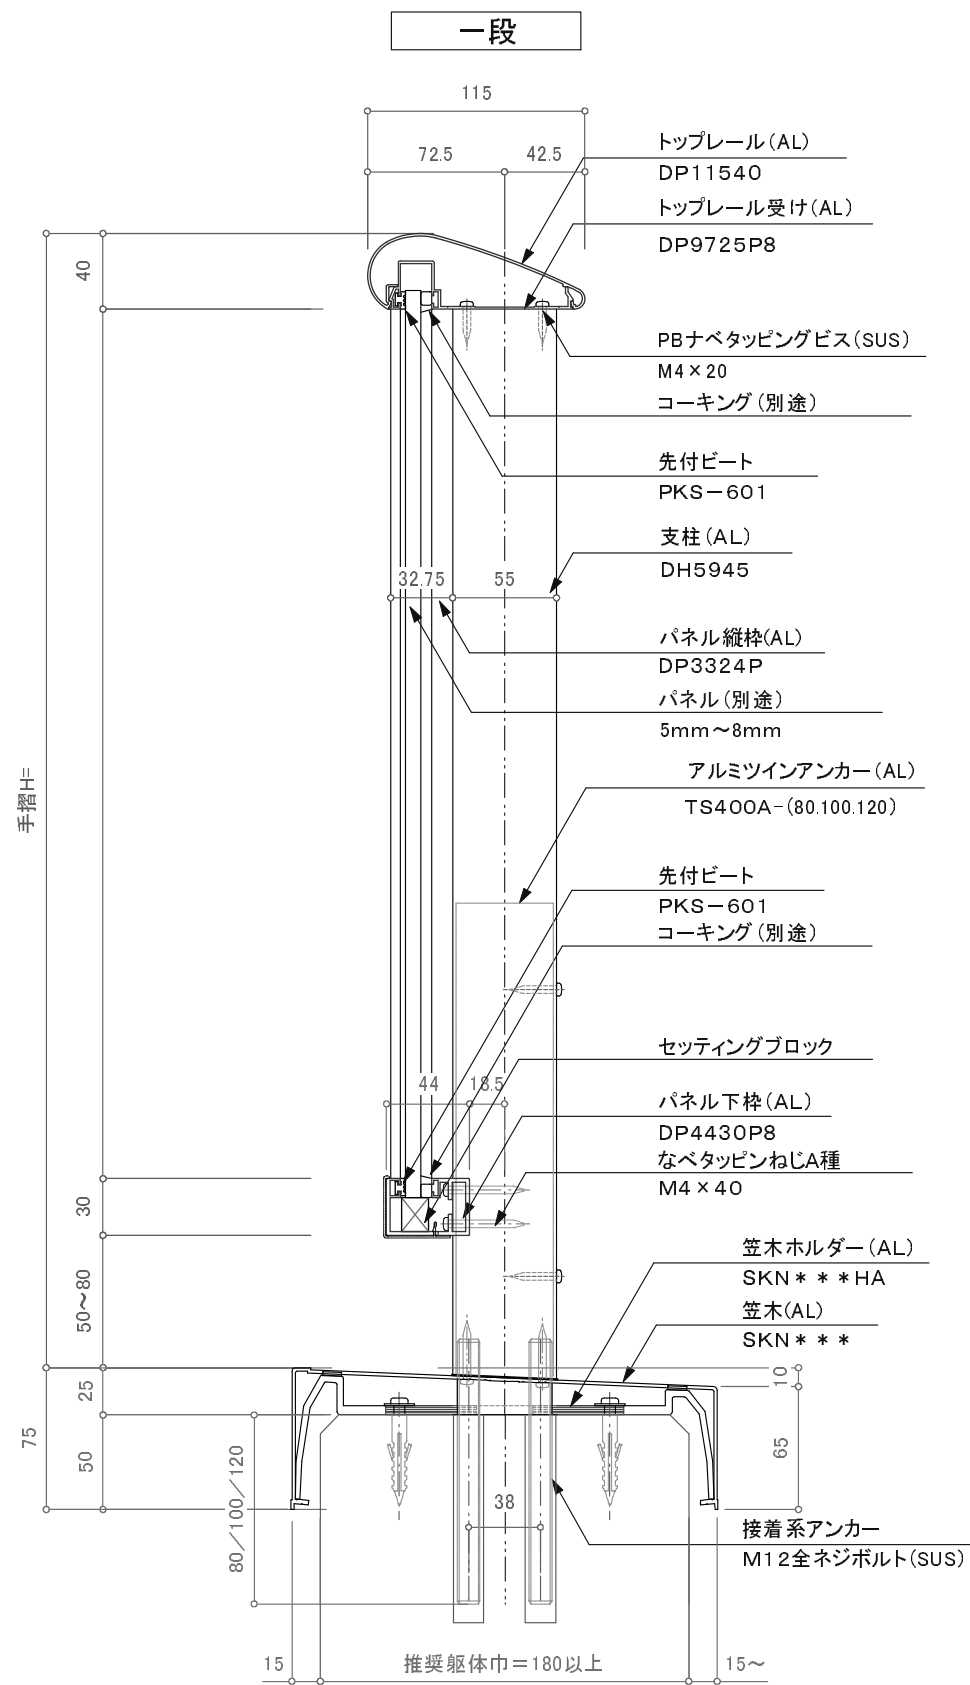

訂正		設計	受領欄	年 月 日	工事名	株式会社サンレール	営業 担当	設計 担当	作成日	図 番
△										
△										
△										
		施工	受領欄	年 月 日	名 称	アルミ手摺／フラットレールⅢ型 一段パネルタイプ／一体型力サレール工法			訂正日	
△										
△										
△										