
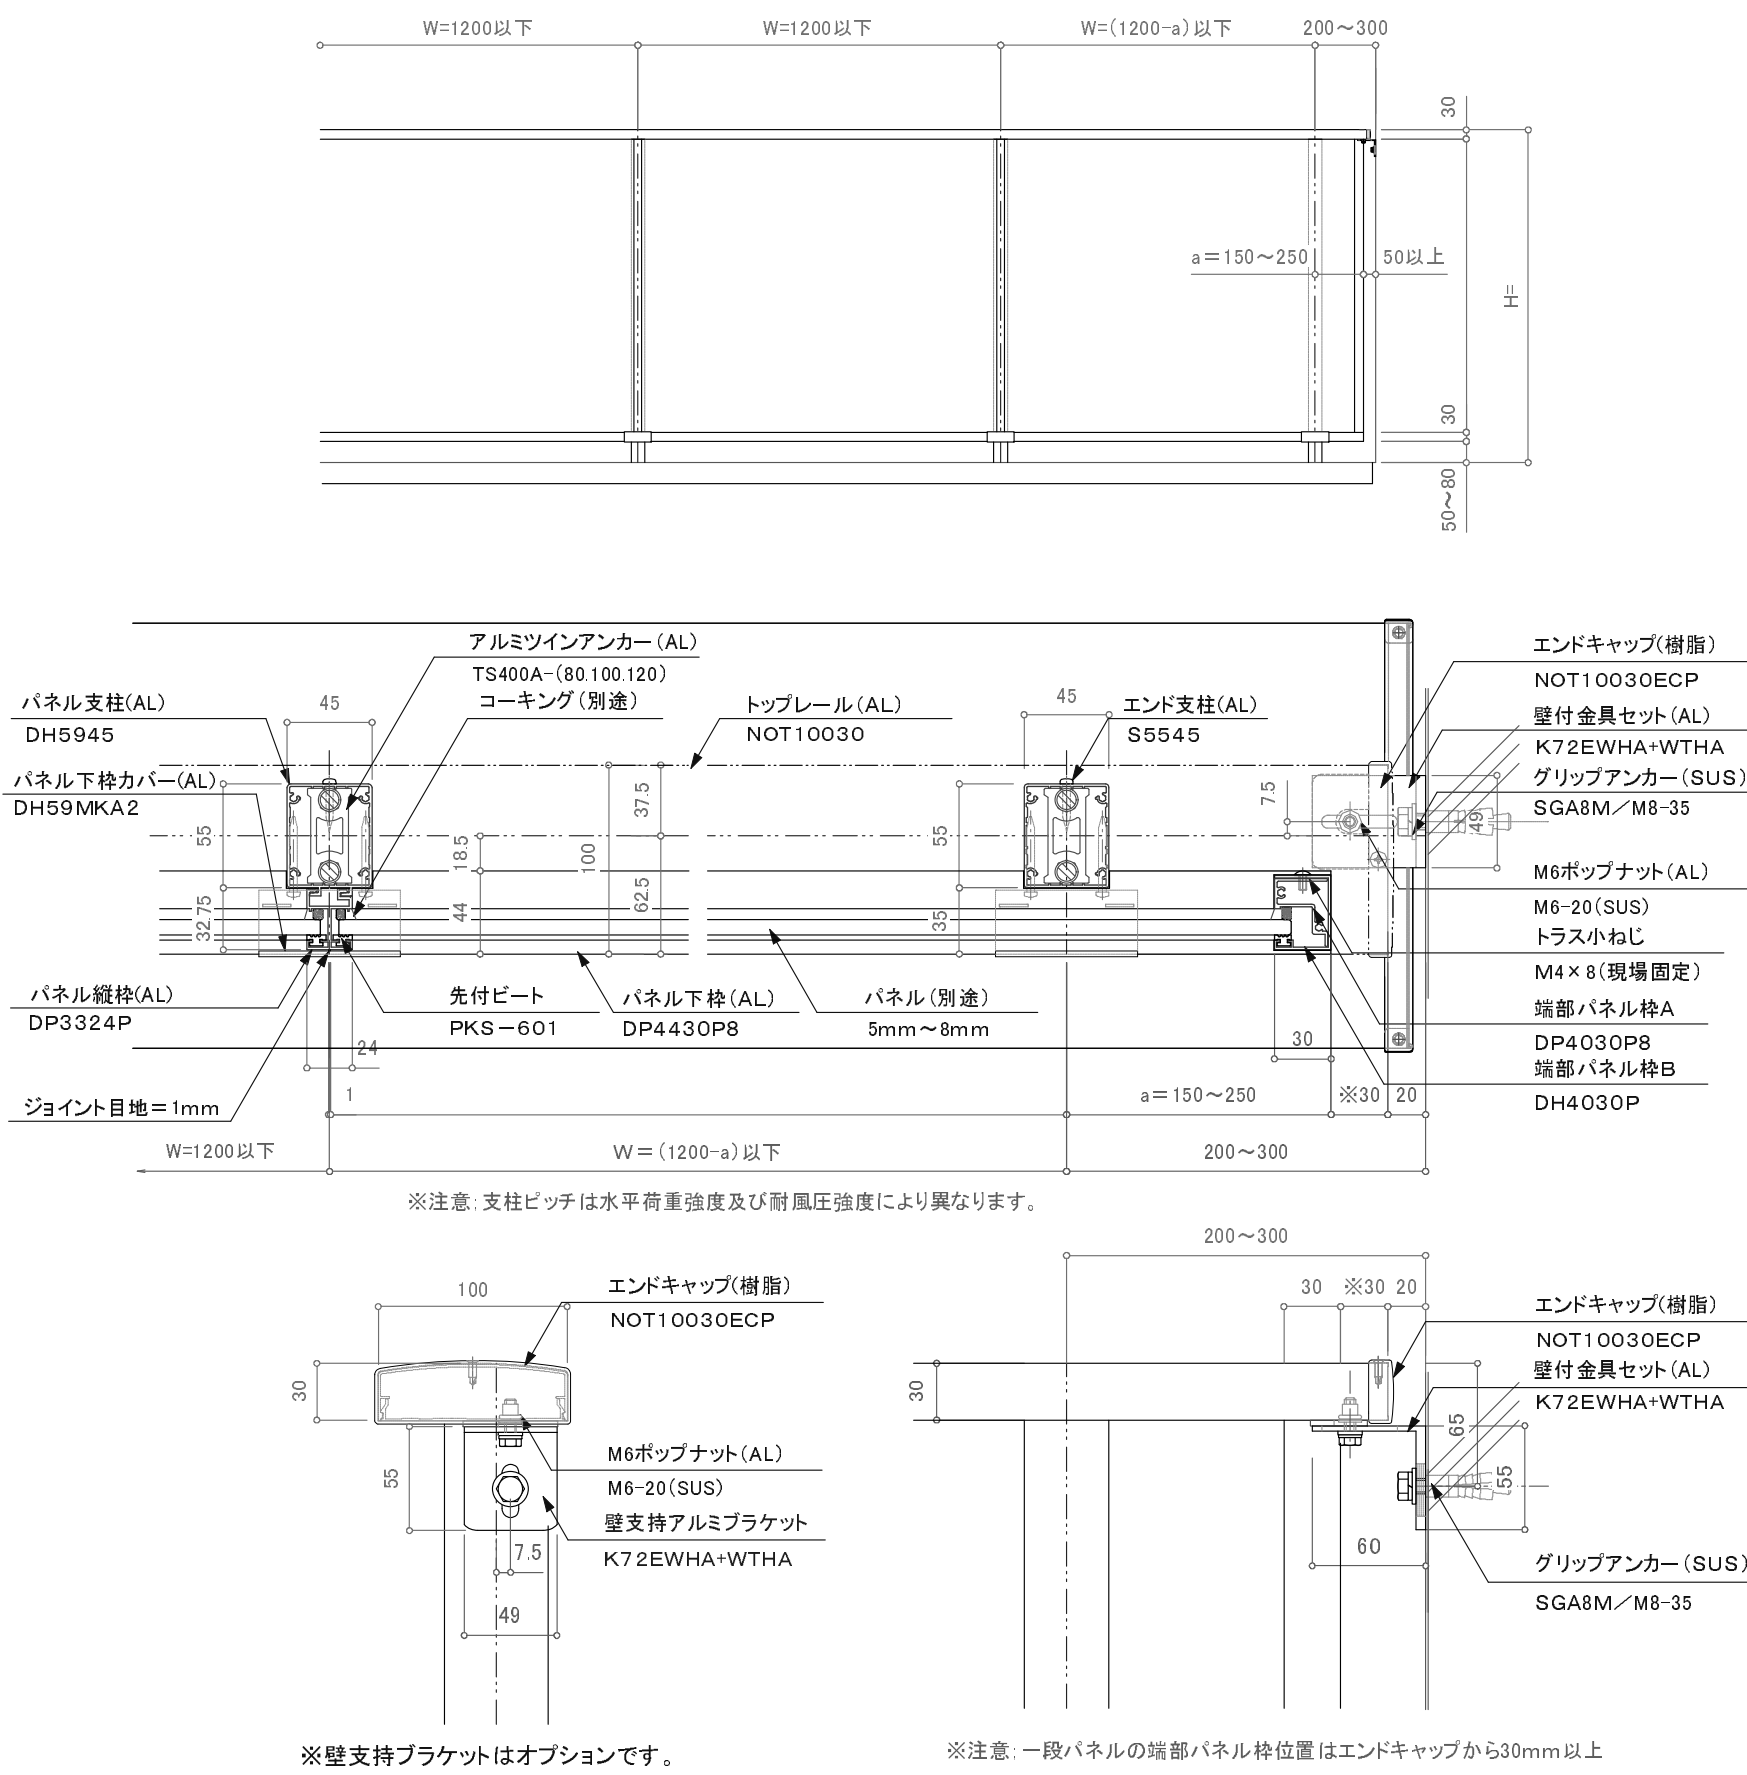


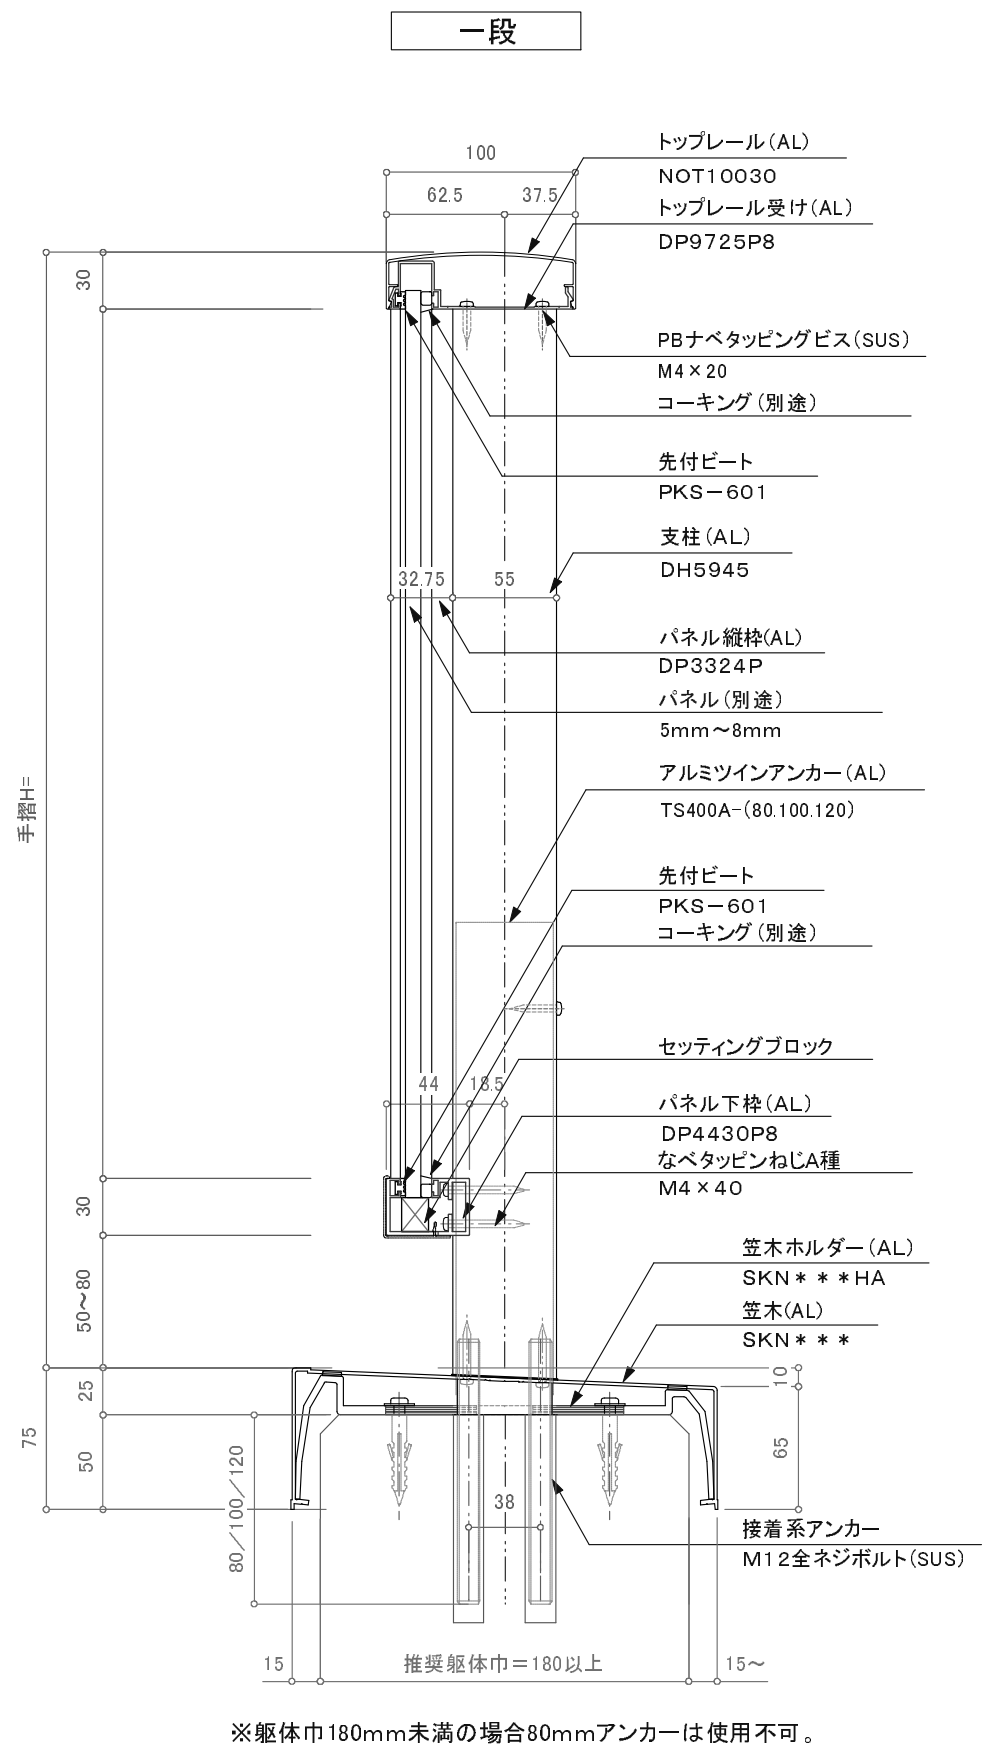

訂正	設計	受領欄	年月日	工事名	株式会社サンレール	営業	設計	作成日	図番	
	施工	受領欄	年月日	名称		担当	担当	作図		訂正日
				一段パネルタイプ／一体型カサレール工法						縮尺

制定日: 2006.12.07 改定日: 2010.6.22

営-033