

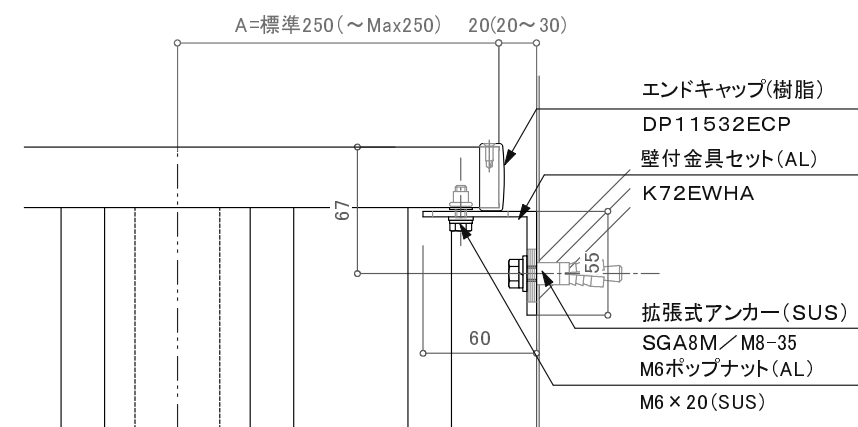
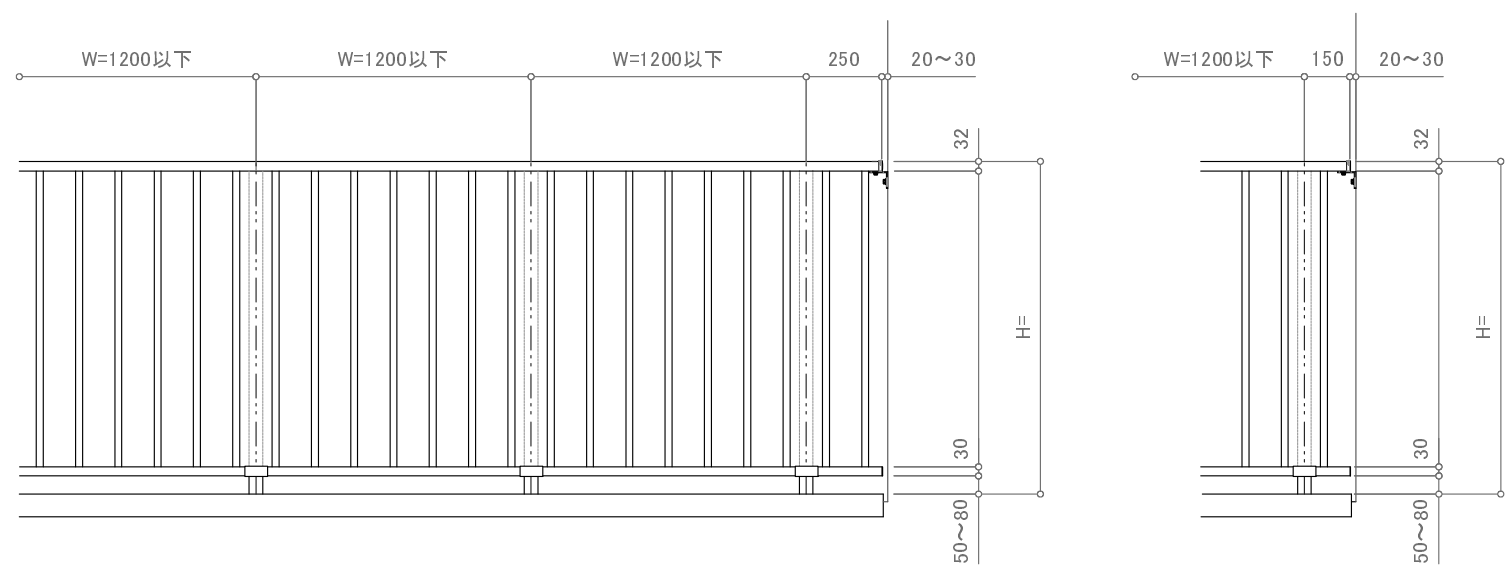


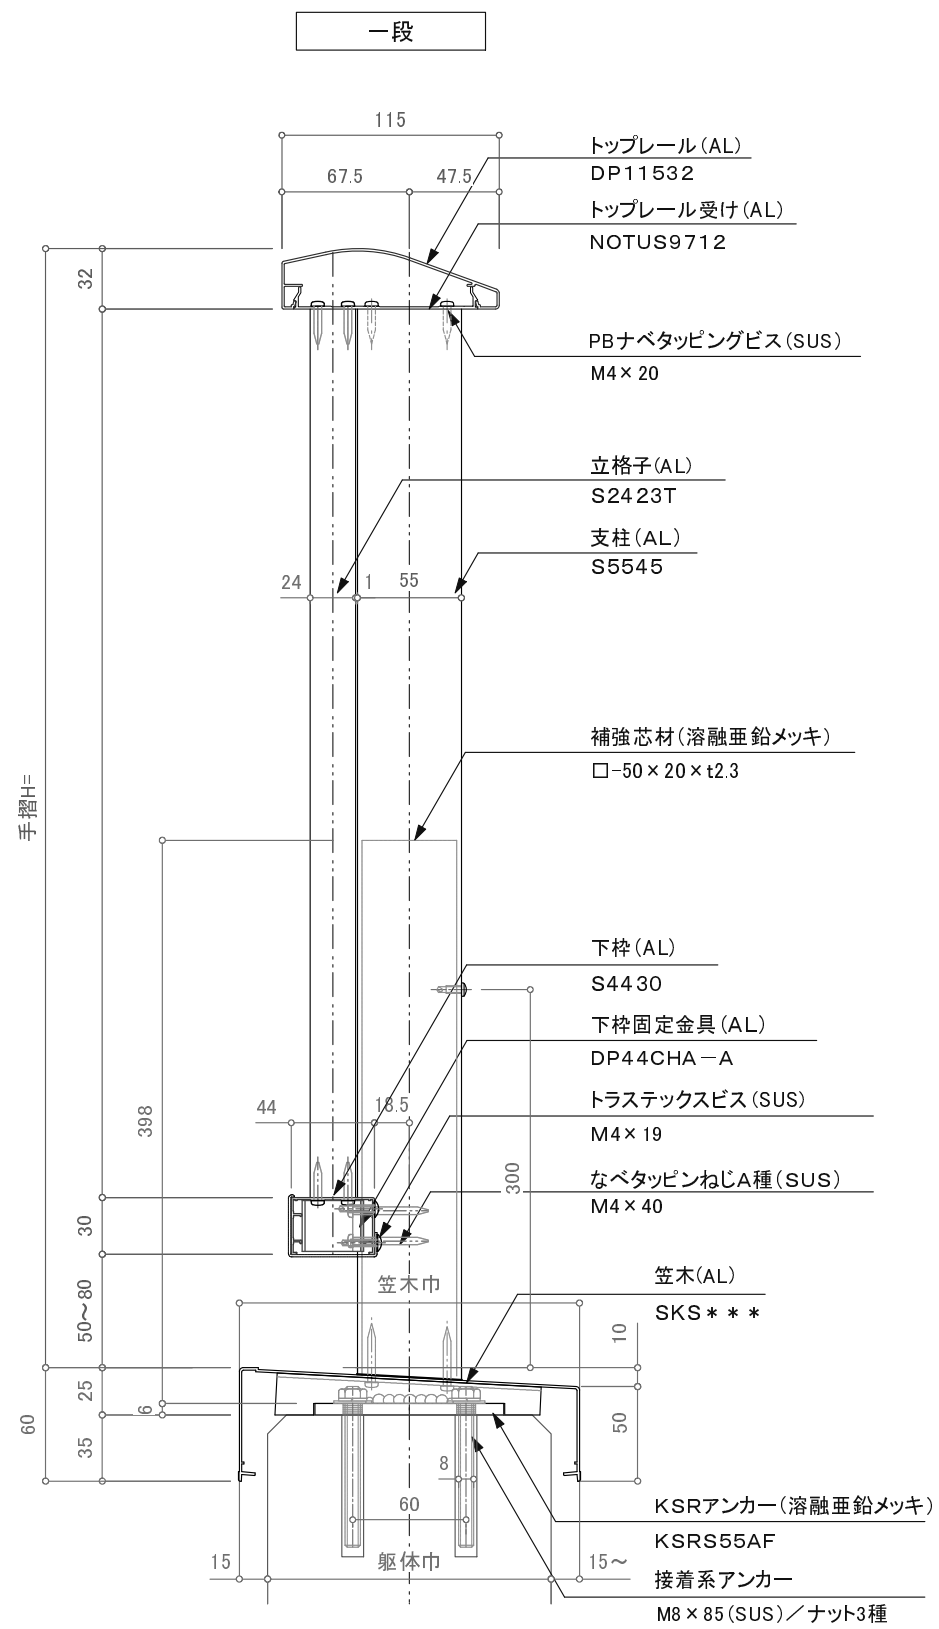

※壁支持ブラケットはオプションです。

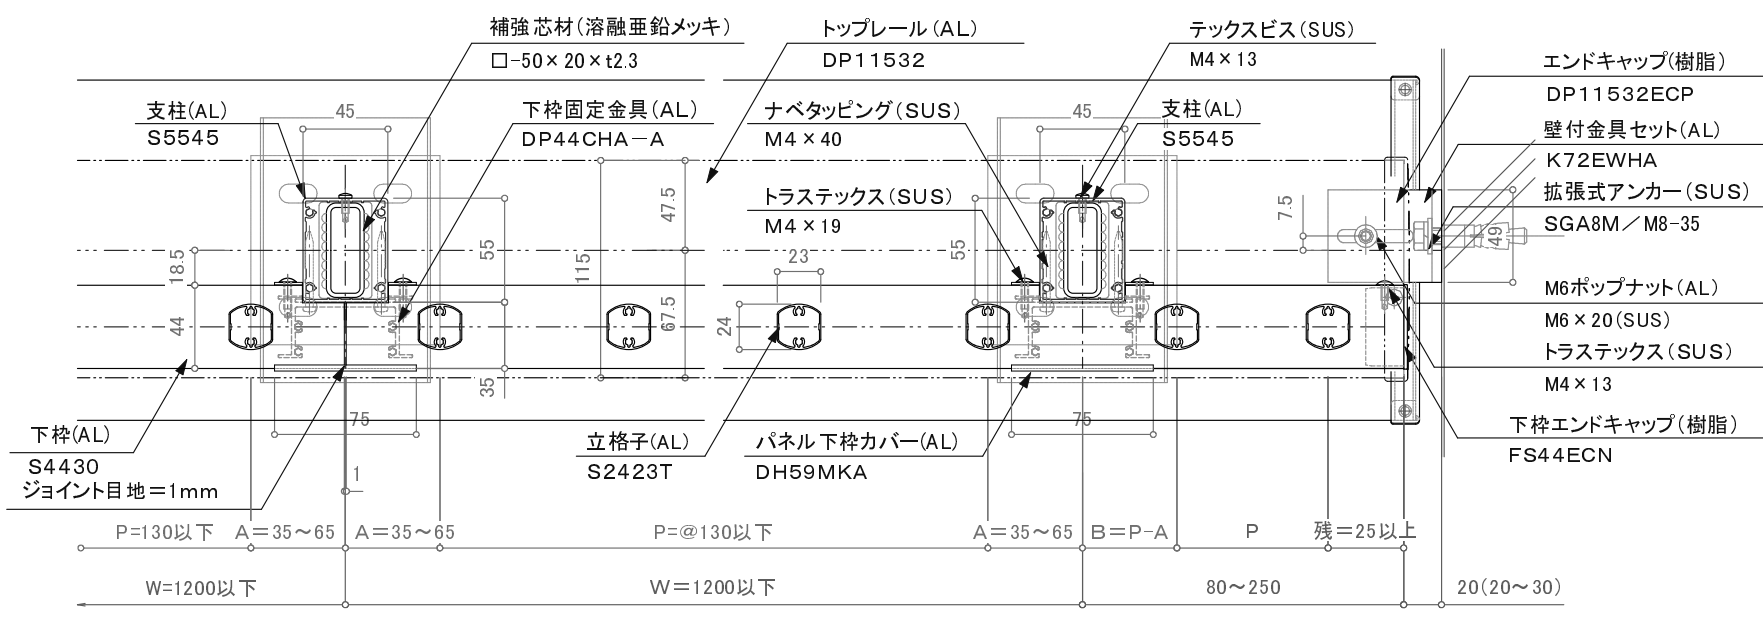

特記事項: A寸法固定
P=130以下の場合は65
基準格子ピッチの1/2とし、
中間を均等割り付けとする。

訂正

△		設計	受領欄	年 月 日	工事名	株式会社サンレール	営業 担当	設計 担当	作成日	図 番
△			受領欄	年 月 日	名 称 アルミ手摺／フラットレール格子タイプ カサレールKSRアンカー工法					
△		施工	受領欄	年 月 日						
△										