



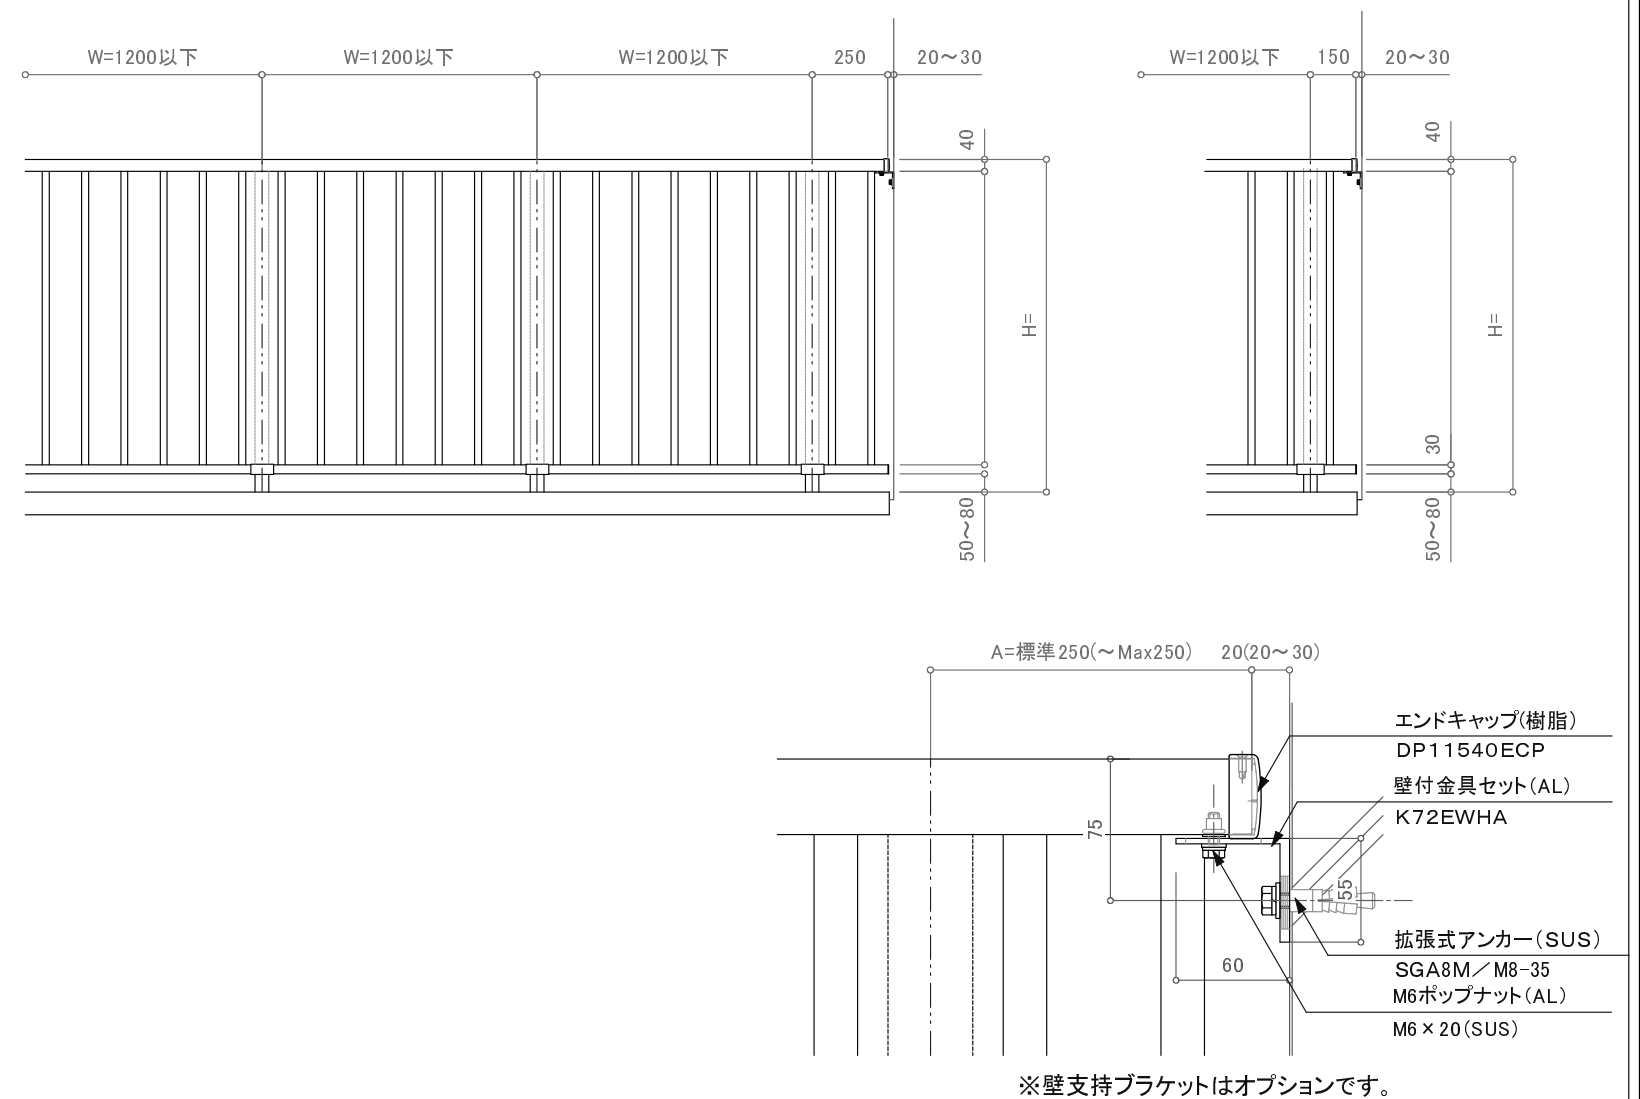

※壁支持ブラケットはオプションです。

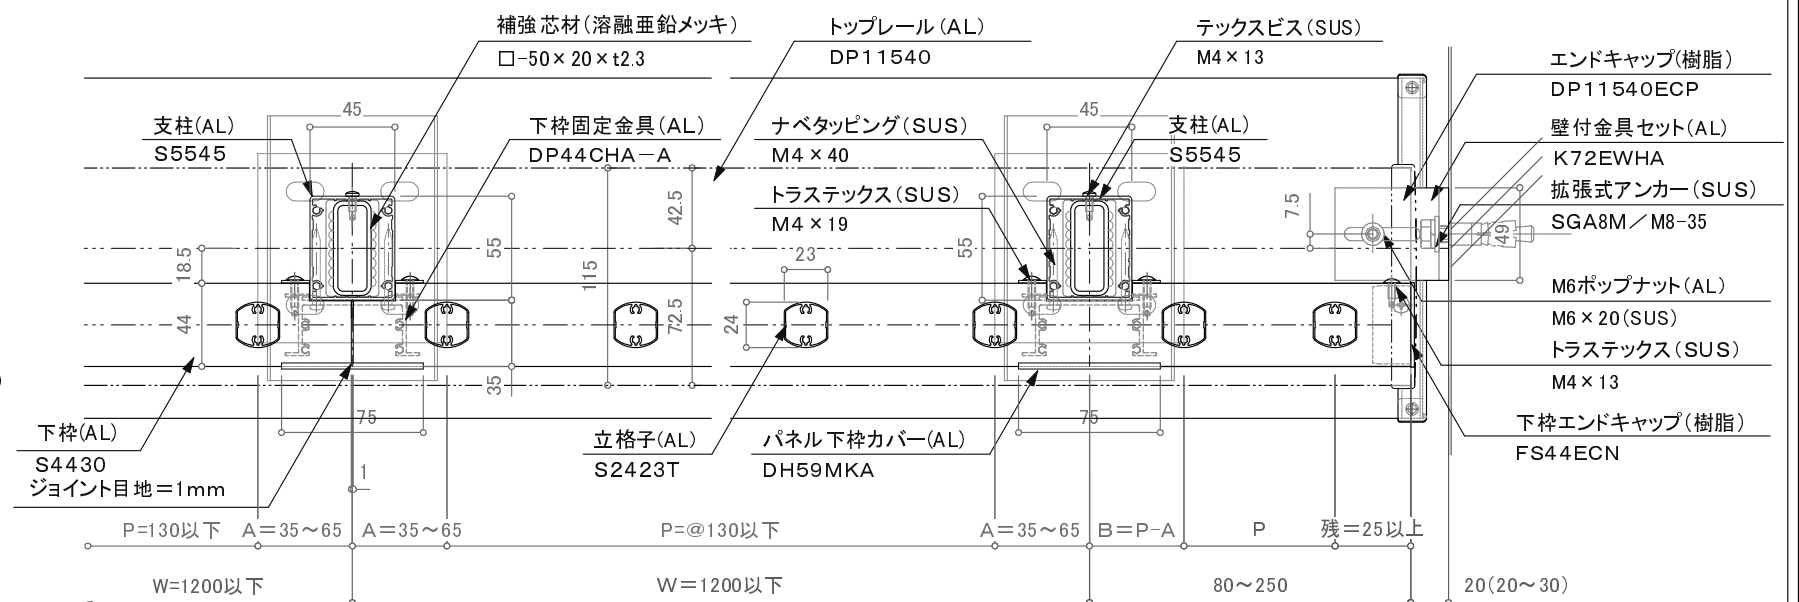

特記事項: A寸法固定
P=130以下の場合は65
基準格子ピッチの1/2とし、
中間を均等割り付けとする。

△		設計	受領欄	年 月 日	工事名	株式会社サンレール	営 業	設 計		作成日	図 番
△				担 当			担 当	作 図	訂正日		
△		施工	受領欄	年 月 日	名 称 アルミ手摺／フラットレール格子タイプ カサレールKSRアンカー工法					縮 尺	
△											