

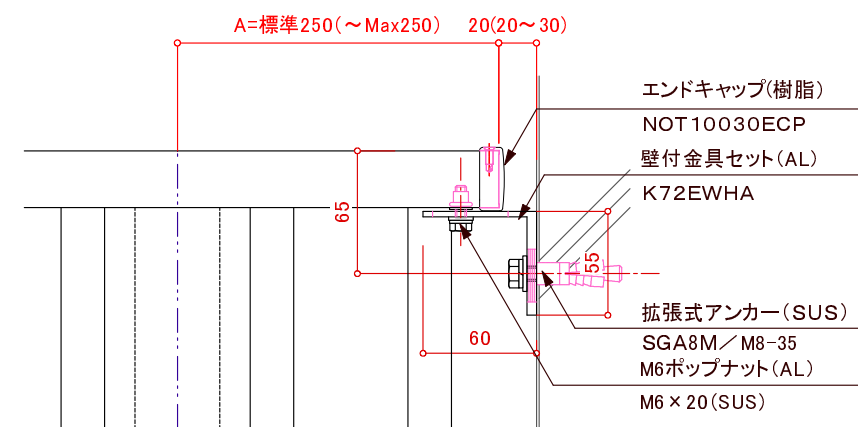
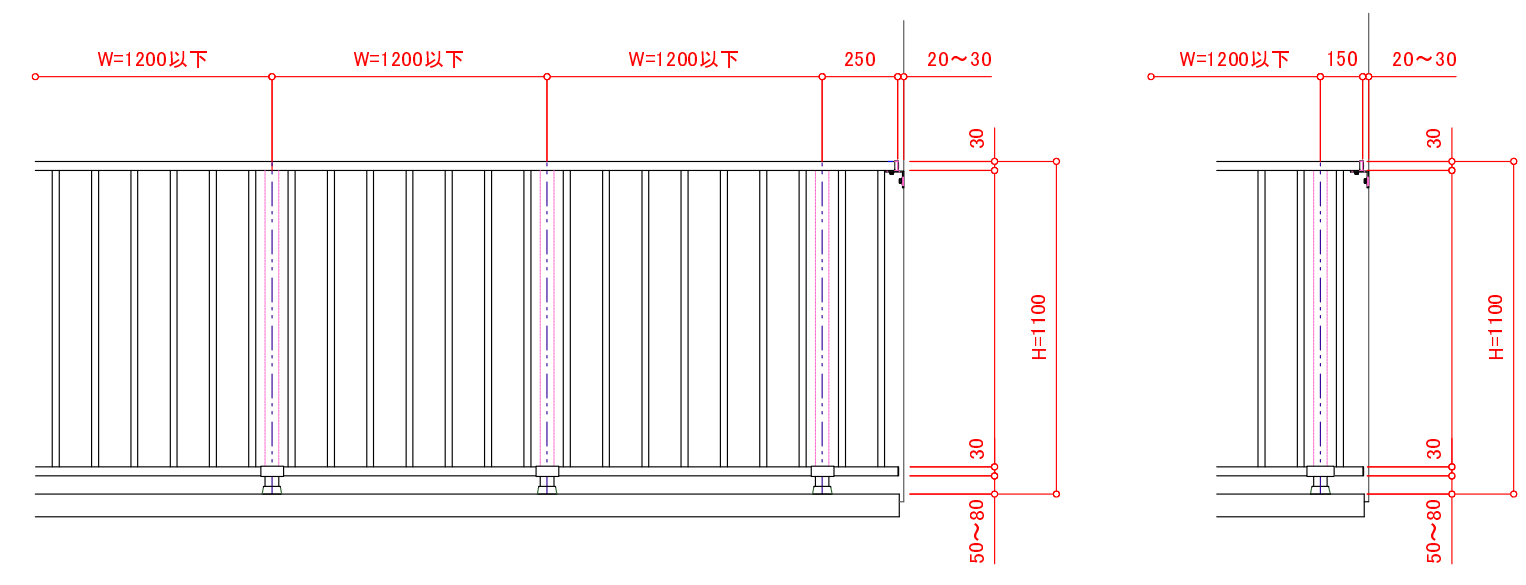


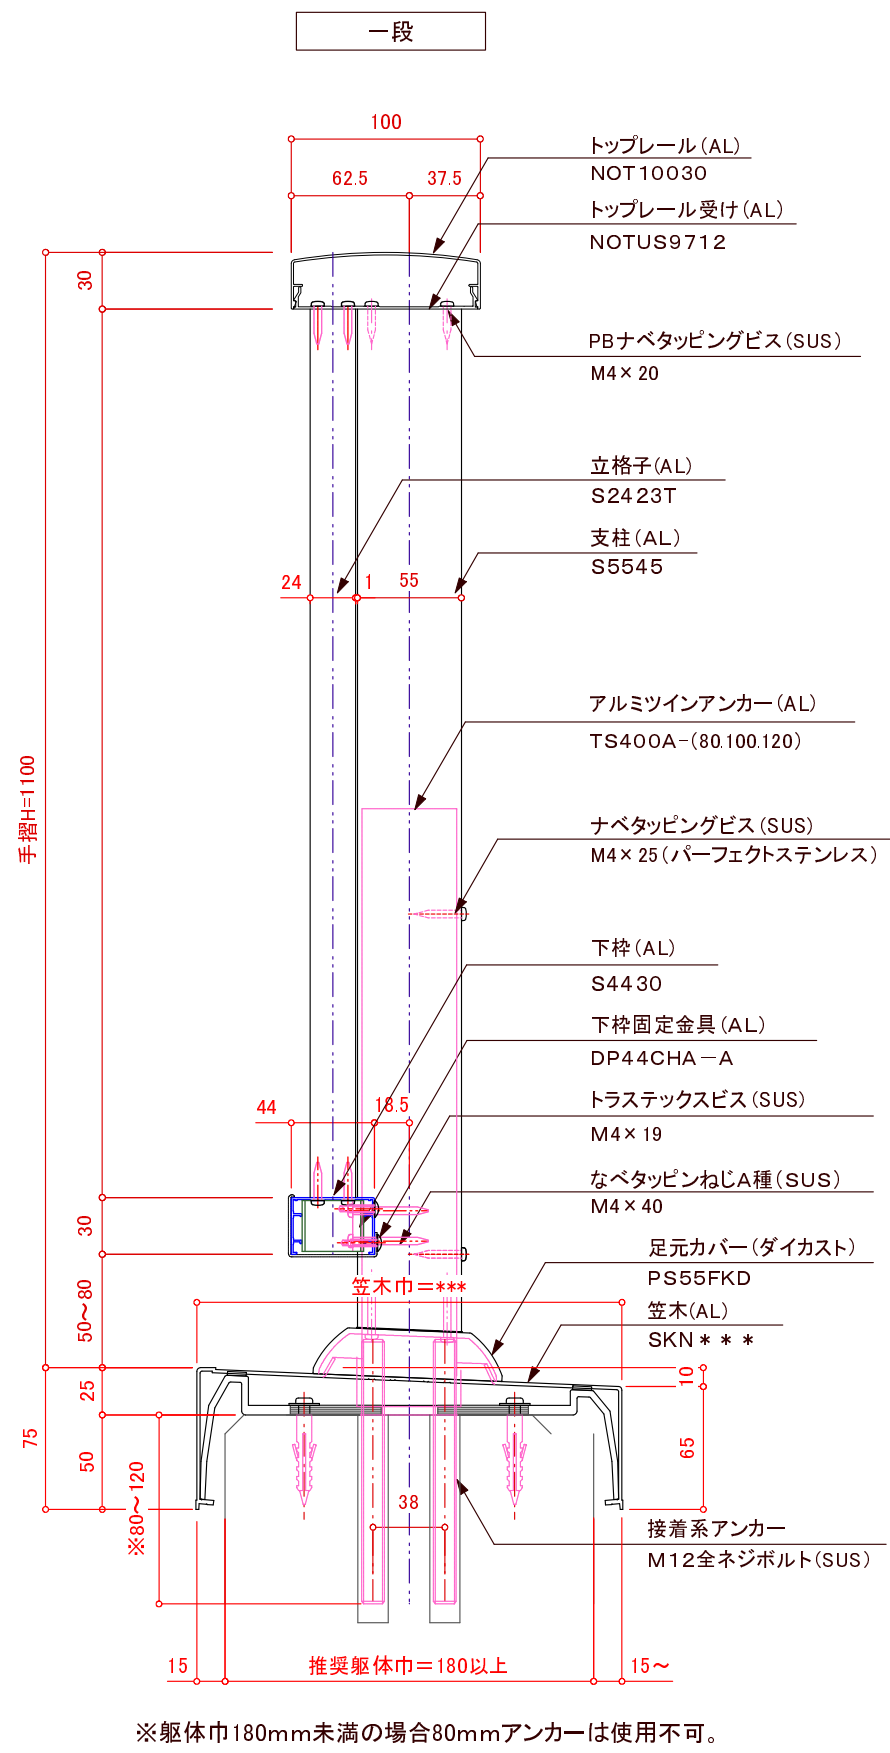

※壁支持ブラケットはオプションです。

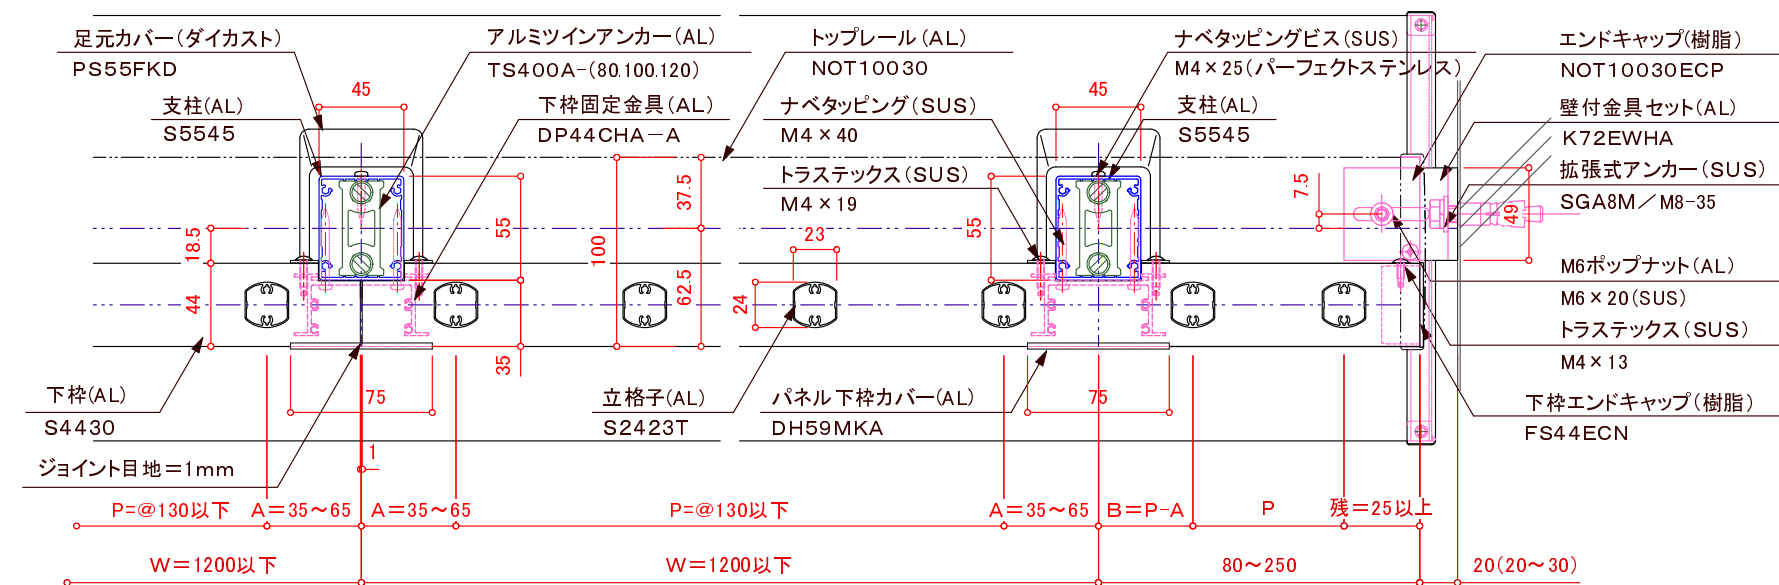

特記事項: A寸法固定
P=130以下の場合は65
基準格子ピッチの1/2とし、
中間を均等割り付けとする。

訂正		設計		受領欄		年月日		工事名		営業		設計		作成日		図番	
△		△		殿						担当		担当		訂正日			
△		△		殿										縮尺			
△		△		殿													
△		△		殿													