
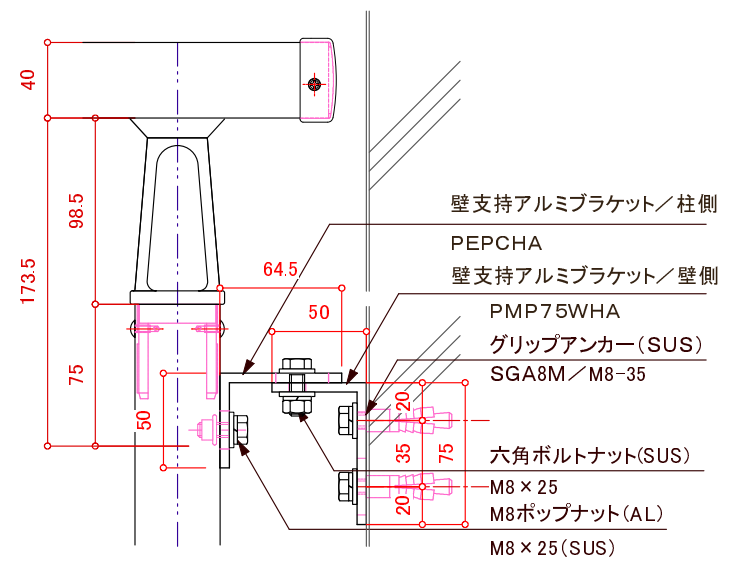
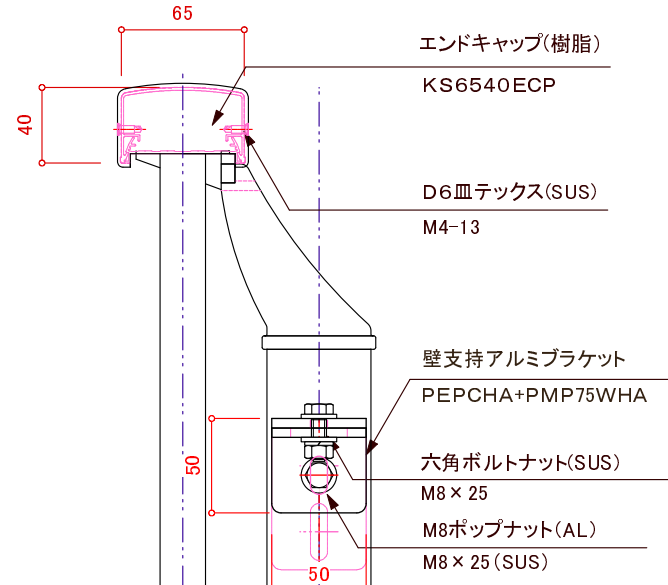
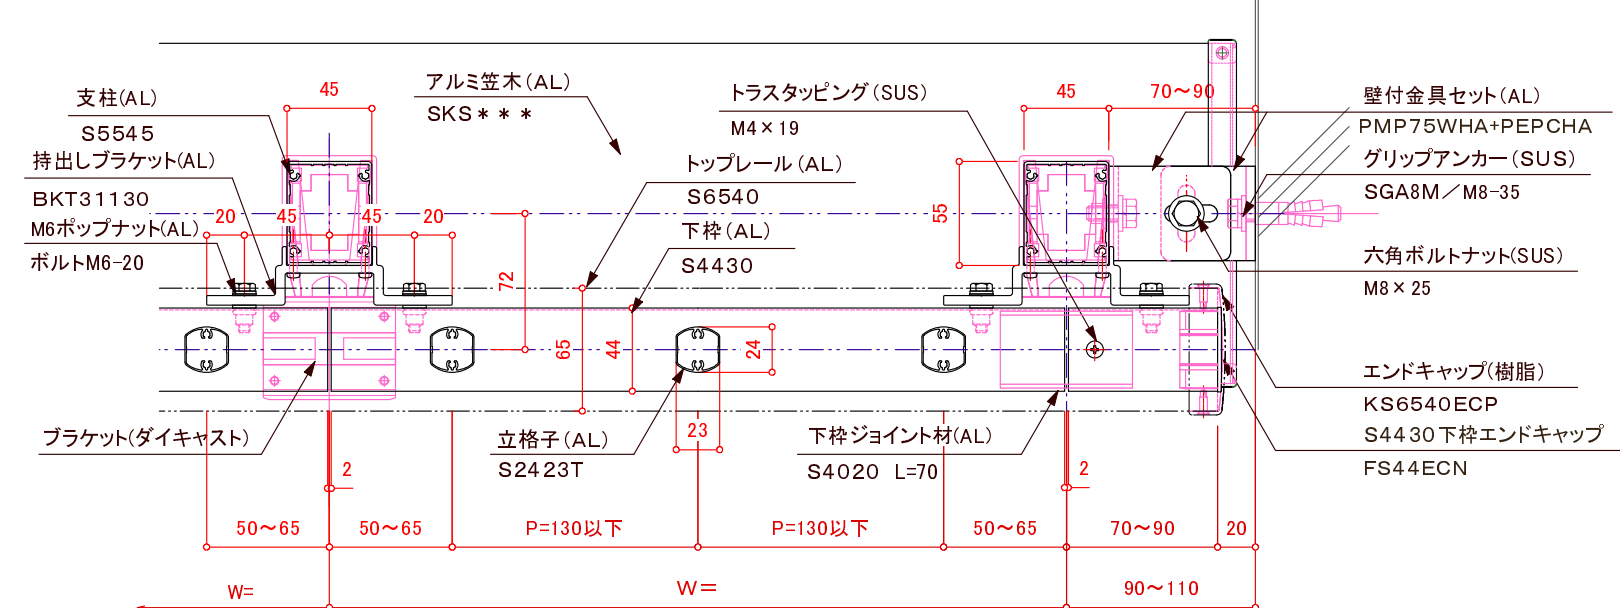
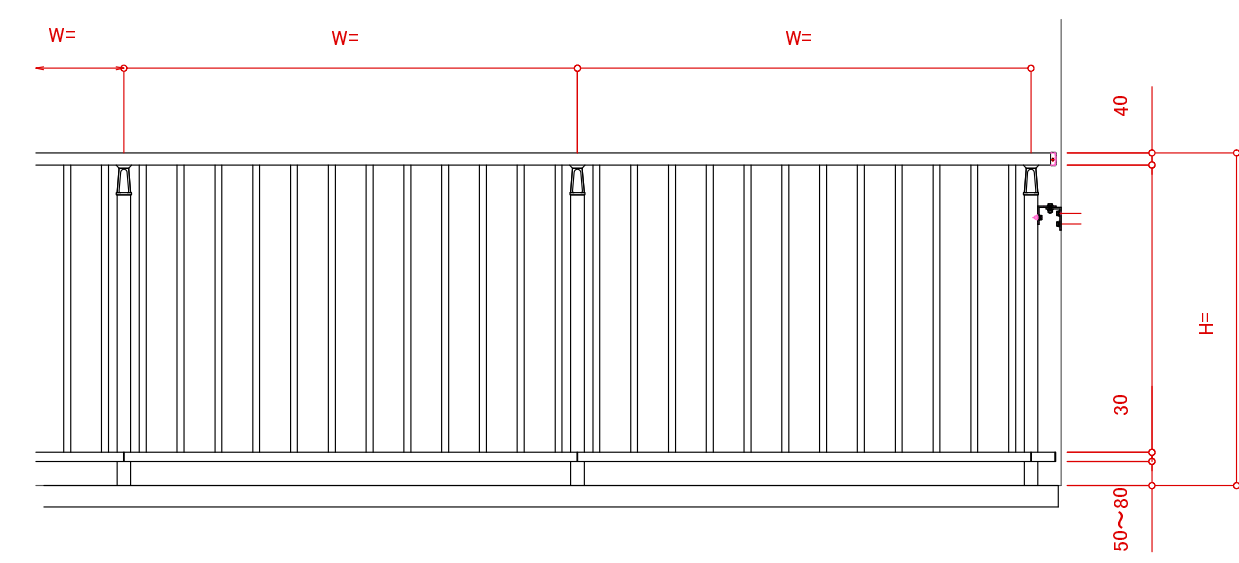


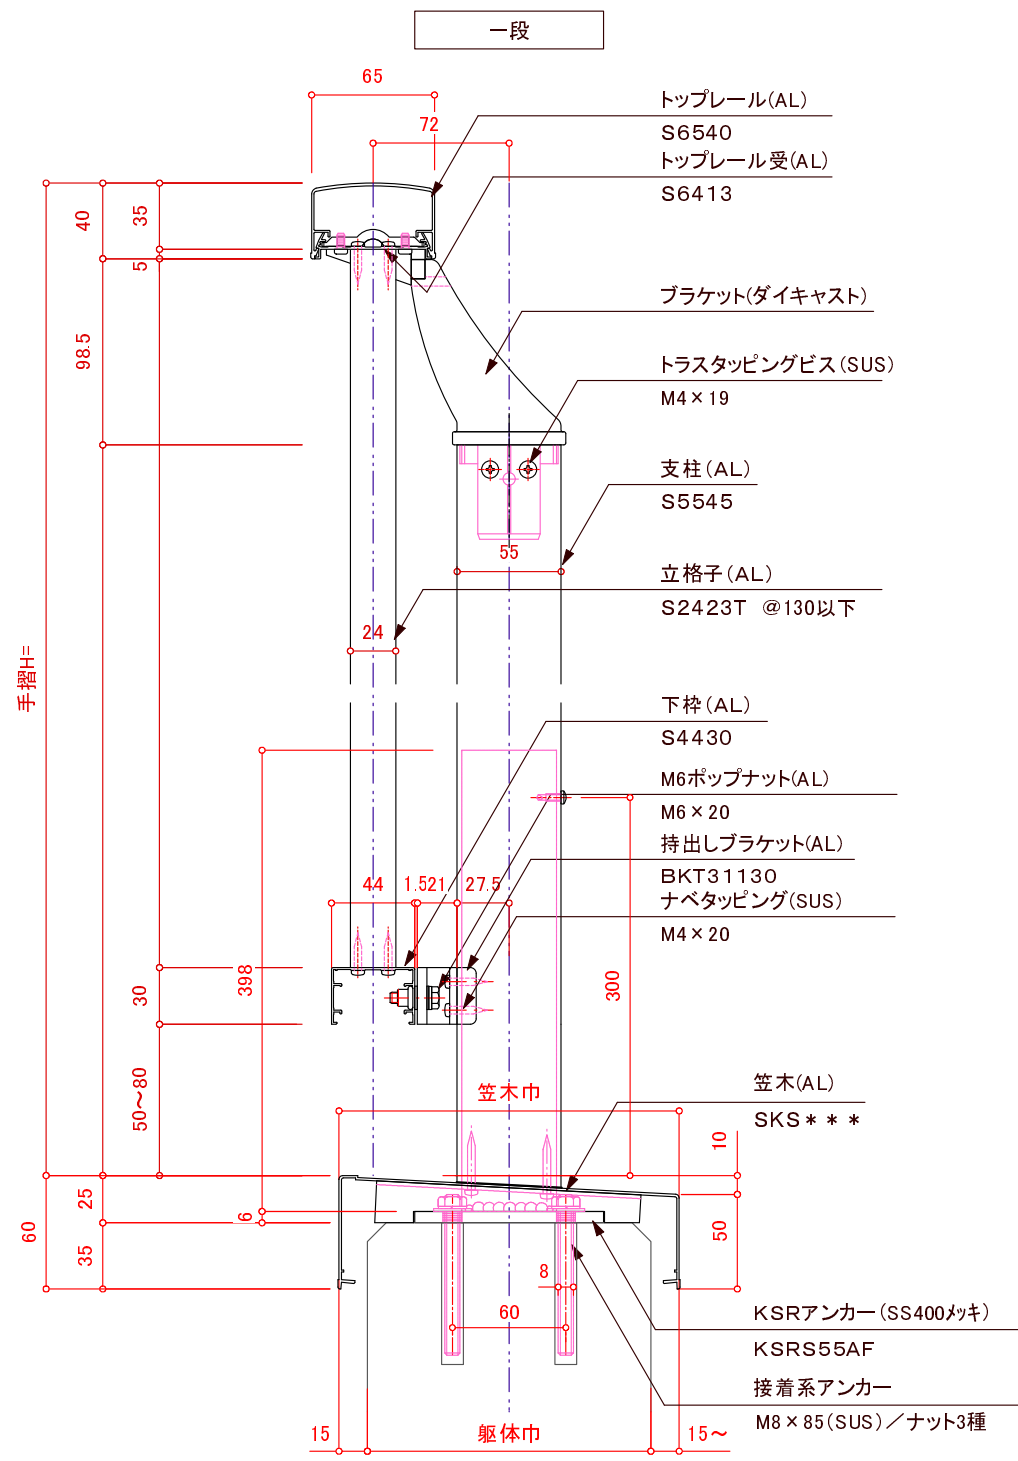

訂正														M8×25(SUS)									
△		△	設計	受領欄 殿	年	月	日	工事名	株式会社サンレール	営業 担当	設計 担当	作図	受注番号										
△		△	施工		受領欄 殿	年	月	日					名 称 笠木付手摺／S6540アウトトップ一段持出し立格子 KSRアンカー工法	工作番号									
△		△												作成日		図							
△		△											訂正日										
△		△											縮 尺		番								

提出

訂正図

承諾図