

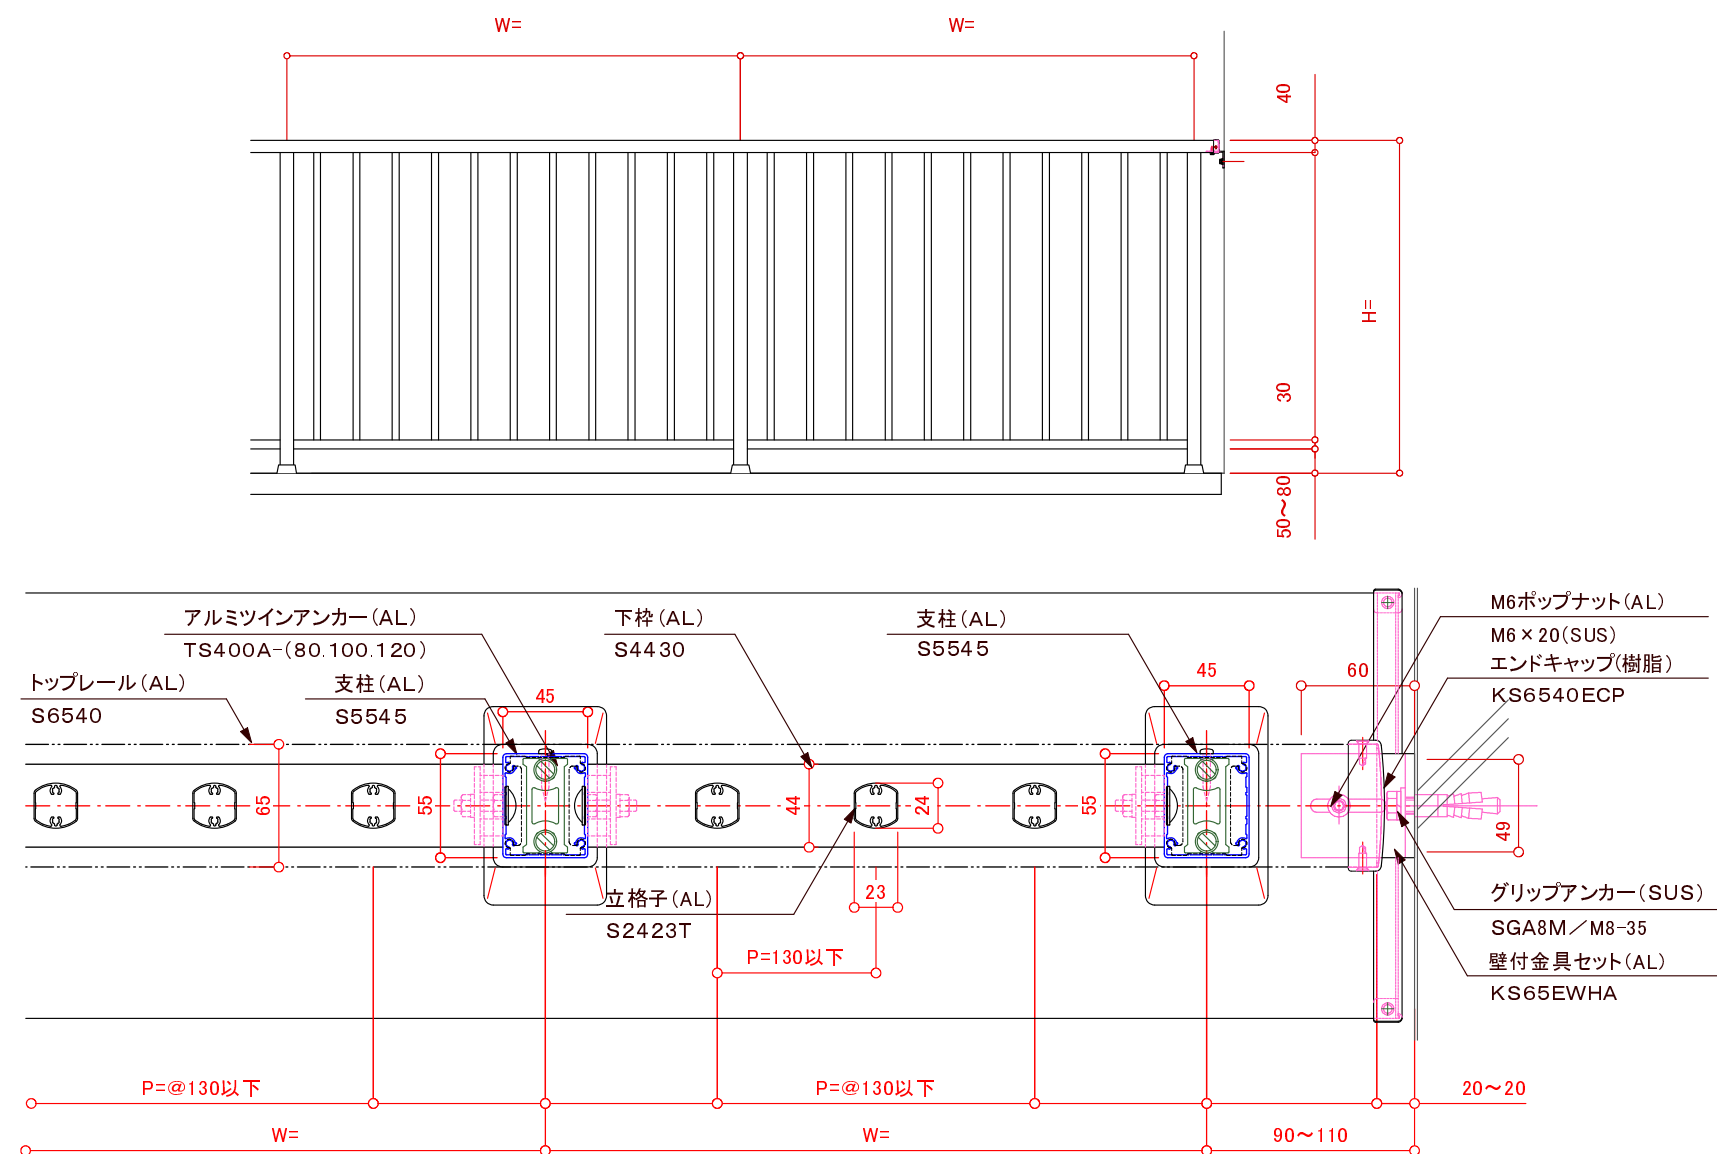


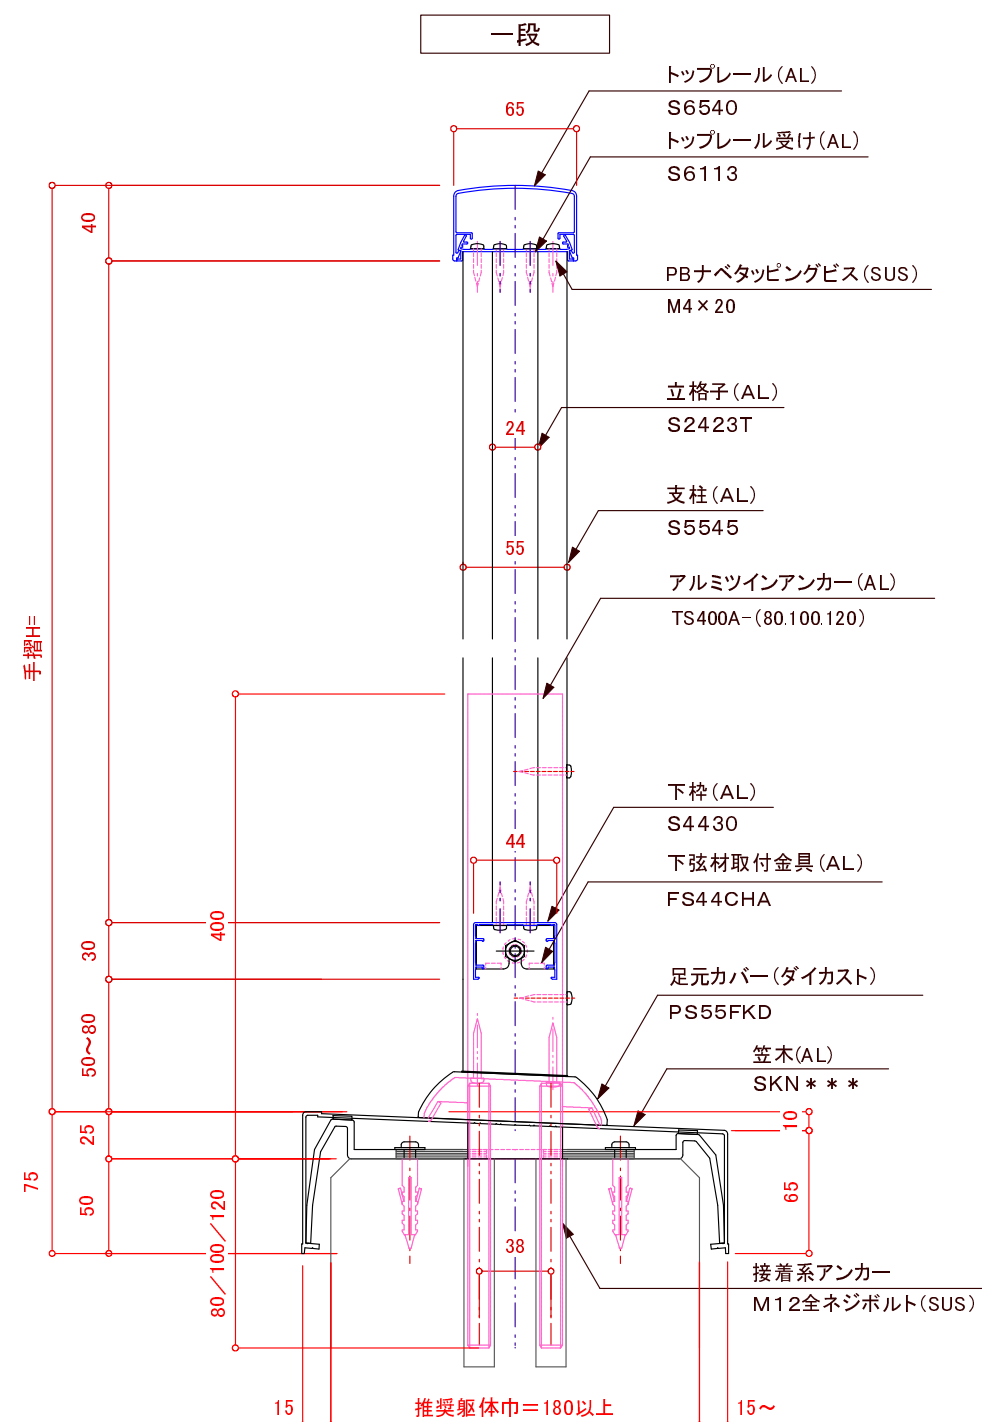

※注意：支柱ピッチは水平荷重強度により異なります。

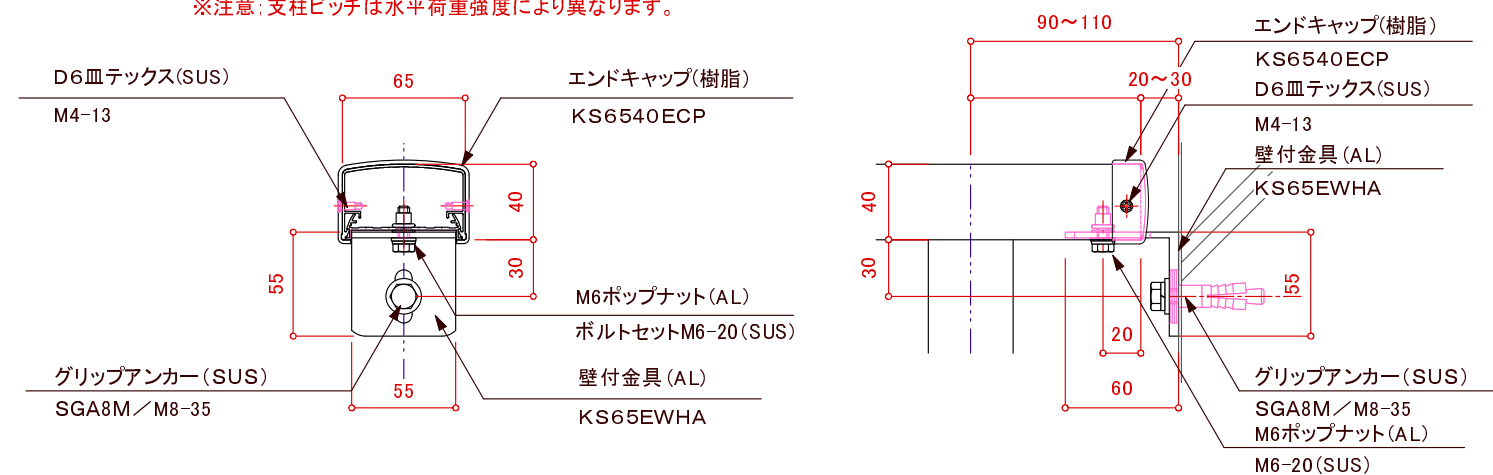

訂正

△		設計	受領欄	年	月	日	工事名	 株式会社サンレール	営 業	設 計		作成日	図 番
△				年	月	日			担 当	担 当	作 図	訂正日	
△				年	月	日						縮 尺	
△													
△													
△		施工	受領欄	年	月	日	名 称 アルミ笠木付手摺／S6540一段立格子デザイン ノックダウンカサレールツインアンカー工法 断面図						
△				年	月	日							
△													
△													
△													