
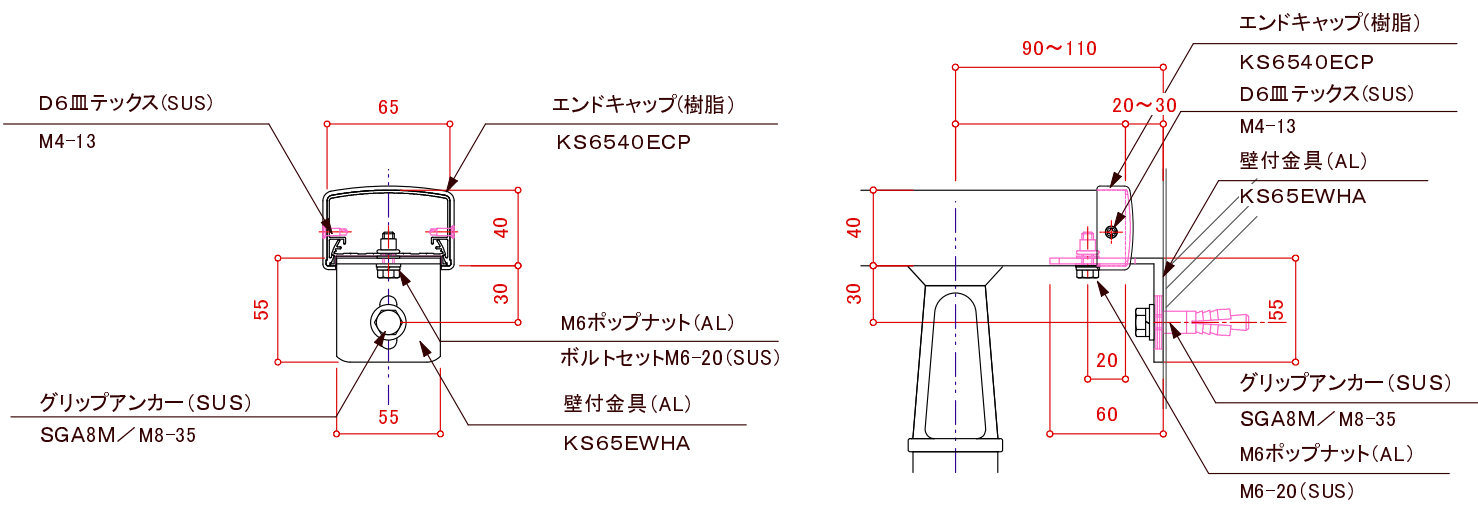
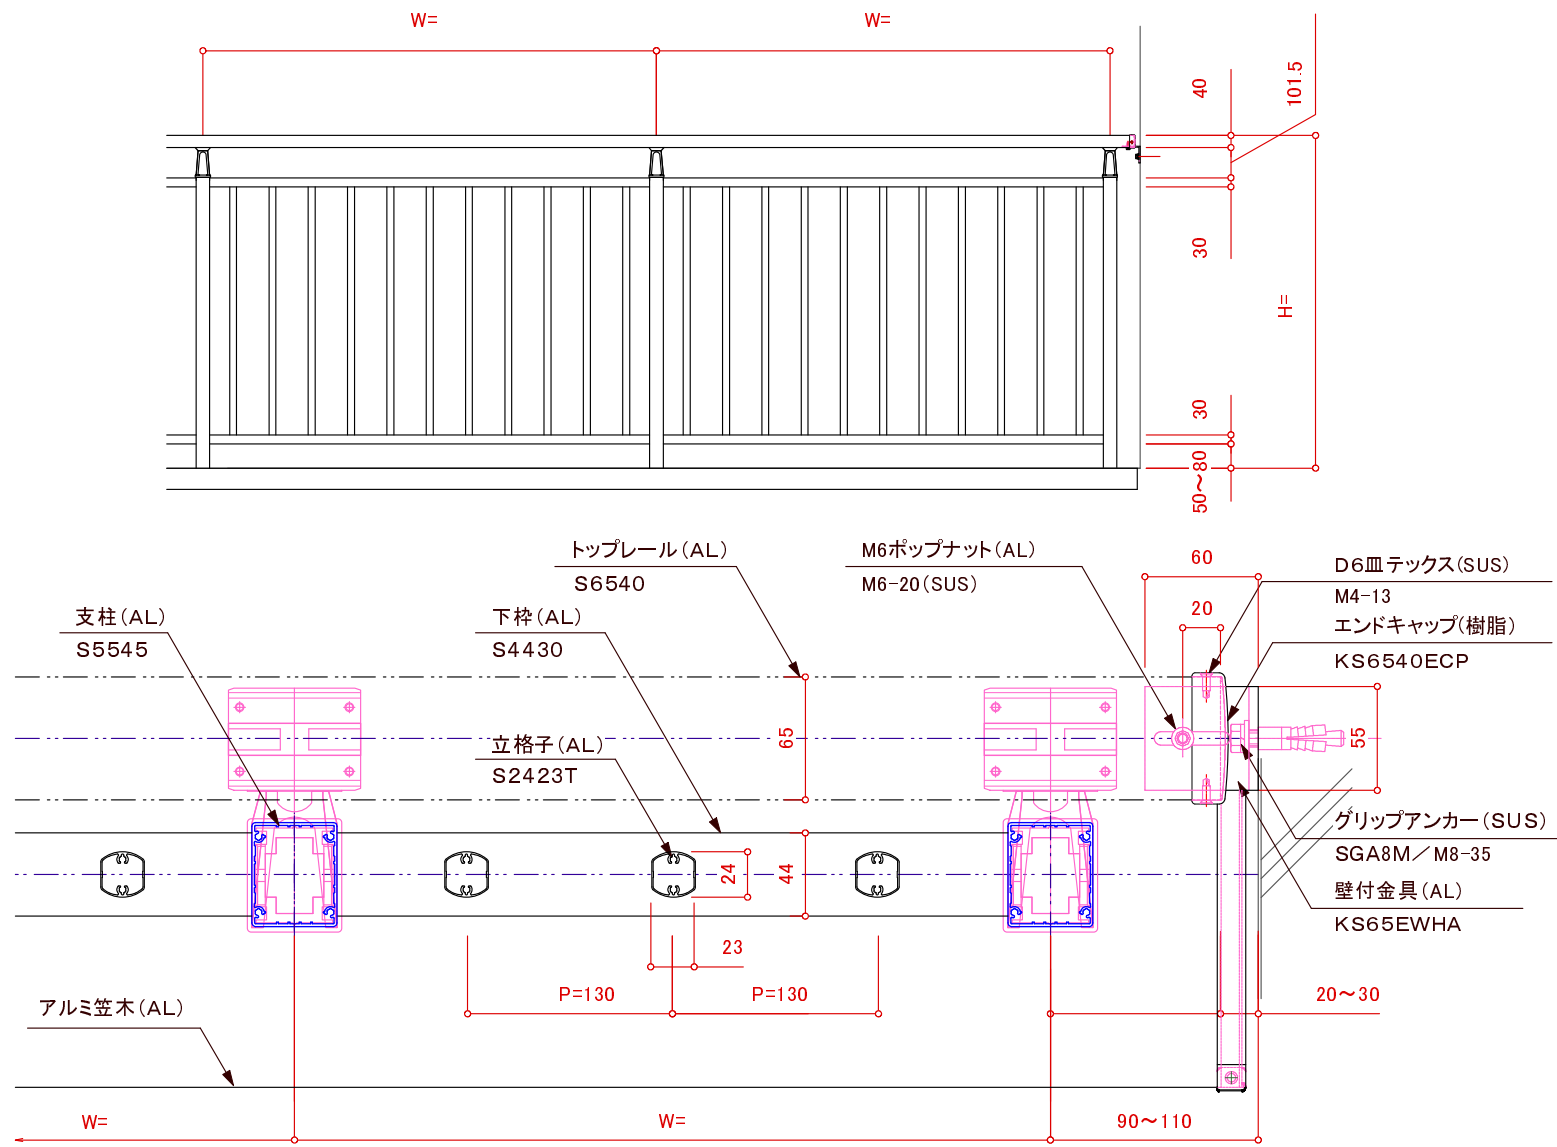


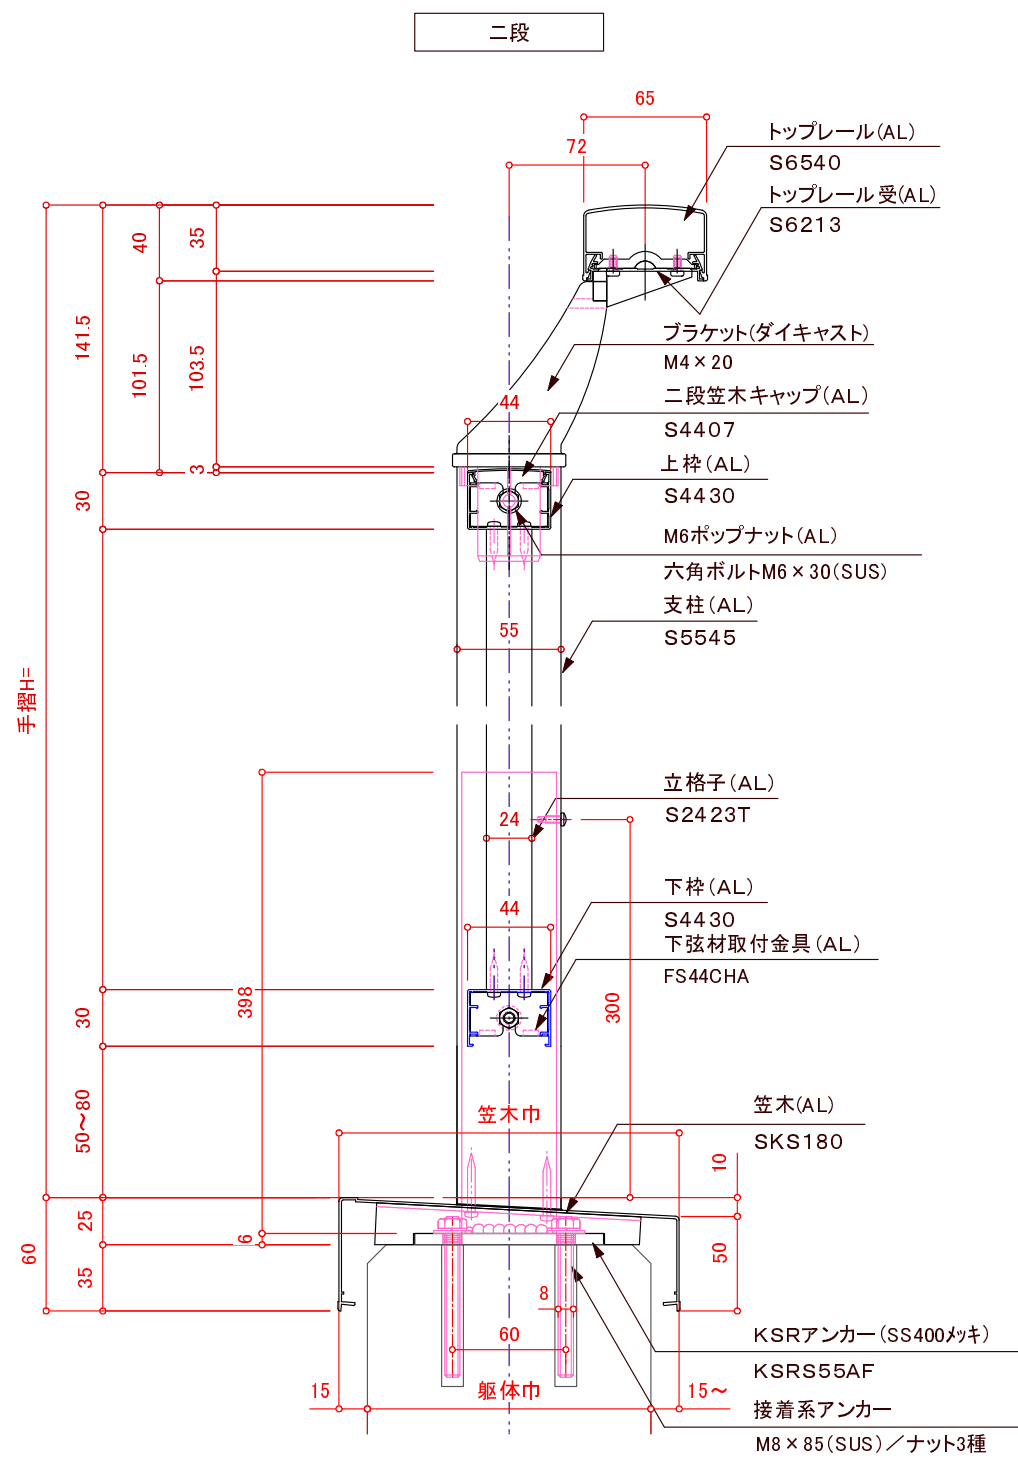

訂正		設計		受領欄		年月日		工事名		株式会社サンレール		営業		設計		作成日		図番	
△		△		殿				名 称	アルミ笠木付手摺/S6540イントップ二段立格子			担当		担当		訂正日			
△		△		殿				カサレールKSRアンカー工法 断面図								縮尺			
△		△																	
△		△																	