

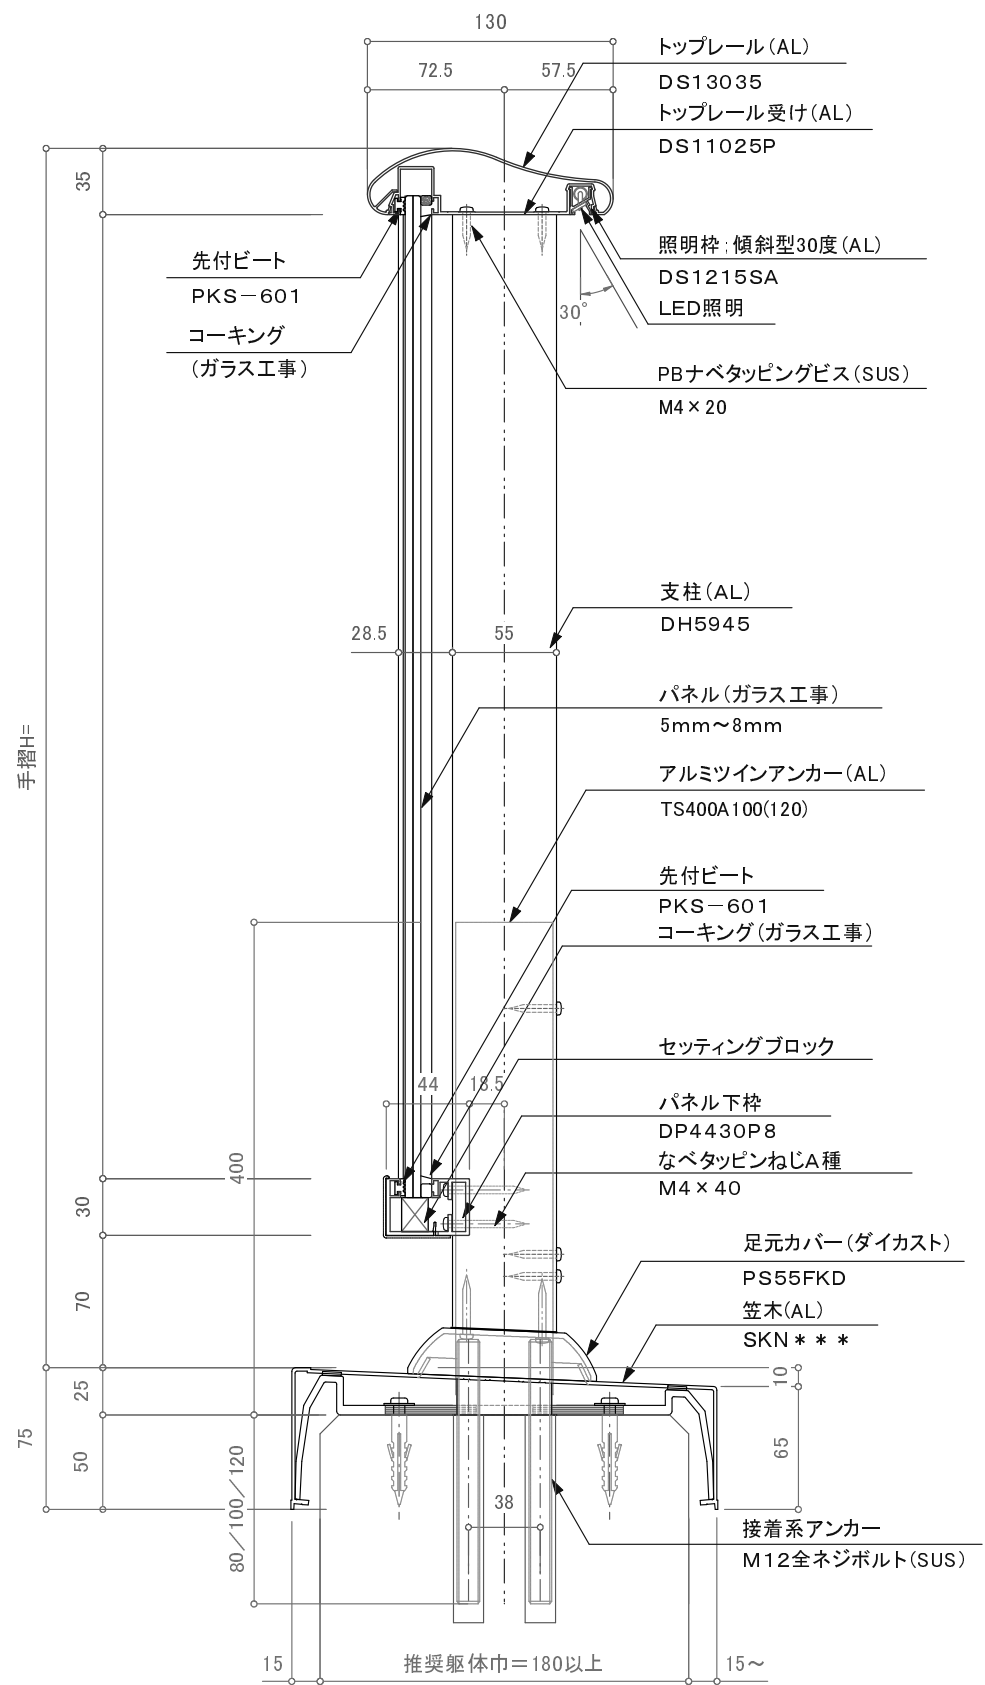


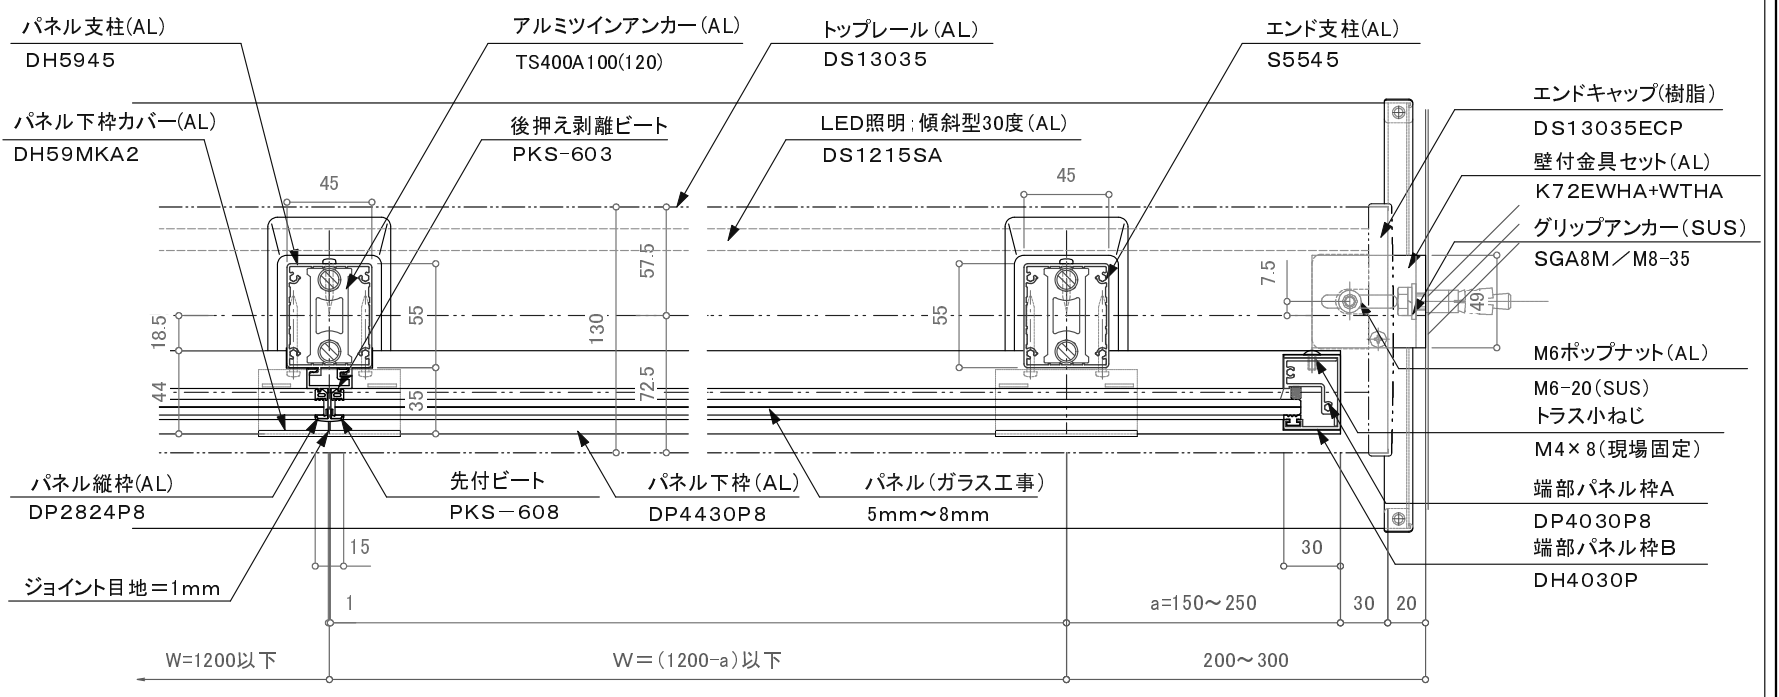

※躯体巾180mm未満の場合80mmアンカーは使用不可。

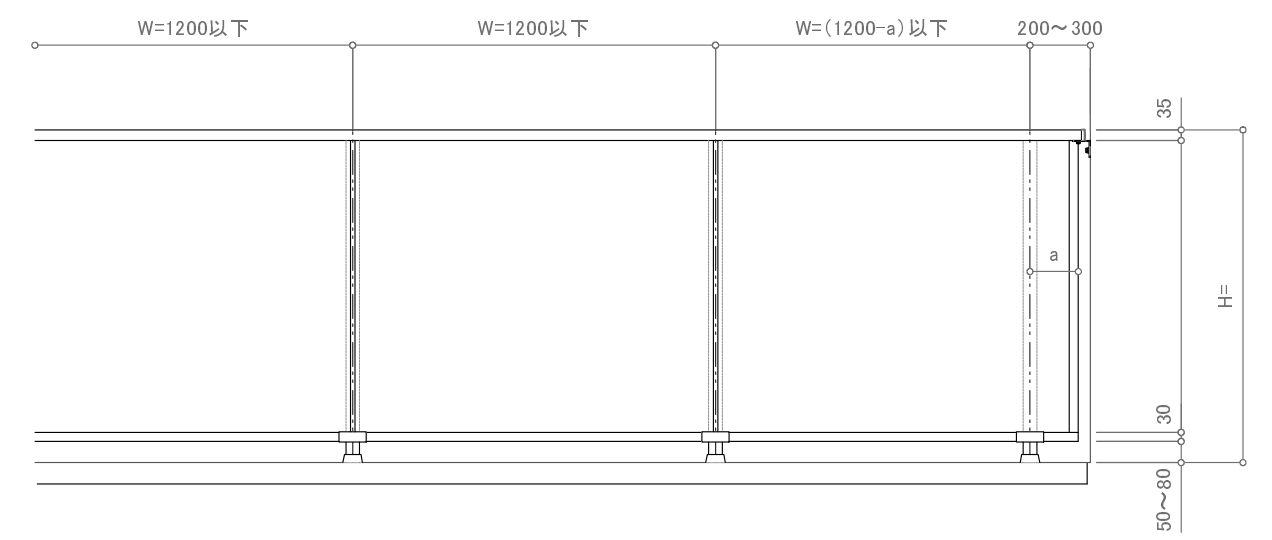

※注意:支柱ピッチは水平荷重強度及び耐風圧強度により異なります。

訂正

△		設計	受領欄	年	月	日	工事名	株式会社サンレール	営業 担当	設計 担当	作成日 訂正日 縮尺	図番
△			殿				名 称 ライトレール(LED照明)一段パネル カサレールアンカーノックダウン工法					
△			殿									
△		施工	受領欄	年	月	日						