

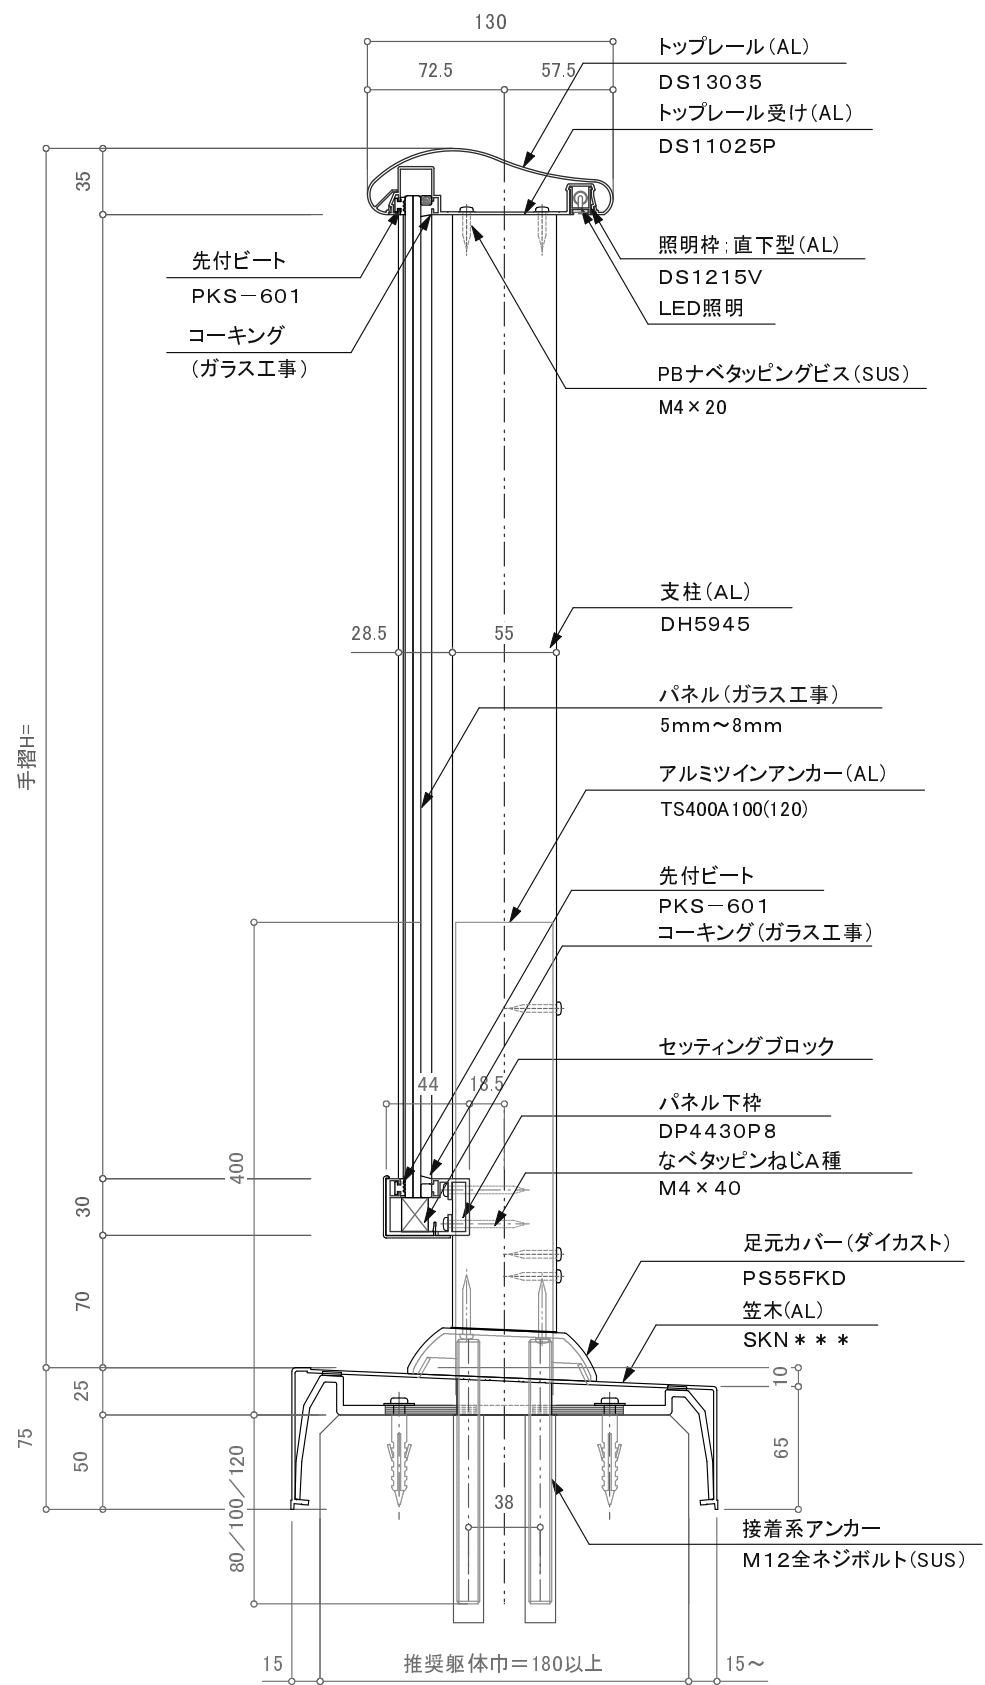


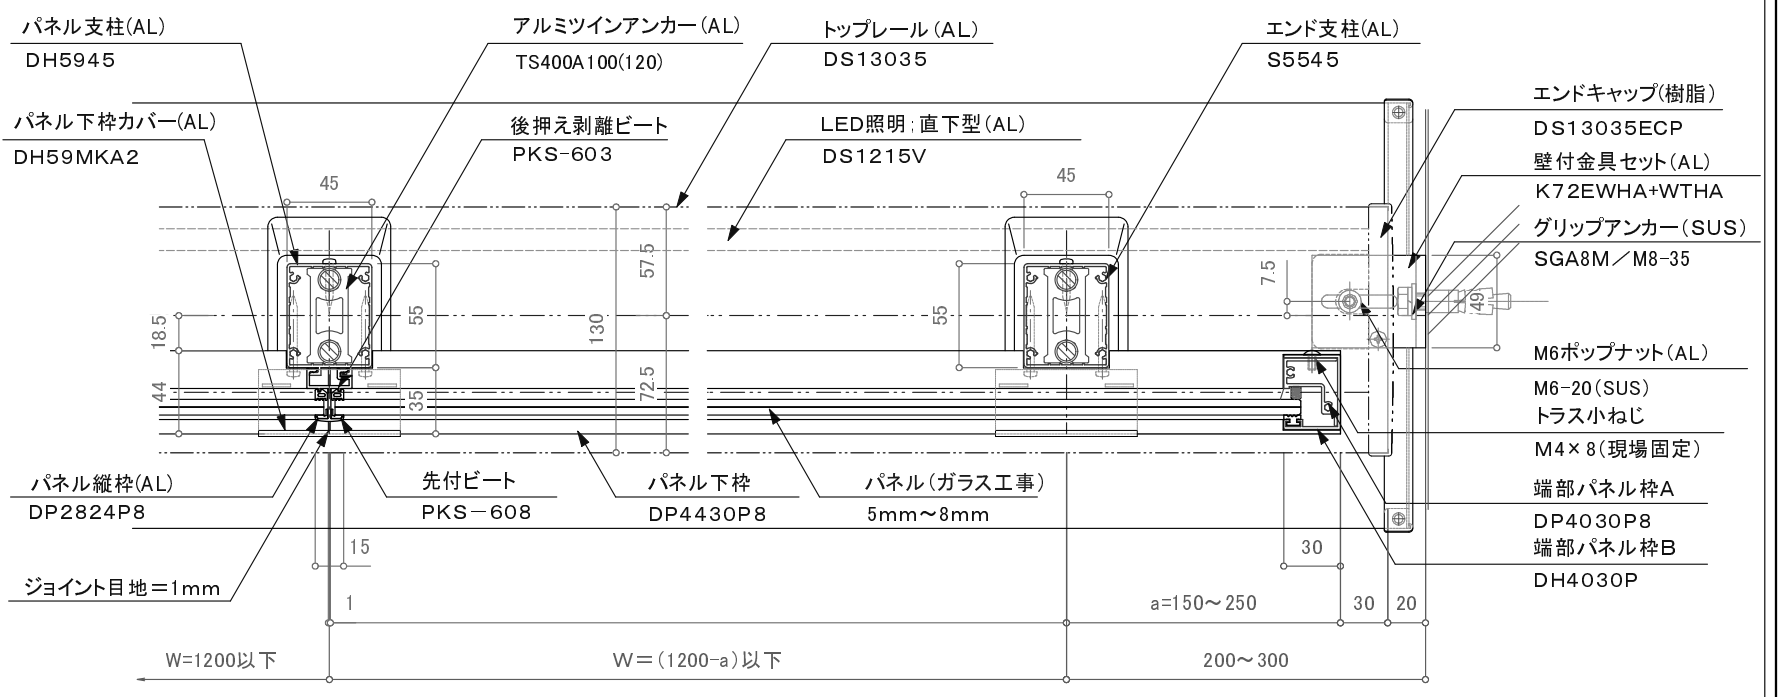

※躯体巾180mm未満の場合80mmアンカーは使用不可。

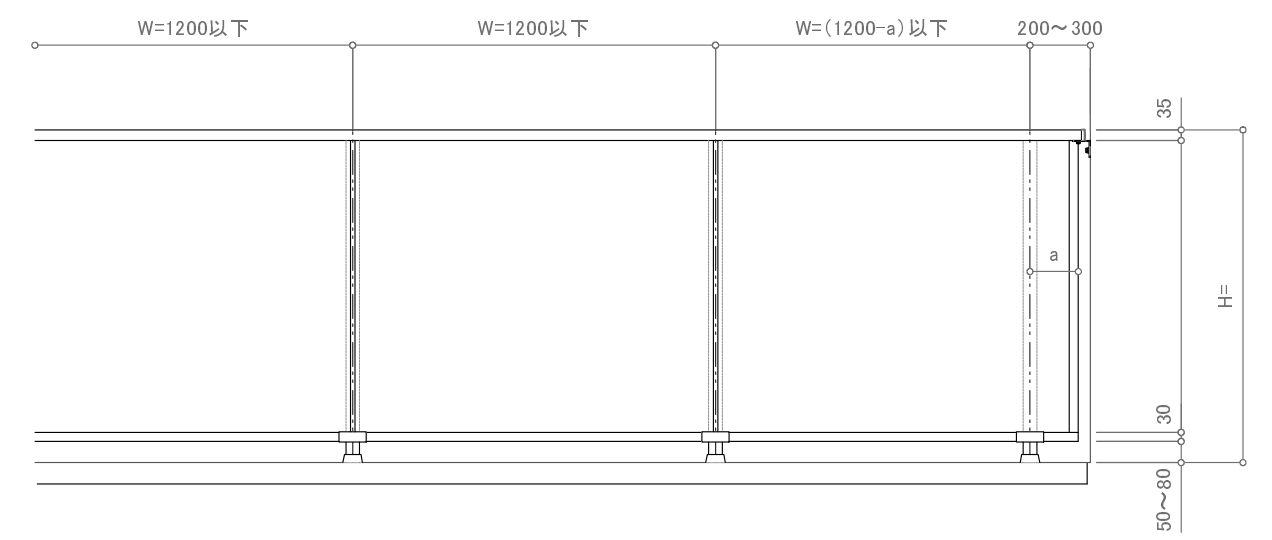

※注意:支柱ピッチは水平荷重強度及び耐風圧強度により異なります。

訂正

△		設計	受領欄 殿	年 月 日	工事名	 株式会社サンレール	営業	設計		作成日	図 番
△							担当	担当	作図	訂正日	
△										縮 尺	
△		施工	受領欄 殿	年 月 日	名 称 ライトレール(LED照明)一段パネル カサレールアンカーノックダウン工法						
△											