
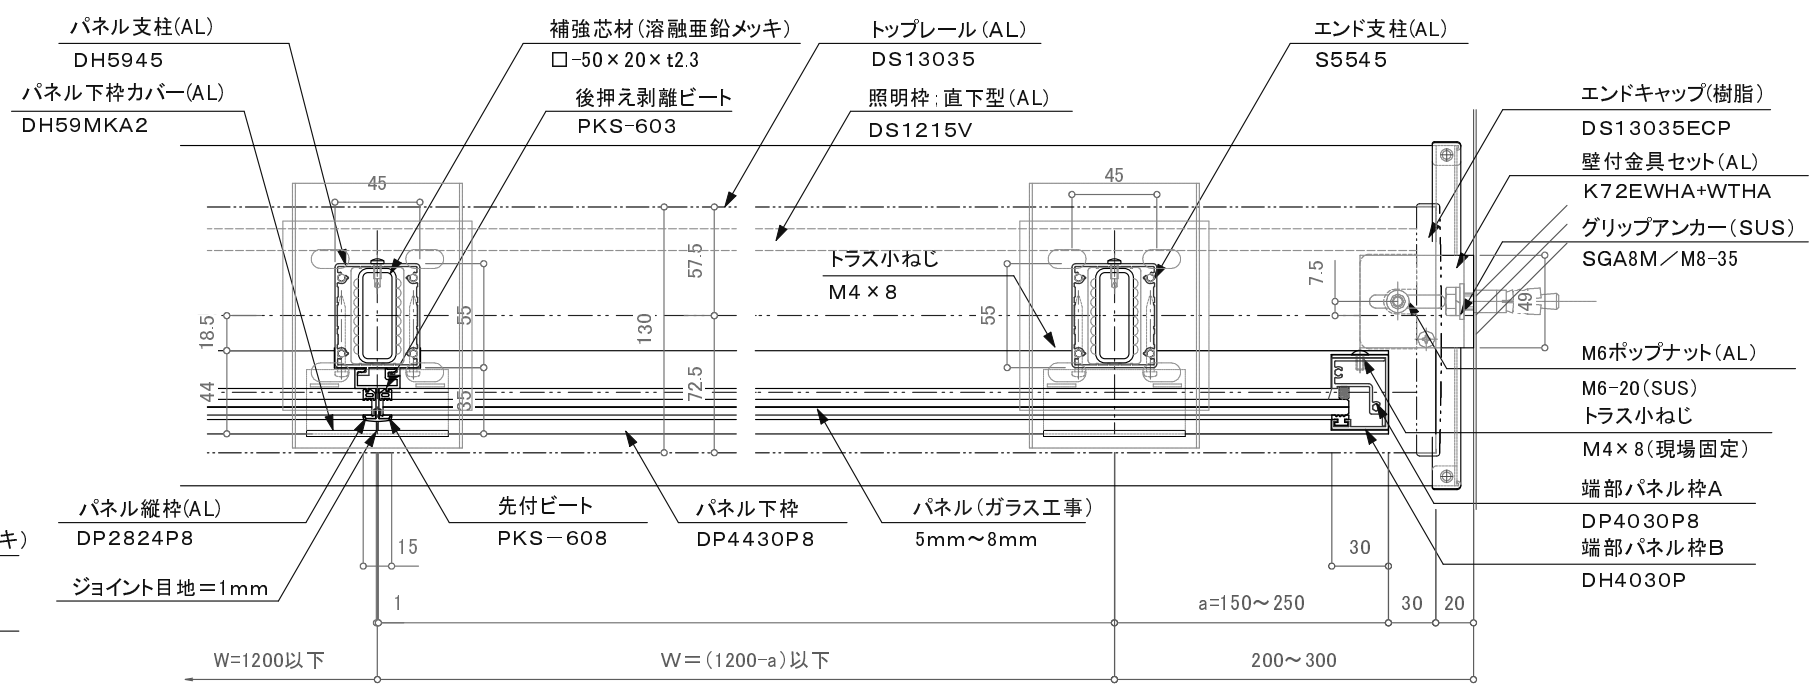
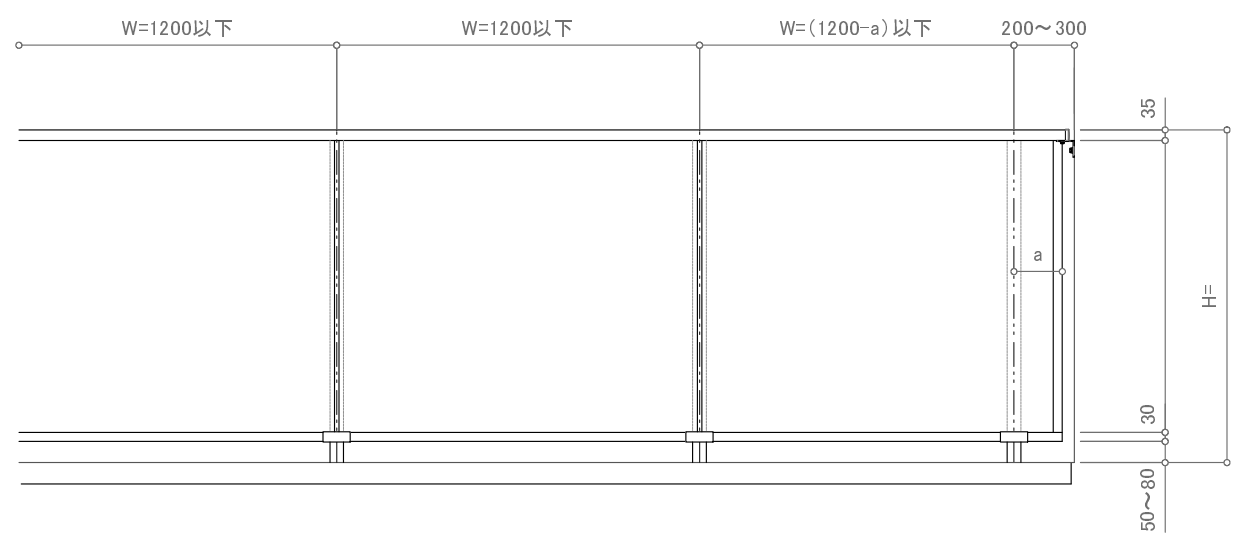


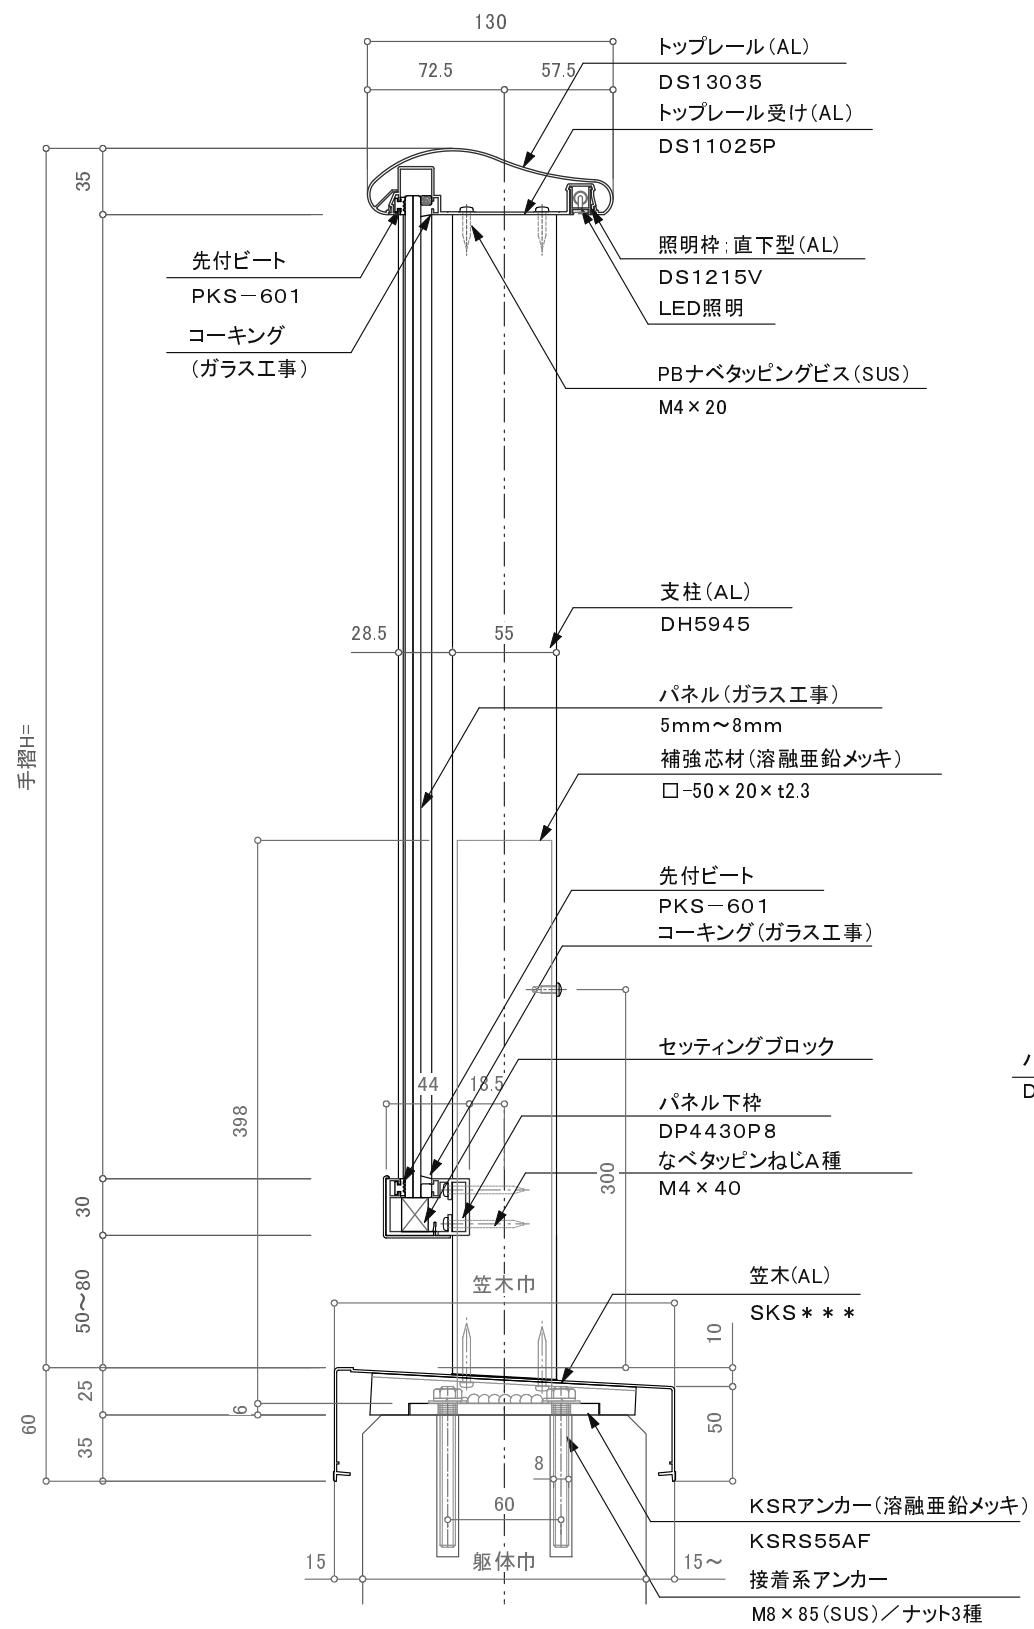

※注意: 支柱ピッチは水平荷重強度及び耐風圧強度により異なります。

訂正

|   |  |    |     |       |                                                 |                                                                                                 |     |     |     |       |     |
|---|--|----|-----|-------|-------------------------------------------------|-------------------------------------------------------------------------------------------------|-----|-----|-----|-------|-----|
| △ |  | 設計 | 受領欄 | 年 月 日 | 工事名                                             |  株式会社サンレール | 営 業 | 設 計 |     | 作成日   | 図 番 |
| △ |  |    |     |       |                                                 |                                                                                                 | 担 当 | 担 当 | 作 図 | 訂 正 日 |     |
| △ |  | 施工 | 受領欄 | 年 月 日 | 名 称    ライトレール（LED照明）一段パネル<br>カサレールKSRアンカー工法 断面図 |                                                                                                 |     |     |     | 縮 尺   |     |
| △ |  |    |     |       |                                                 |                                                                                                 |     |     |     |       |     |