
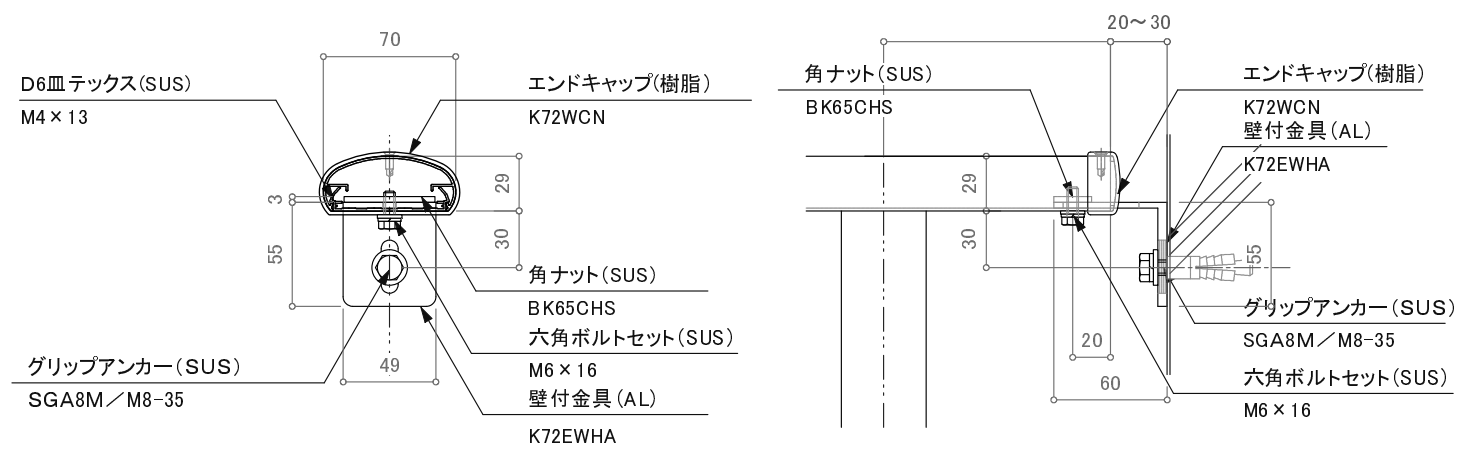
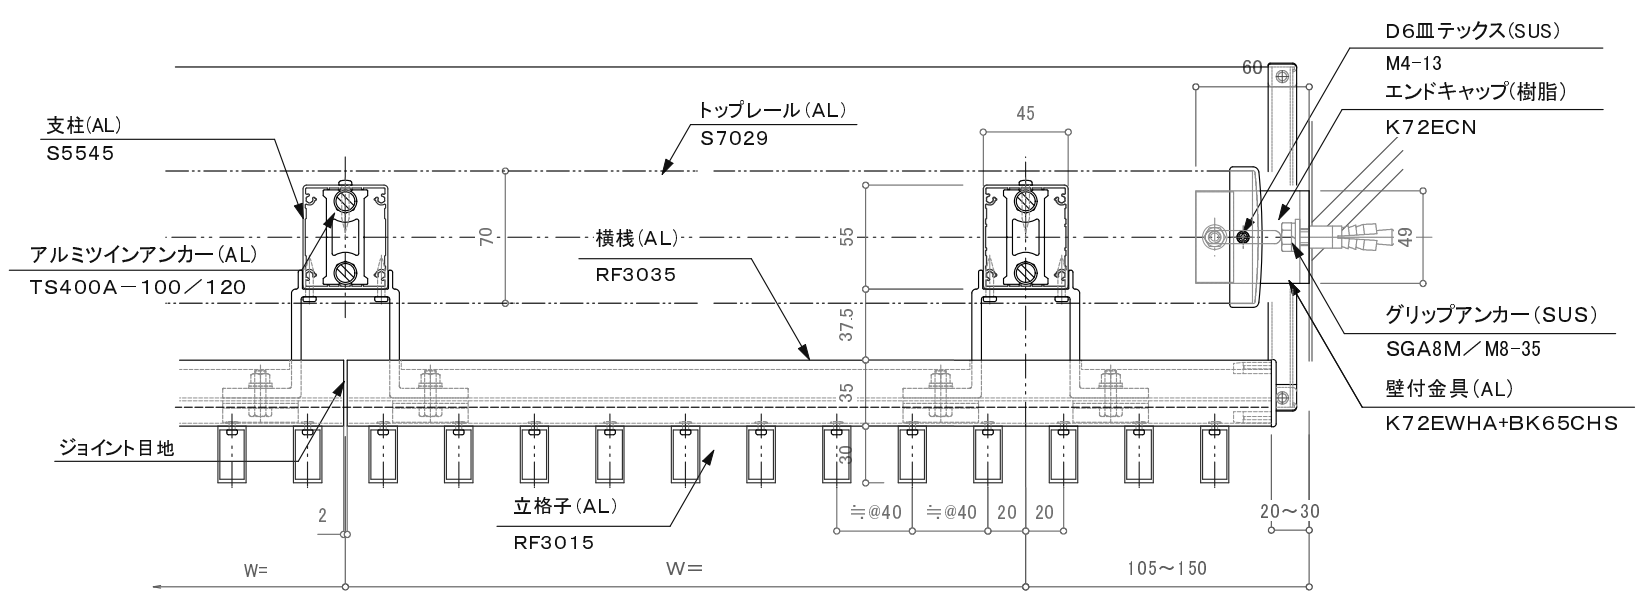
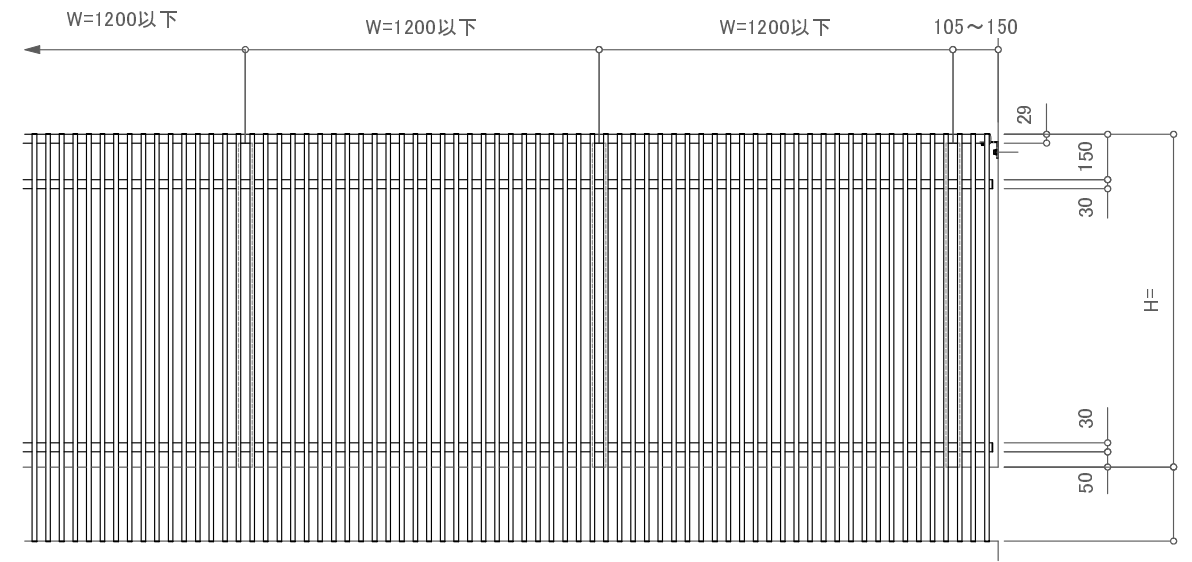


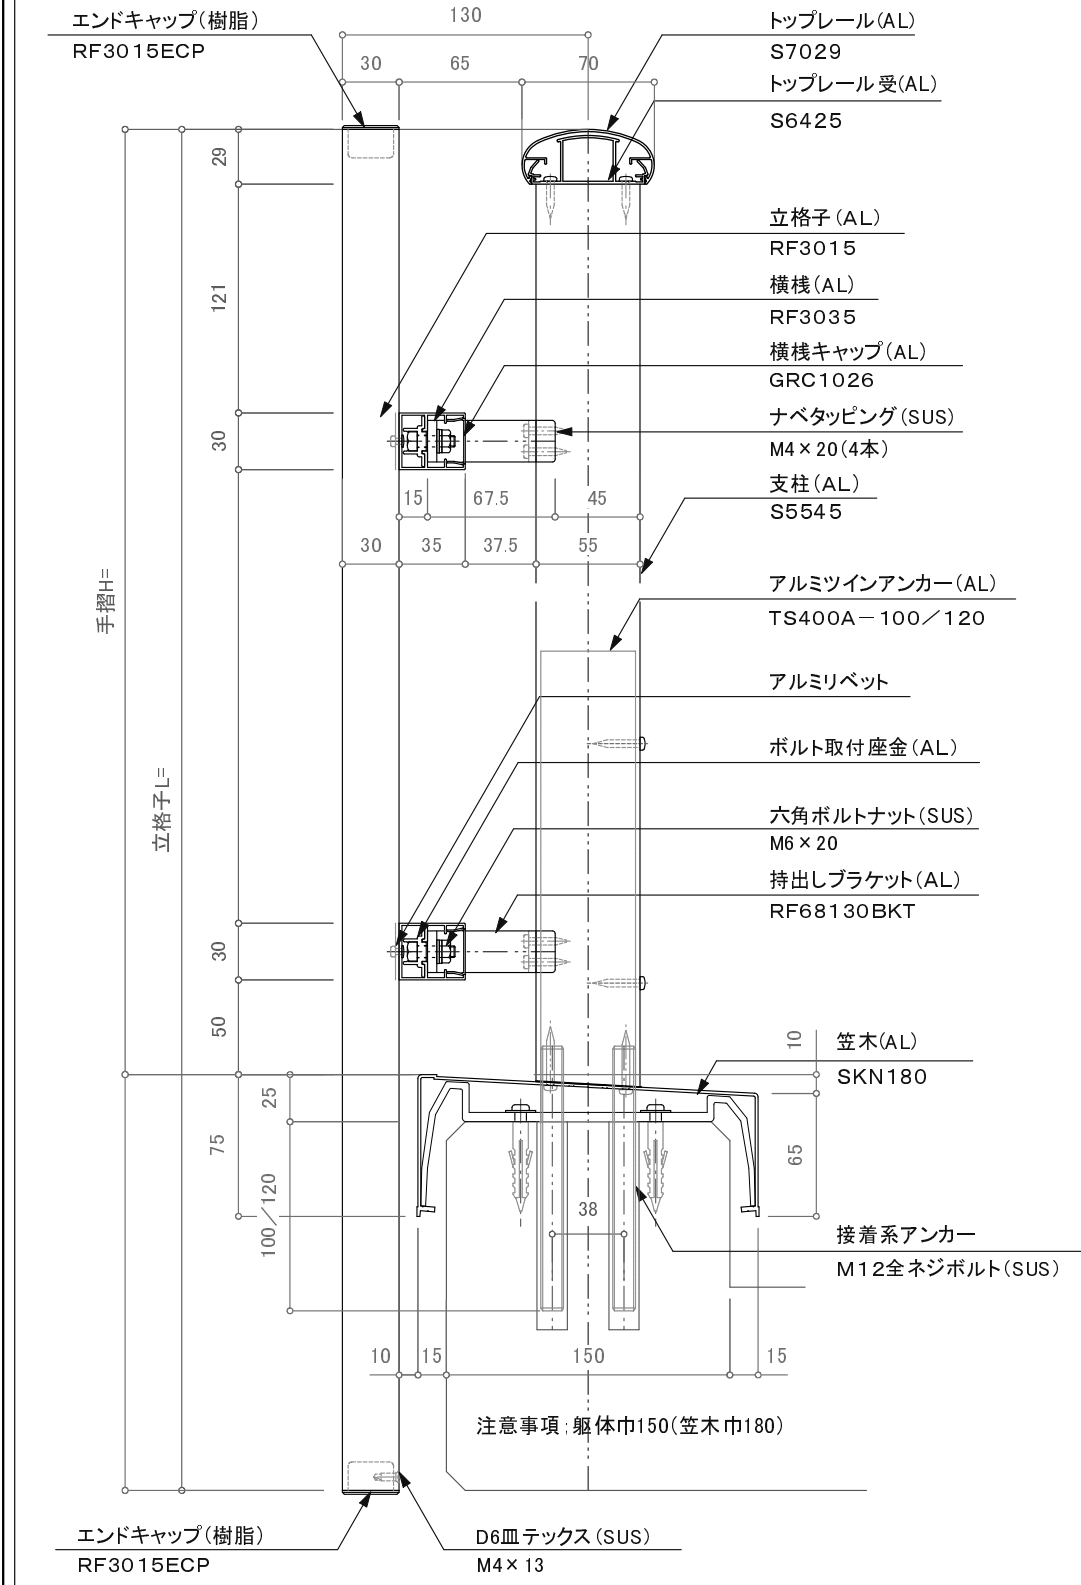

|    |  |     |  |   |   |   |     |  |     |  |     |  |      |  |
|----|--|-----|--|---|---|---|-----|--|-----|--|-----|--|------|--|
| 訂正 |  | 受領欄 |  | 年 | 月 | 日 | 工事名 |  | 営業  |  | 設計  |  | 受注番号 |  |
| △  |  | 殿   |  |   |   |   | 名称  |  | 担当  |  | 担当  |  | 工作番号 |  |
| △  |  | 殿   |  |   |   |   | 名称  |  | 作成日 |  | 訂正日 |  | 縮尺   |  |
| △  |  | 殿   |  |   |   |   | 名称  |  | 図番  |  | 承諾図 |  |      |  |
| △  |  | 殿   |  |   |   |   | 名称  |  |     |  |     |  |      |  |