
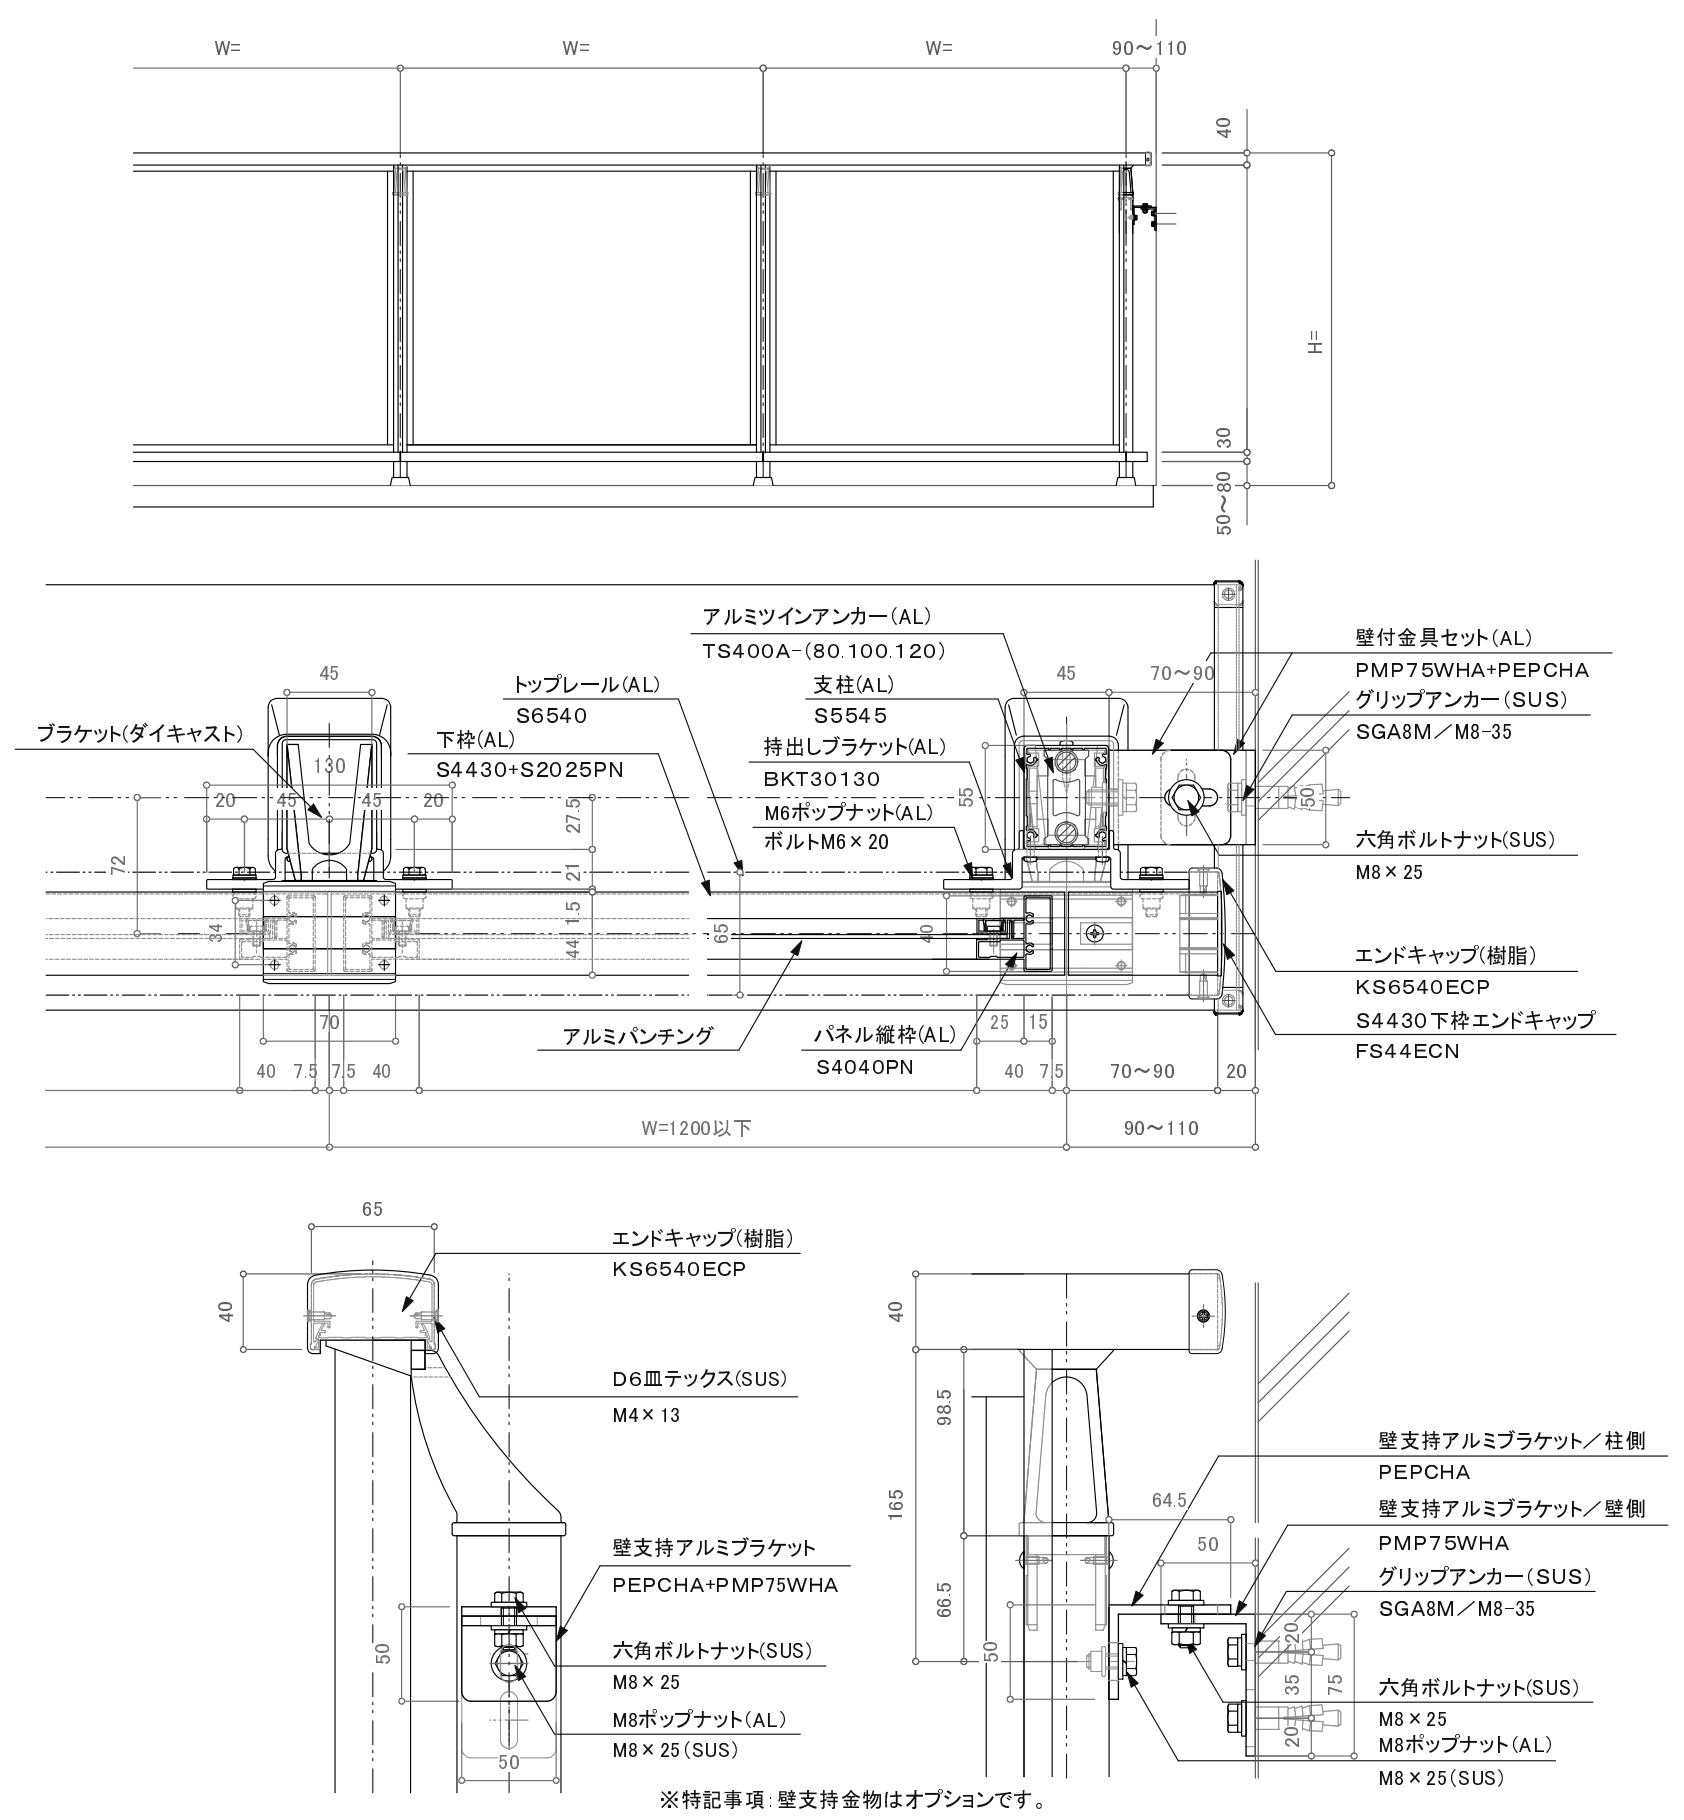


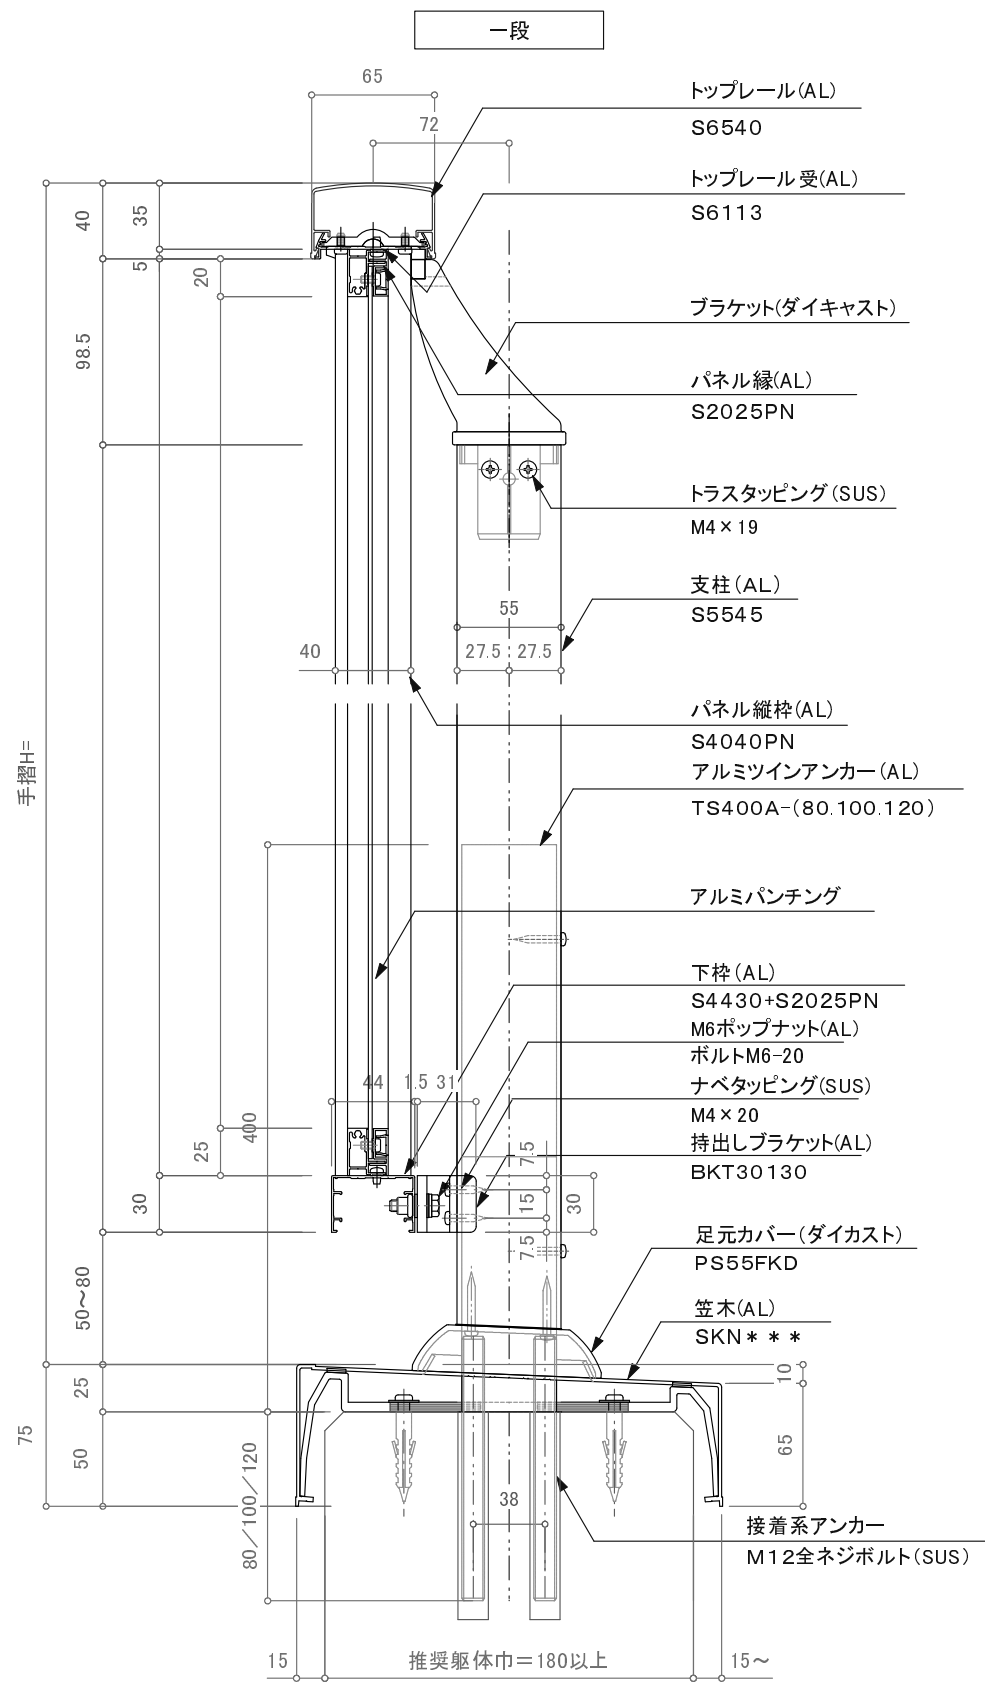

訂正		設計		受領欄 殿	年 月 日	工事名	営業 担当	設計 担当	作成日	図 番
△		△			年 月 日					
△		△		受領欄 殿	年 月 日	名 称 S6540アウトトッパー一段持出しパンチング カサレールアンカーノックダウン工法 断面図			訂正日	
△		△			年 月 日					
△		△		受領欄 殿	年 月 日				縮 尺	
△		△			年 月 日					