




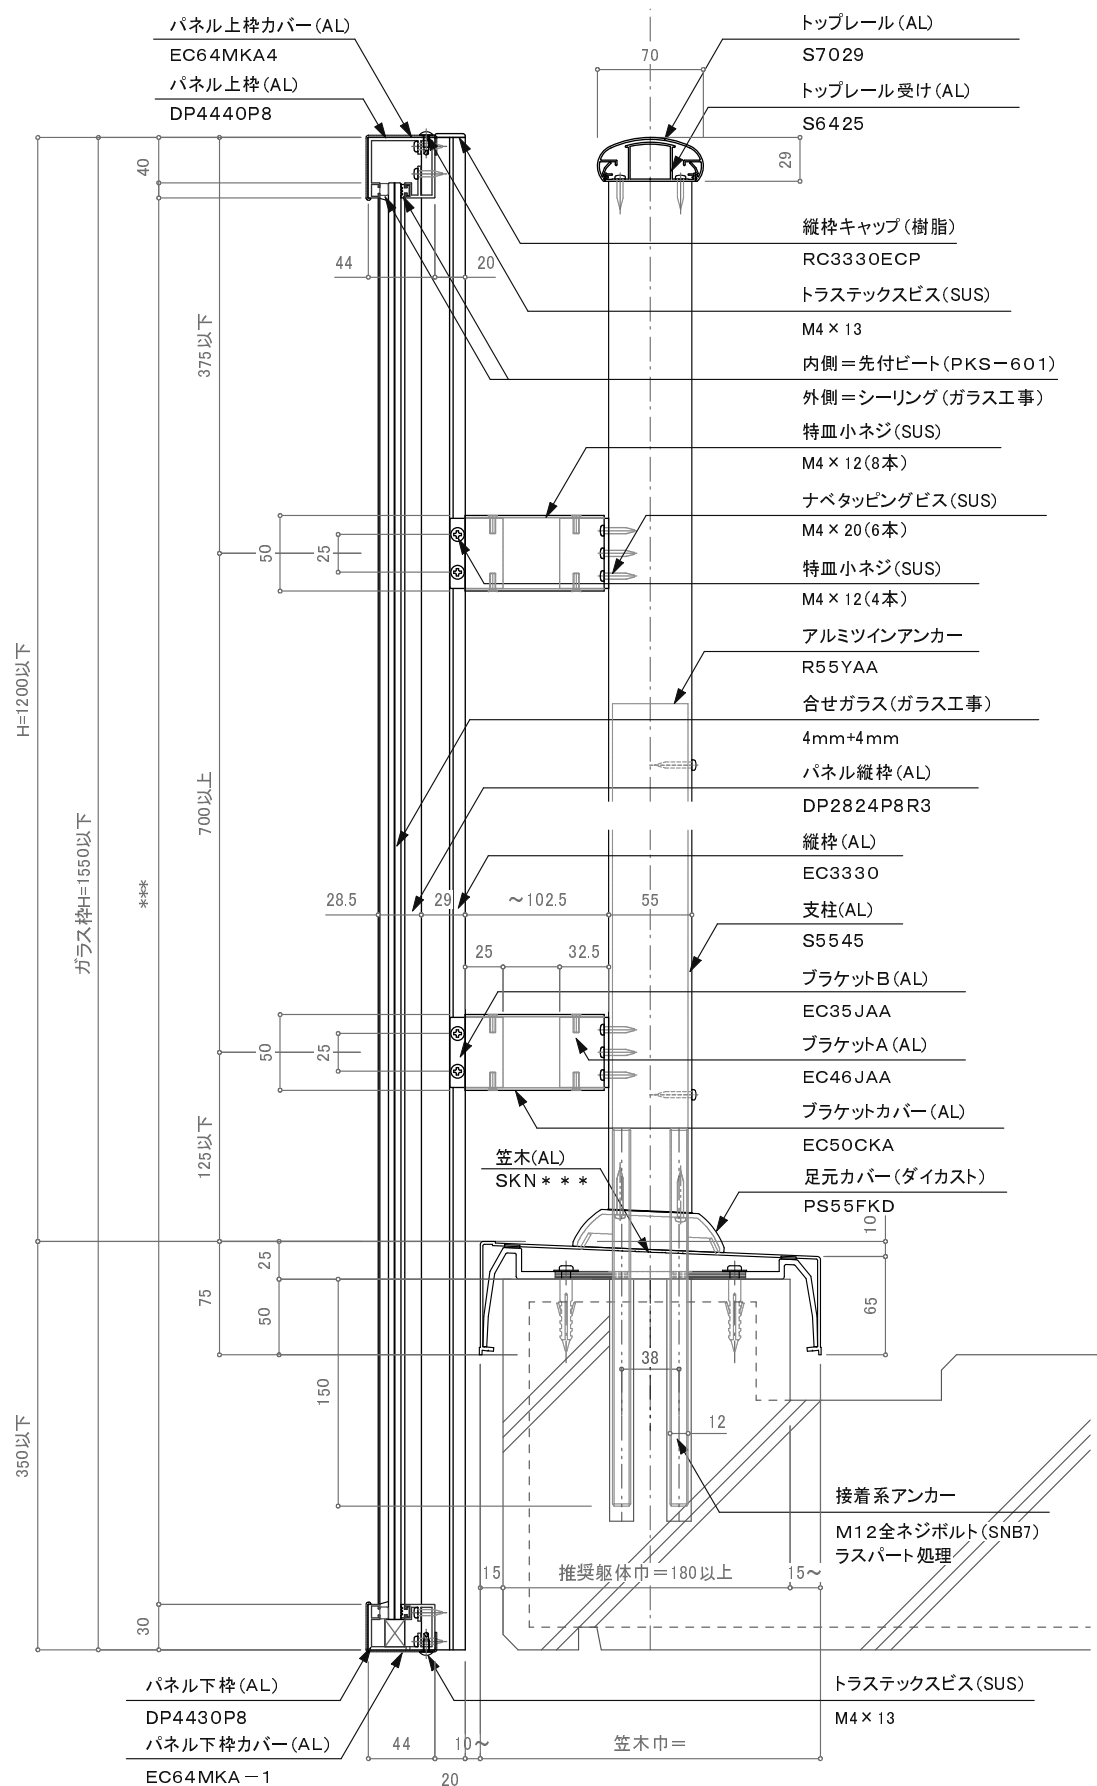

断面詳細図

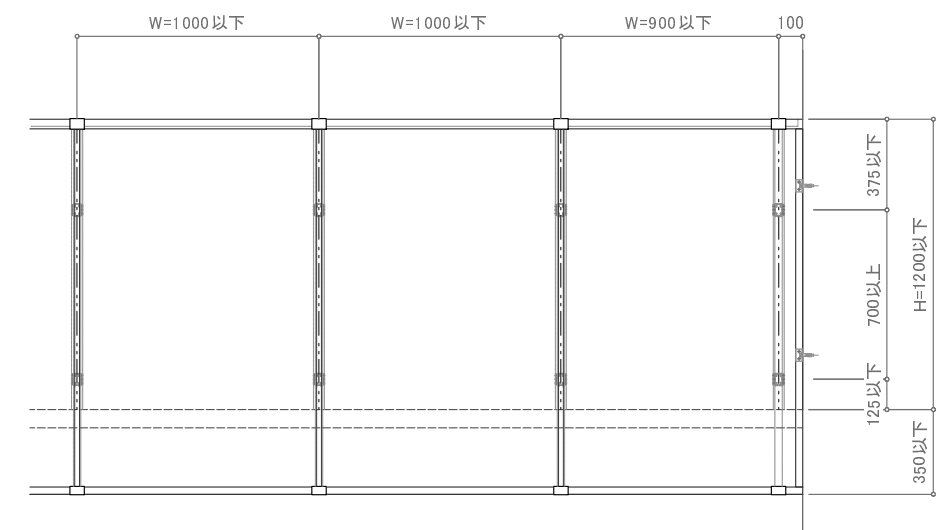

立面図

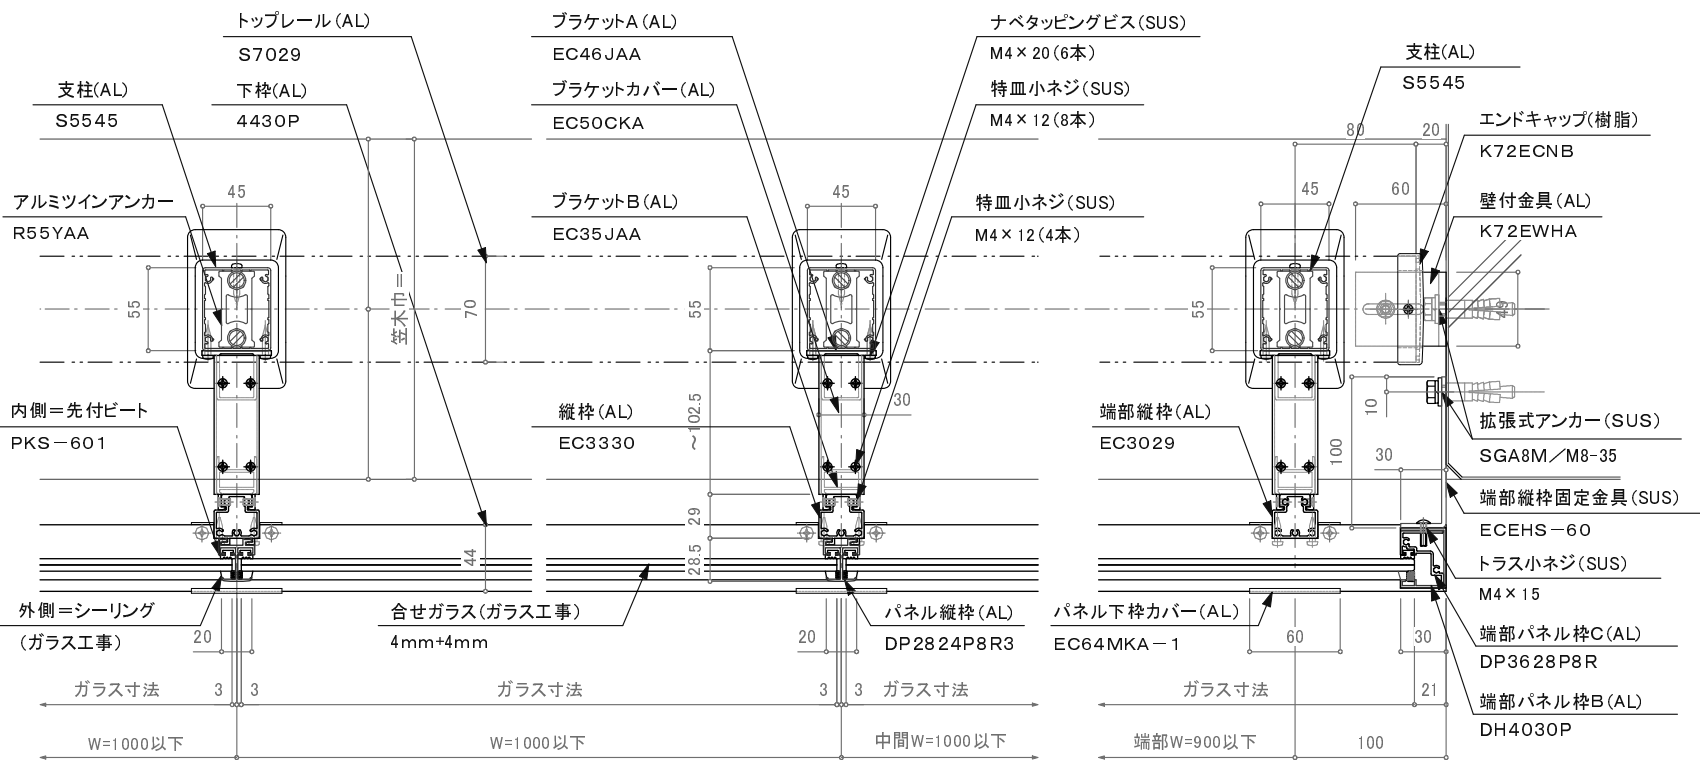

中間部 平面詳細図

端部 平面詳細図

※注意: 支柱ピッチは水平荷重強度及び耐風圧強度により異なります。

訂正		設計	受領欄	年 月 日	工事名	株式会社サンレール	営業 担当	設計 担当	作成日	図 番
△										
△		施工	受領欄	年 月 日	名 称	S7029持出しスラブ隠し手摺 断面図 カサレールアンカーノックダウン工法 断面図			訂正日	
△										
△									縮 尺	